


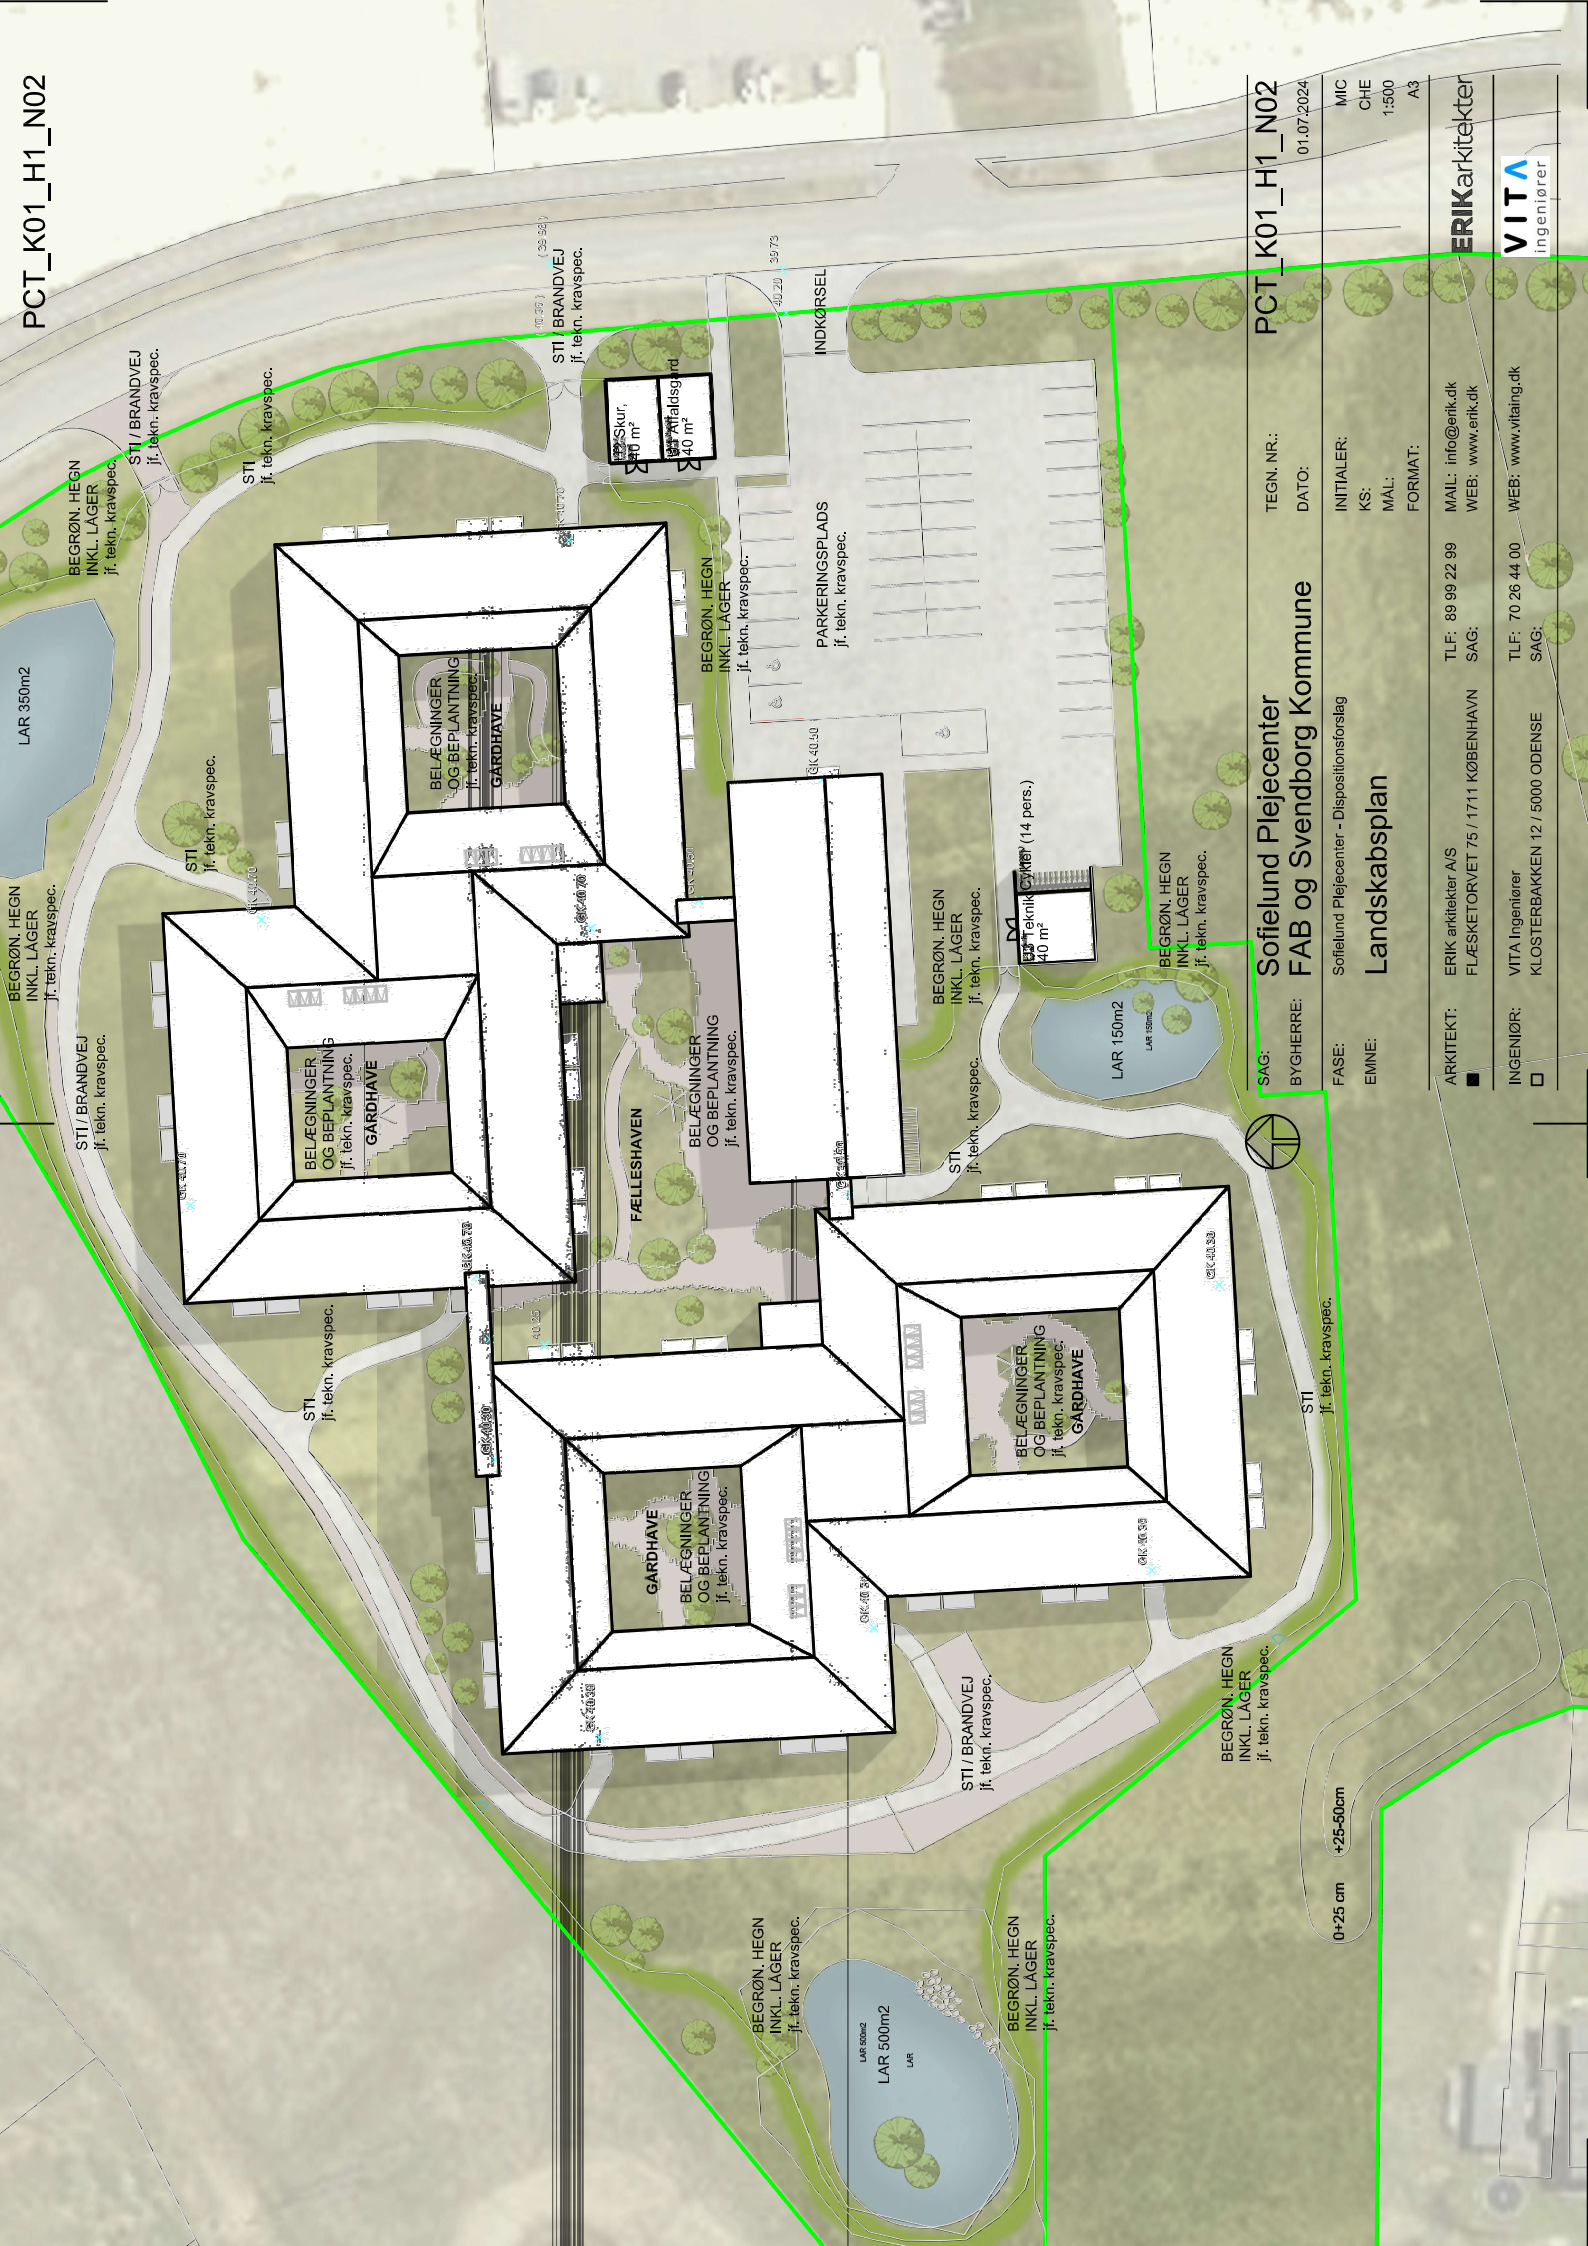

ARKITEKT:

ERIK arkitekter A/S

INGENJØR:

VITA Ingeniører

BYGHERRE:

Sofielund Plejecenter - Dispositionsforslag

EMNE:

Landskabsplan

TEGN. NR.:

01.07.2024

DATE:

01.07.2024

INITIALER:

KS:

MAL:

1:500

FORMAT:

A3

TLF:

89 99 22 99

SAG:

FLÆSKETORVET 75 / 1711 KØBENHAVN

TLF:

70 26 44 00

SAG:

KLOSTERBAKKEN 12 / 5000 ODENSE

MAIL:

info@erik.dk

WEB:

www.erik.dk

MAIL:

www.vitaing.dk

WEB:

www.vitaing.dk

ERIKarkitekter

VITAingeniører



0+25 cm +25-50cm