


M. Farestald 2020

112 stk Nye farestier

Sidehøjde 260 cm.

Silorum

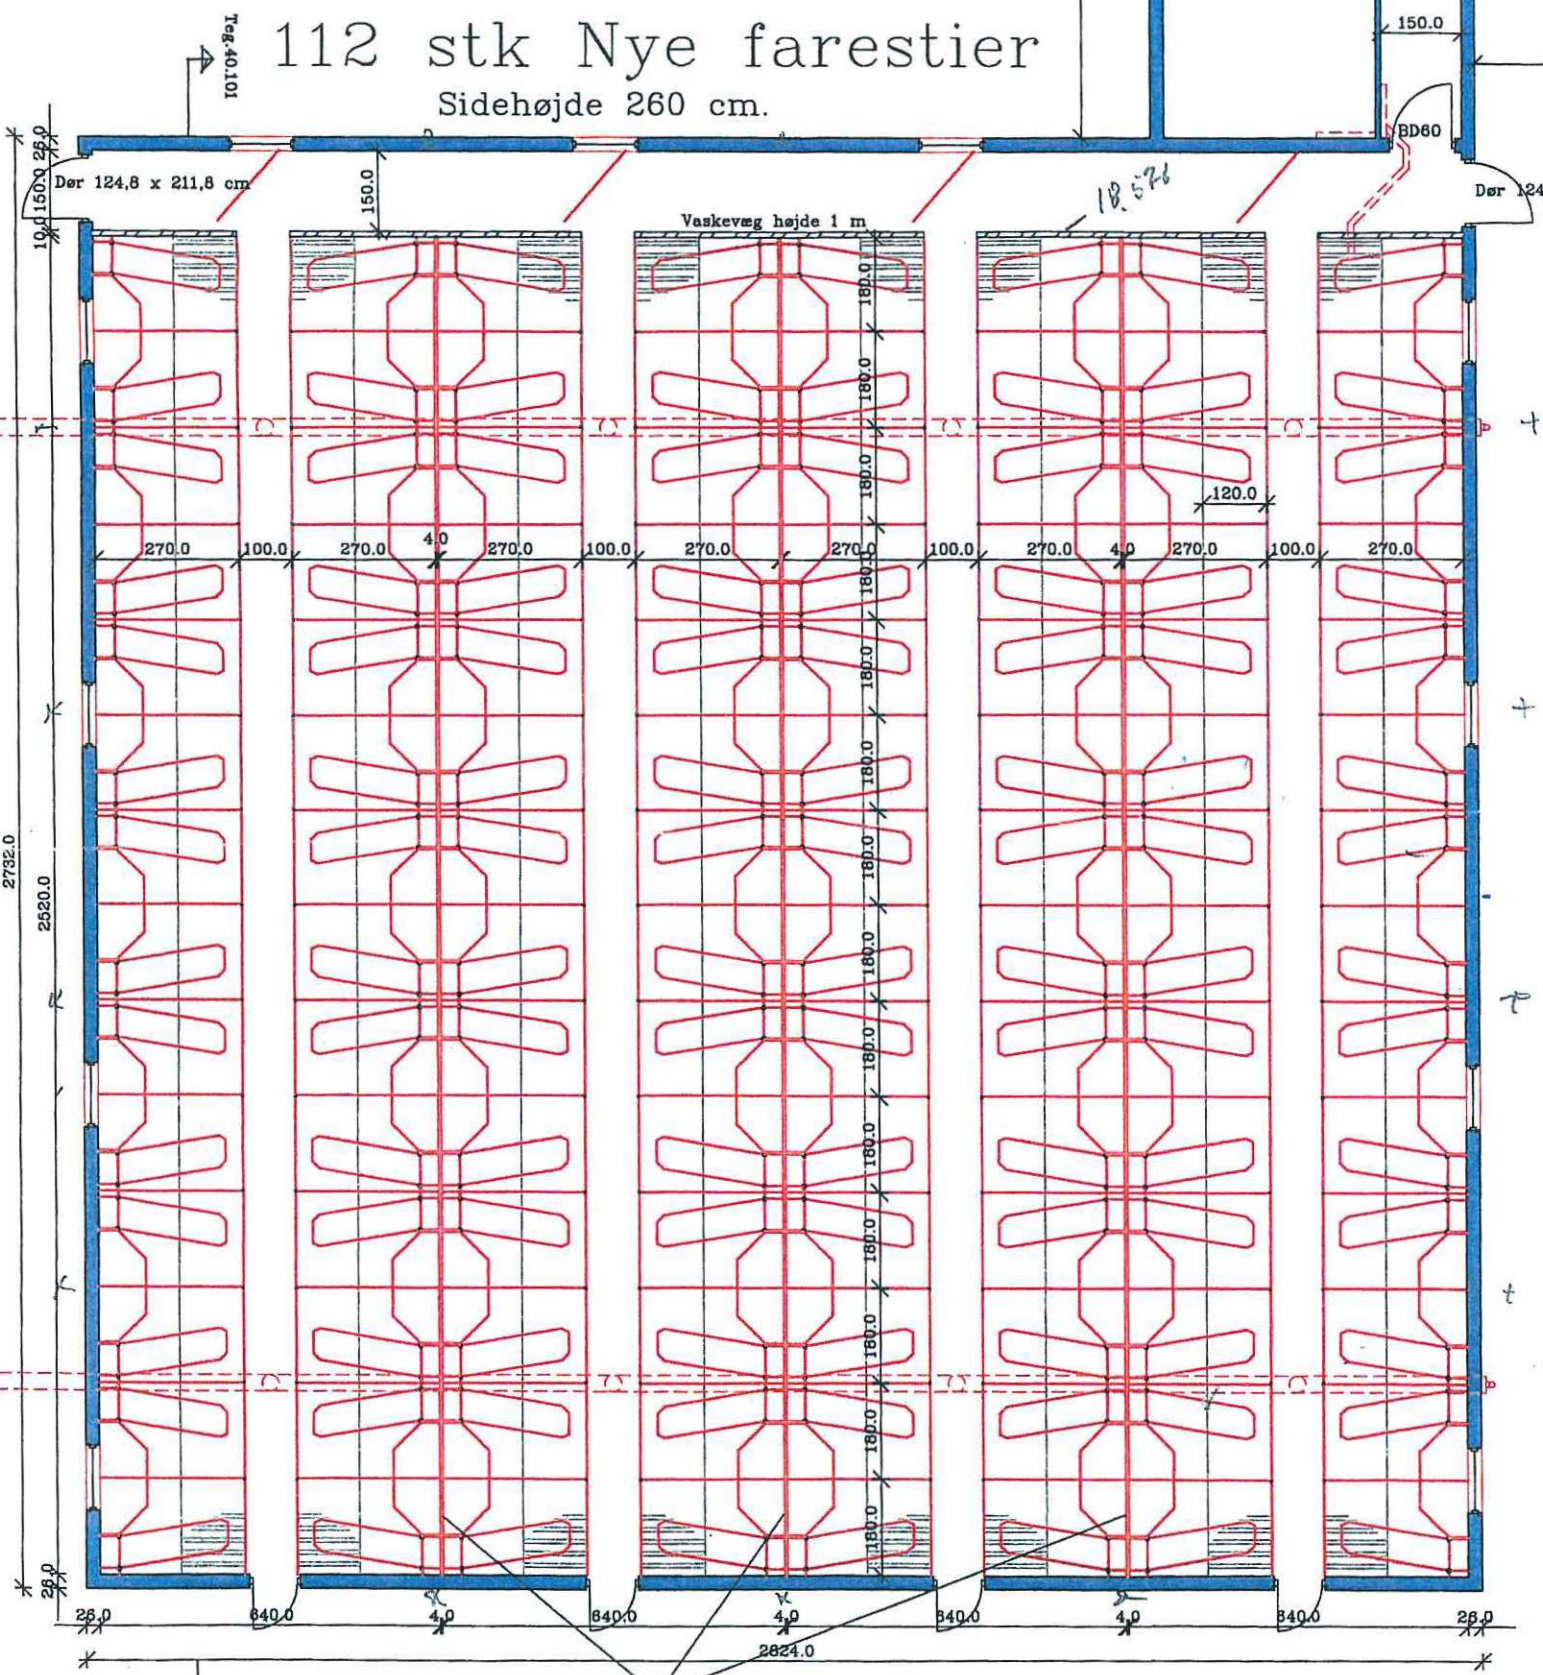

40 mm Plastvæg  
højde 1 meter  
U skinne under væg  
fuges under væg

BYG