


|      |      |       |   |   |
|------|------|-------|---|---|
| Lade | Port | FODER | B | A |
|      |      |       |   |   |

|   |   |         |
|---|---|---------|
| C | D | For rum |
|   |   |         |


Stue hus

|       |   |   |   |                |   |
|-------|---|---|---|----------------|---|
| Kline | 3 | 4 | G | Ud<br>Levering | J |
|       | 2 |   | H |                |   |
|       |   |   | I |                |   |
|       |   |   |   |                |   |

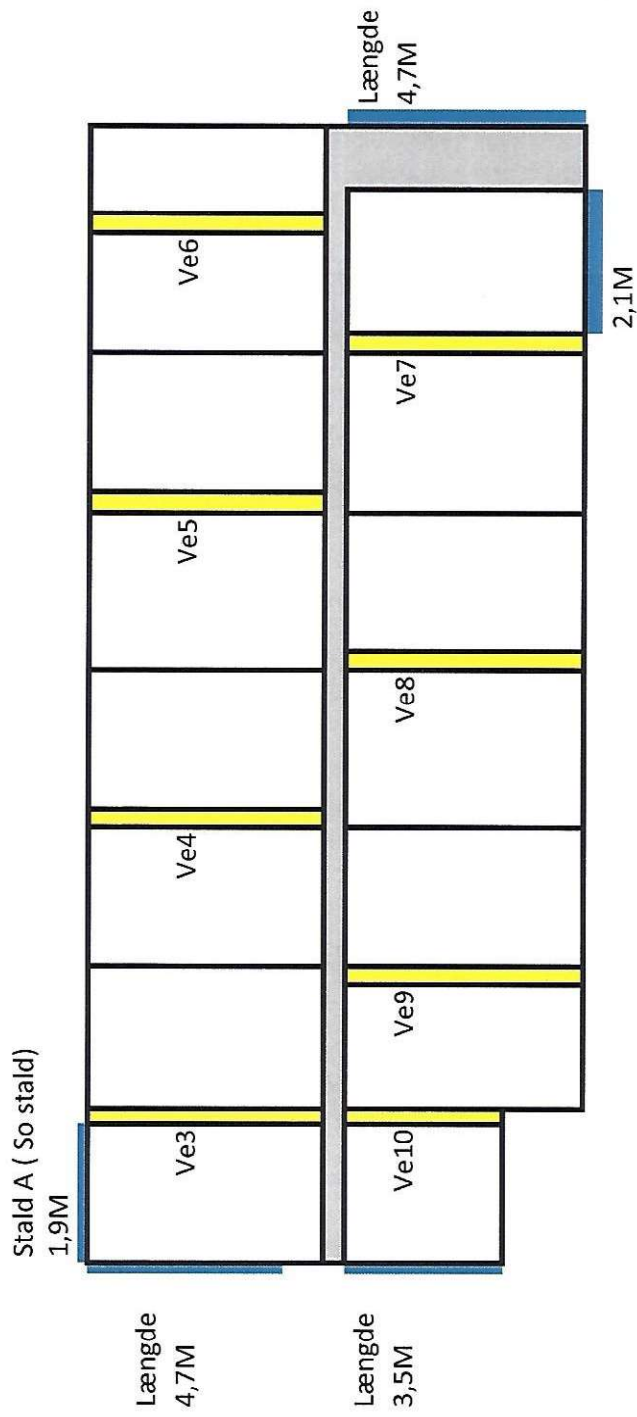

| Ventil | Længde | Bræde | Areal |
|--------|--------|-------|-------|
| 3V     | 4,7    | 1,9   | 8,9   |
| 3H     | 4,7    | 1,9   | 8,9   |
| 4V     | 4,7    | 1,9   | 8,9   |
| 4H     | 4,7    | 1,9   | 8,9   |
| 3V     | 4,7    | 1,9   | 8,9   |
| 4H     | 4,7    | 1,9   | 8,9   |
| 5V     | 4,7    | 1,9   | 8,9   |
| 5H     | 4,7    | 1,9   | 8,9   |
| 6V     | 4,7    | 1,9   | 8,9   |
| 6H     | 4,7    | 1,9   | 8,9   |
| 7V     | 4,7    | 2,1   | 9,9   |
| 7H     | 4,7    | 2,1   | 9,9   |
| 8V     | 4,7    | 2,1   | 9,9   |
| 8H     | 4,7    | 2,1   | 9,9   |
| 9V     | 4,7    | 2,1   | 9,9   |
| 9H     | 4,7    | 2,1   | 9,9   |
| 10     | 3,5    | 2,1   | 7,4   |


# Stald B (Roehus)

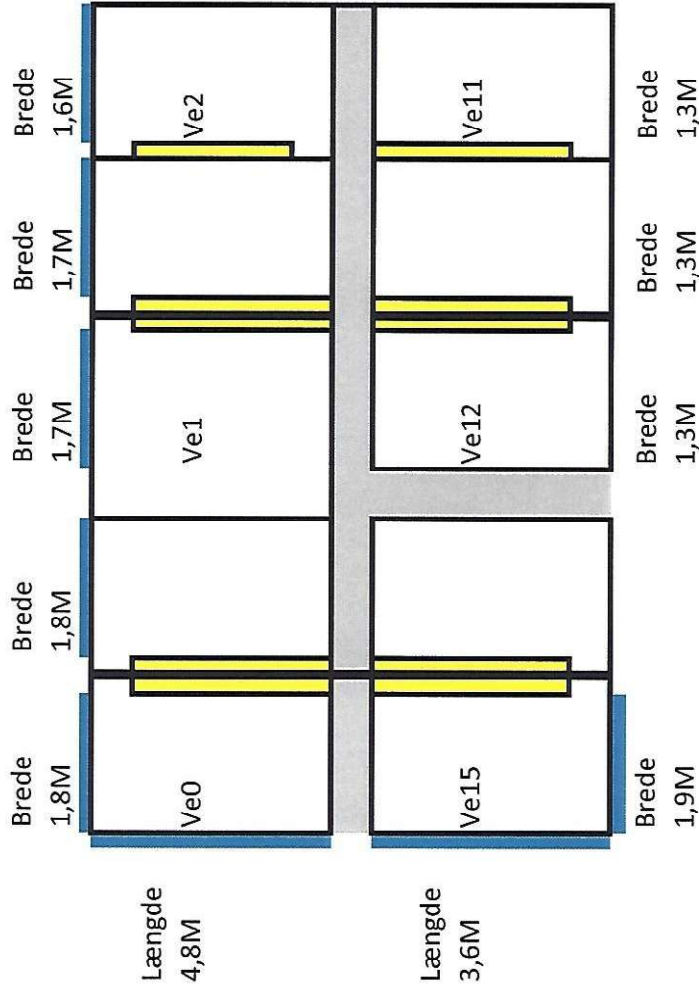

I denne stald kan der tillægges 1,1M X 0,3 M = 0,33M2 pr sti da krybben ikke er i fuld længde.!

| Ventil | Længde | Bræde | Krybbe tillæg | Areal |
|--------|--------|-------|---------------|-------|
| 0V     | 4,8    | 1,8   | 0,33          | 8,97  |
| 0H     | 4,8    | 1,8   | 0,33          | 8,97  |
| 1V     | 4,8    | 1,7   | 0,33          | 8,49  |
| 1H     | 4,8    | 1,7   | 0,33          | 8,49  |
| 2      | 4,8    | 1,6   | 0,5           | 8,18  |
| 11     | 3,6    | 1,3   | 0,4           | 5,08  |
| 12V    | 3,6    | 1,3   | 0,33          | 5,01  |
| 12H    | 3,6    | 1,3   | 0,33          | 5,01  |
| 15V    | 3,6    | 1,9   | 0,33          | 7,17  |
| 15H    | 3,6    | 1,9   | 0,33          | 7,17  |


Stald C (Ko stald)

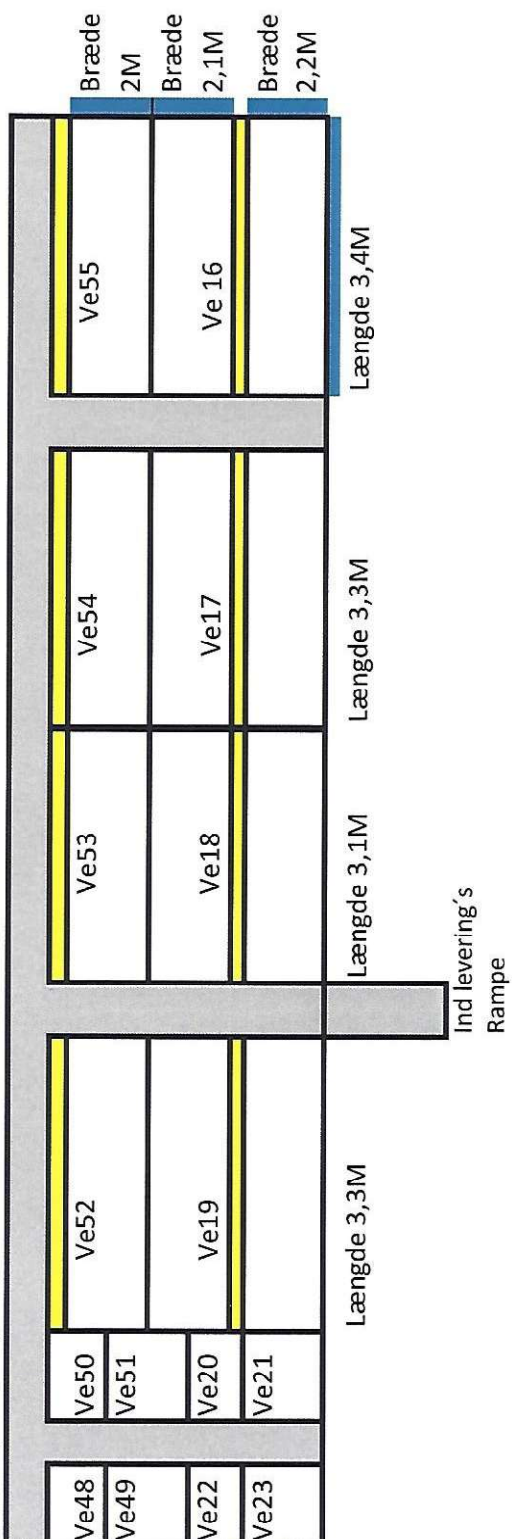

Mål

| Ventil         | Lgd | Brd | Areal |
|----------------|-----|-----|-------|
| 16Højre        | 3,4 | 2   | 6,8   |
| 16Venstre      | 2,1 | 3,4 | 7,1   |
| 17H            | 2,1 | 3,3 | 6,9   |
| 17V            | 3,3 | 2,2 | 7,3   |
| 18H            | 3,1 | 2,1 | 6,5   |
| 18V            | 3,1 | 2,2 | 6,8   |
| 19H            | 2,1 | 3,3 | 6,9   |
| 19V            | 2,2 | 3,3 | 7,3   |
| Sygestier      |     |     |       |
| 20             | 2   | 1,5 | 3,0   |
| 21             | 2   | 1,5 | 3,0   |
| 22             | 2,1 | 1,5 | 3,2   |
| 23             | 2,1 | 1,5 | 3,2   |
| 48             | 2,1 | 1,4 | 2,9   |
| 49             | 2,1 | 1,4 | 2,9   |
| 50             | 1,4 | 2,1 | 2,9   |
| 51             | 1,4 | 2,1 | 2,9   |
| Halve ventiler |     |     |       |
| 52             | 2   | 3,3 | 6,6   |
| 53             | 2   | 3,1 | 6,2   |
| 54             | 2   | 3,3 | 6,6   |
| 55             | 2   | 3,4 | 6,8   |

Stald D (lille spalte stald)

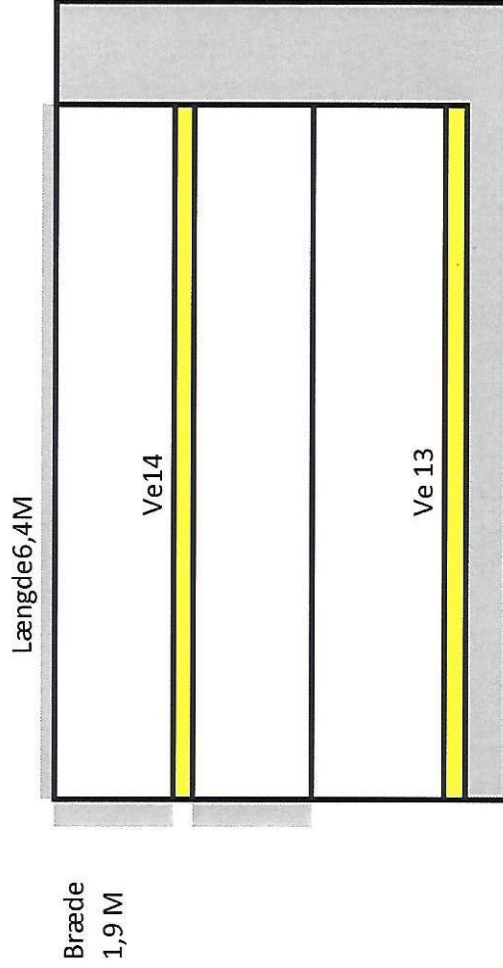

| Ventil | Længde | Bræde | Areal |
|--------|--------|-------|-------|
| 13H    | 6,3    | 1,9   | 12,0  |
| 14V    | 6,3    | 1,9   | 12,0  |
| 14H    | 6,3    | 1,9   | 12,0  |

Stald E (Haven)

| Reserve | Reserve |
|---------|---------|
|         |         |
| Ve42    | Ve43    |
|         |         |
| Ve41    | Ve44    |
|         |         |
| Ve40    | Ve45    |
|         |         |
| Ve39    | Ve46    |
|         |         |
| Ve38    | Ve47    |
|         |         |

| Ventil      | Længde | Bræde | Areal |
|-------------|--------|-------|-------|
| 38V         | 4,5    | 2,7   | 12,2  |
| 38H         | 4,5    | 2,8   | 12,6  |
| 39V         | 4,5    | 2,7   | 12,2  |
| 39H         | 4,5    | 2,7   | 12,2  |
| 40H         | 4,5    | 2,7   | 12,2  |
| 40V         | 4,5    | 2,7   | 12,2  |
| 41H         | 4,5    | 2,2   | 9,9   |
| 41V         | 4,5    | 2,3   | 10,4  |
| 42H         | 4,5    | 2,3   | 10,4  |
| 42V         | 4,5    | 2,1   | 9,5   |
| Reserve sti | 4,5    | 1,5   | 6,8   |
| Reserve sti | 4,5    | 1,5   | 6,8   |
| 43V         | 4,5    | 2,1   | 9,5   |
| 43H         | 4,5    | 2,3   | 10,4  |
| 44V         | 4,5    | 2,3   | 10,4  |
| 44H         | 4,5    | 2,3   | 10,4  |
| 45V         | 4,5    | 2,8   | 12,6  |
| 45H         | 4,5    | 2,8   | 12,6  |
| 46V         | 4,5    | 2,8   | 12,6  |
| 46H         | 4,5    | 2,8   | 12,6  |
| 47V         | 4,5    | 2,8   | 12,6  |
| 47H         | 4,5    | 2,7   | 12,2  |

Stald F (Fuldspalte stald)

|      |  |      |
|------|--|------|
|      |  |      |
| Ve30 |  | Ve31 |
|      |  |      |
| Ve29 |  | Ve32 |
|      |  |      |
| Ve28 |  | Ve33 |
|      |  |      |
| Ve27 |  | Ve34 |
|      |  |      |
| Ve26 |  | Ve35 |
|      |  |      |
| Ve25 |  | Ve36 |
| Ve24 |  |      |
|      |  | Ve37 |

| Ventil | Længde | Bræde | Areal |
|--------|--------|-------|-------|
| 24     | 5      | 1,8   | 9     |
| 25V    | 5      | 1,8   | 9     |
| 25H    | 5      | 1,9   | 9,5   |
| 26V    | 5      | 1,8   | 9     |
| 26H    | 5      | 1,8   | 9     |
| 27V    | 5      | 1,8   | 9     |
| 27H    | 5      | 1,9   | 9,5   |
| 28V    | 5      | 1,9   | 9,5   |
| 28H    | 5      | 1,9   | 9,5   |
| 29V    | 5      | 1,9   | 9,5   |
| 29H    | 5      | 1,8   | 9     |
| 30V    | 5      | 1,9   | 9,5   |
| 30H    | 5      | 2,3   | 11,5  |
| 31V    | 5      | 2,1   | 10,5  |
| 31H    | 5      | 2     | 10    |
| 32V    | 5      | 1,8   | 9     |
| 32H    | 5      | 1,8   | 9     |
| 33V    | 5      | 1,8   | 9     |
| 33H    | 5      | 1,8   | 9     |
| 34V    | 5      | 1,8   | 9     |
| 34H    | 5      | 1,8   | 9     |
| 34V    | 5      | 1,8   | 9     |
| 34H    | 5      | 1,8   | 9     |
| 35V    | 5      | 1,8   | 9     |
| 35H    | 5      | 1,8   | 9     |
| 36V    | 5      | 1,8   | 9     |
| 36H    | 5      | 1,8   | 9     |
| 37V    | 5      | 1,8   | 9     |
| 37H    | 5      | 1,8   | 9     |

# Stald G (sektion 1)

|      |  |      |  |      |  |      |  |      |  |
|------|--|------|--|------|--|------|--|------|--|
| Ve60 |  | Ve62 |  | Ve64 |  | Ve66 |  | Ve68 |  |
| Ve61 |  | Ve63 |  | Ve65 |  | Ve67 |  | Ve69 |  |

Længde  
4,5M

Brede  
2,14

Hver sti måler 2,14 X 4,5=9,63M2

|   |   |
|---|---|
| 2 | 4 |
|   |   |

|                   |                        |
|-------------------|------------------------|
| H65 + 1 rør - H75 | (Side)                 |
| H65 + 1 rør - H75 | (Front 138,5 cm.)      |
| H75               | (Over krybbe)          |
| 30+95 cm.         | (125 cm.)              |
| Ø32 PVC           | (Høj rørføring)        |
| Aqua level        | (Kiptrug)              |
| 4 stk.            |                        |
| 1-streng          | (40 cm. ned fra loft)  |
| 50 stk.           | (dyser til udskifning) |

480 stk.  
(Ø160)  
(Flytbar)

rustfri ben.  
esopluk.  
ntral gang.

der: 12-38 & C1-10

# big tegning




**Tegningsgrundlag:Ivan Broholm Hansen2013.dwg**

**Leverings adr.: 5762 Vester Skerninge, Danmark**

|                                                                                       |   |           |            |                                                             |
|---------------------------------------------------------------------------------------|---|-----------|------------|-------------------------------------------------------------|
|  | Jyden<br>Idomvej 2, Bur<br>DK-7570 Vemb<br>Tlf.: +45 97 48 40 89<br>E-mail: info@jyden.com<br>www.jyden.com | Dato      | 16-11-2017 | Bygherre:<br><br><b>Ivan Hansen</b><br><b>Filippavej 42</b> |
|                                                                                       |   | Målfarth. | 1:100      |                                                             |
|                                                                                       |   | Erne      | Plan       |                                                             |
|                                                                                       |   | Proj.nr   | 180672     |                                                             |
| Elinavn                                                                               |   |           |            |                                                             |

## Fire ens sektioner

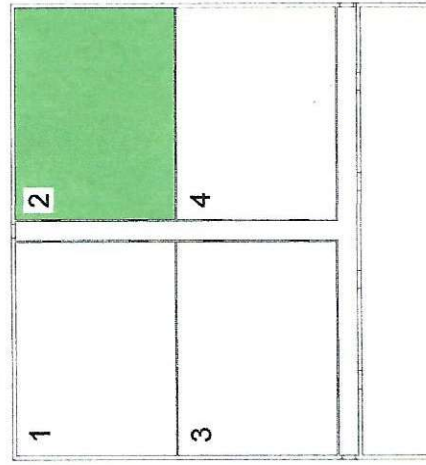

### Smågris

56 stier a' 205,7x487 cm. i glasfiber (180672)

### Fordelt på fire sektioner


1GF = Glasfiber H65 + 1 rør - H75 (Side)  
 1GF = Glasfiber H65 + 1 rør - H75 (Front 138,5 cm.)  
 GF = Glasfiber H75 (Over krybbe)  
 2-delt klimalæg 30+95 cm. (125 cm.)

Vandsystem:  
 Vandtrug: Ø32 PVC (Høj rørføring)  
 Medicin sløjfe: Aqua level (Kliptrug)  
 Overbrusning: 4 stk.  
 Iblødsætning: 1-streng (40 cm. ned fra loft)  
 56 stk. (dyser til udskiftning)

Røderør: 480 stk. (Ø160)  
 Spærrelåge: 4 stk. (Flytbar)

### Ekstra:

Vådfodervæg holdes med rustfri ben.  
 Motor til hulehejs med fællesopluk.  
 Motor monteres ude på central gang.  
 Polyester krybbe til vådfoder: 12-38 & C1-10

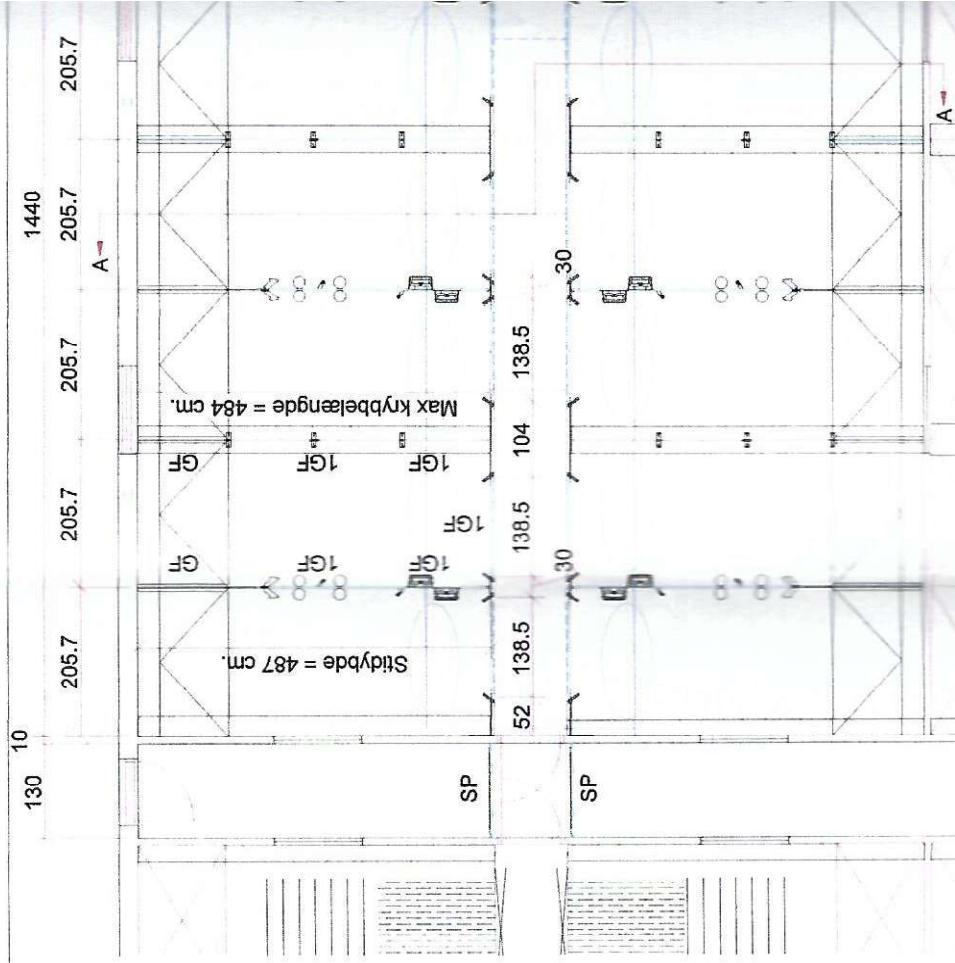

**Montering: Kontakt venligst montageafdelingen senest**

**Tegningsgrundlag: Ivan Broholm Hansen 2013.dwg**

**Leverings adr.: 5762 Vester Skørninge, Danmark**

Jyske  
 Koldingvej 2, Bur

Dato

16-11-2017