


Scenarie 1: Nedrivning af alle bygninger

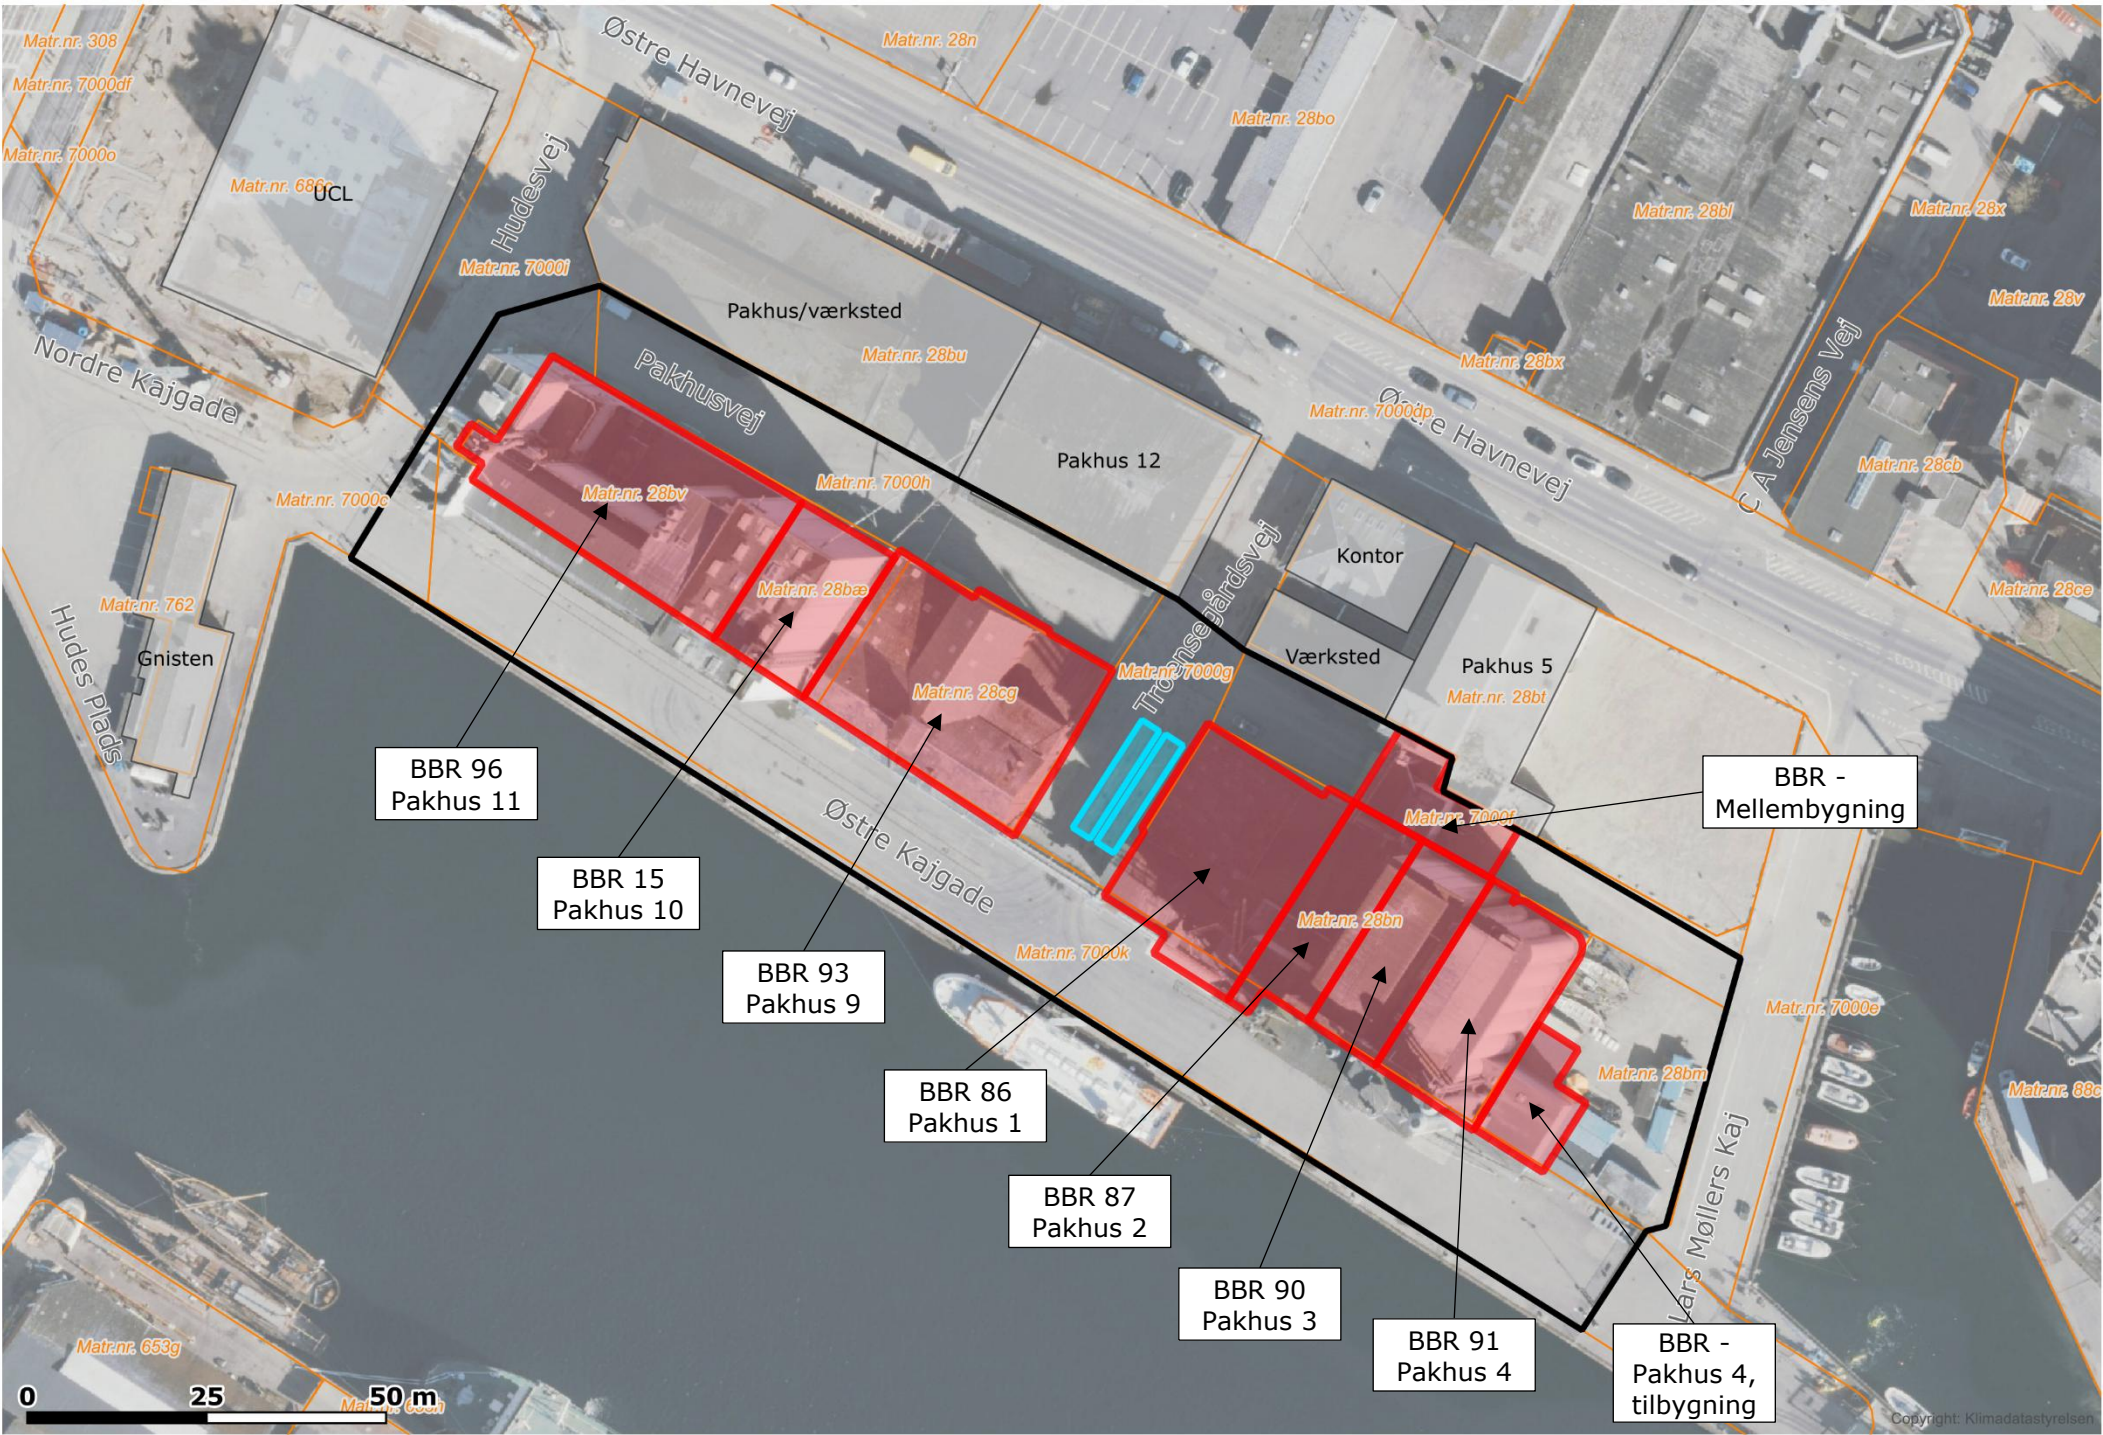

Signaturforklaring:

- Projektgrænse
- Bygninger, der skal nedrives
- Brovægte, der skal nedrives
- Eksisterende nabobygninger, der skal bevares/sikres
- Matrikelskel

Generelle noter:

Alle bygninger inkl. påslag mod Østre Kajgade samt to brovægte på Troensegårdsvej nedrives til min. 1,0 m under terræn.

Funderingspæle klippes ligeledes 1,0 m under terræn.

Terrændæk/ fundamenter i større dybde efterlades, men der etableres huller pr. 5. m i hver retning i terrændæk der efterlades.

Arealet opfyldes til niveau med omkringliggende terræn med knust beton størrelse 0-25 mm fra nedrivningen af bygningerne. Materialet knuses på stedet til den størrelse fraktion.


Oplysninger vedr. forsyninger fremgår af nedrivningsbeskrivelsen og ledningsplaner.

Sagsnr.: 2025-4625
Tegnings nr.: 0.1
Målestok: Ikke målfast
Dato: 04-03-2026
Udført af: ASH

Østre Kajgade 11-25 mfl.
5700 Svendborg
Nedrivningsoversigt



Scenarie 2: Pakhus 9 bevares og alle øvrige bygninger nedrives

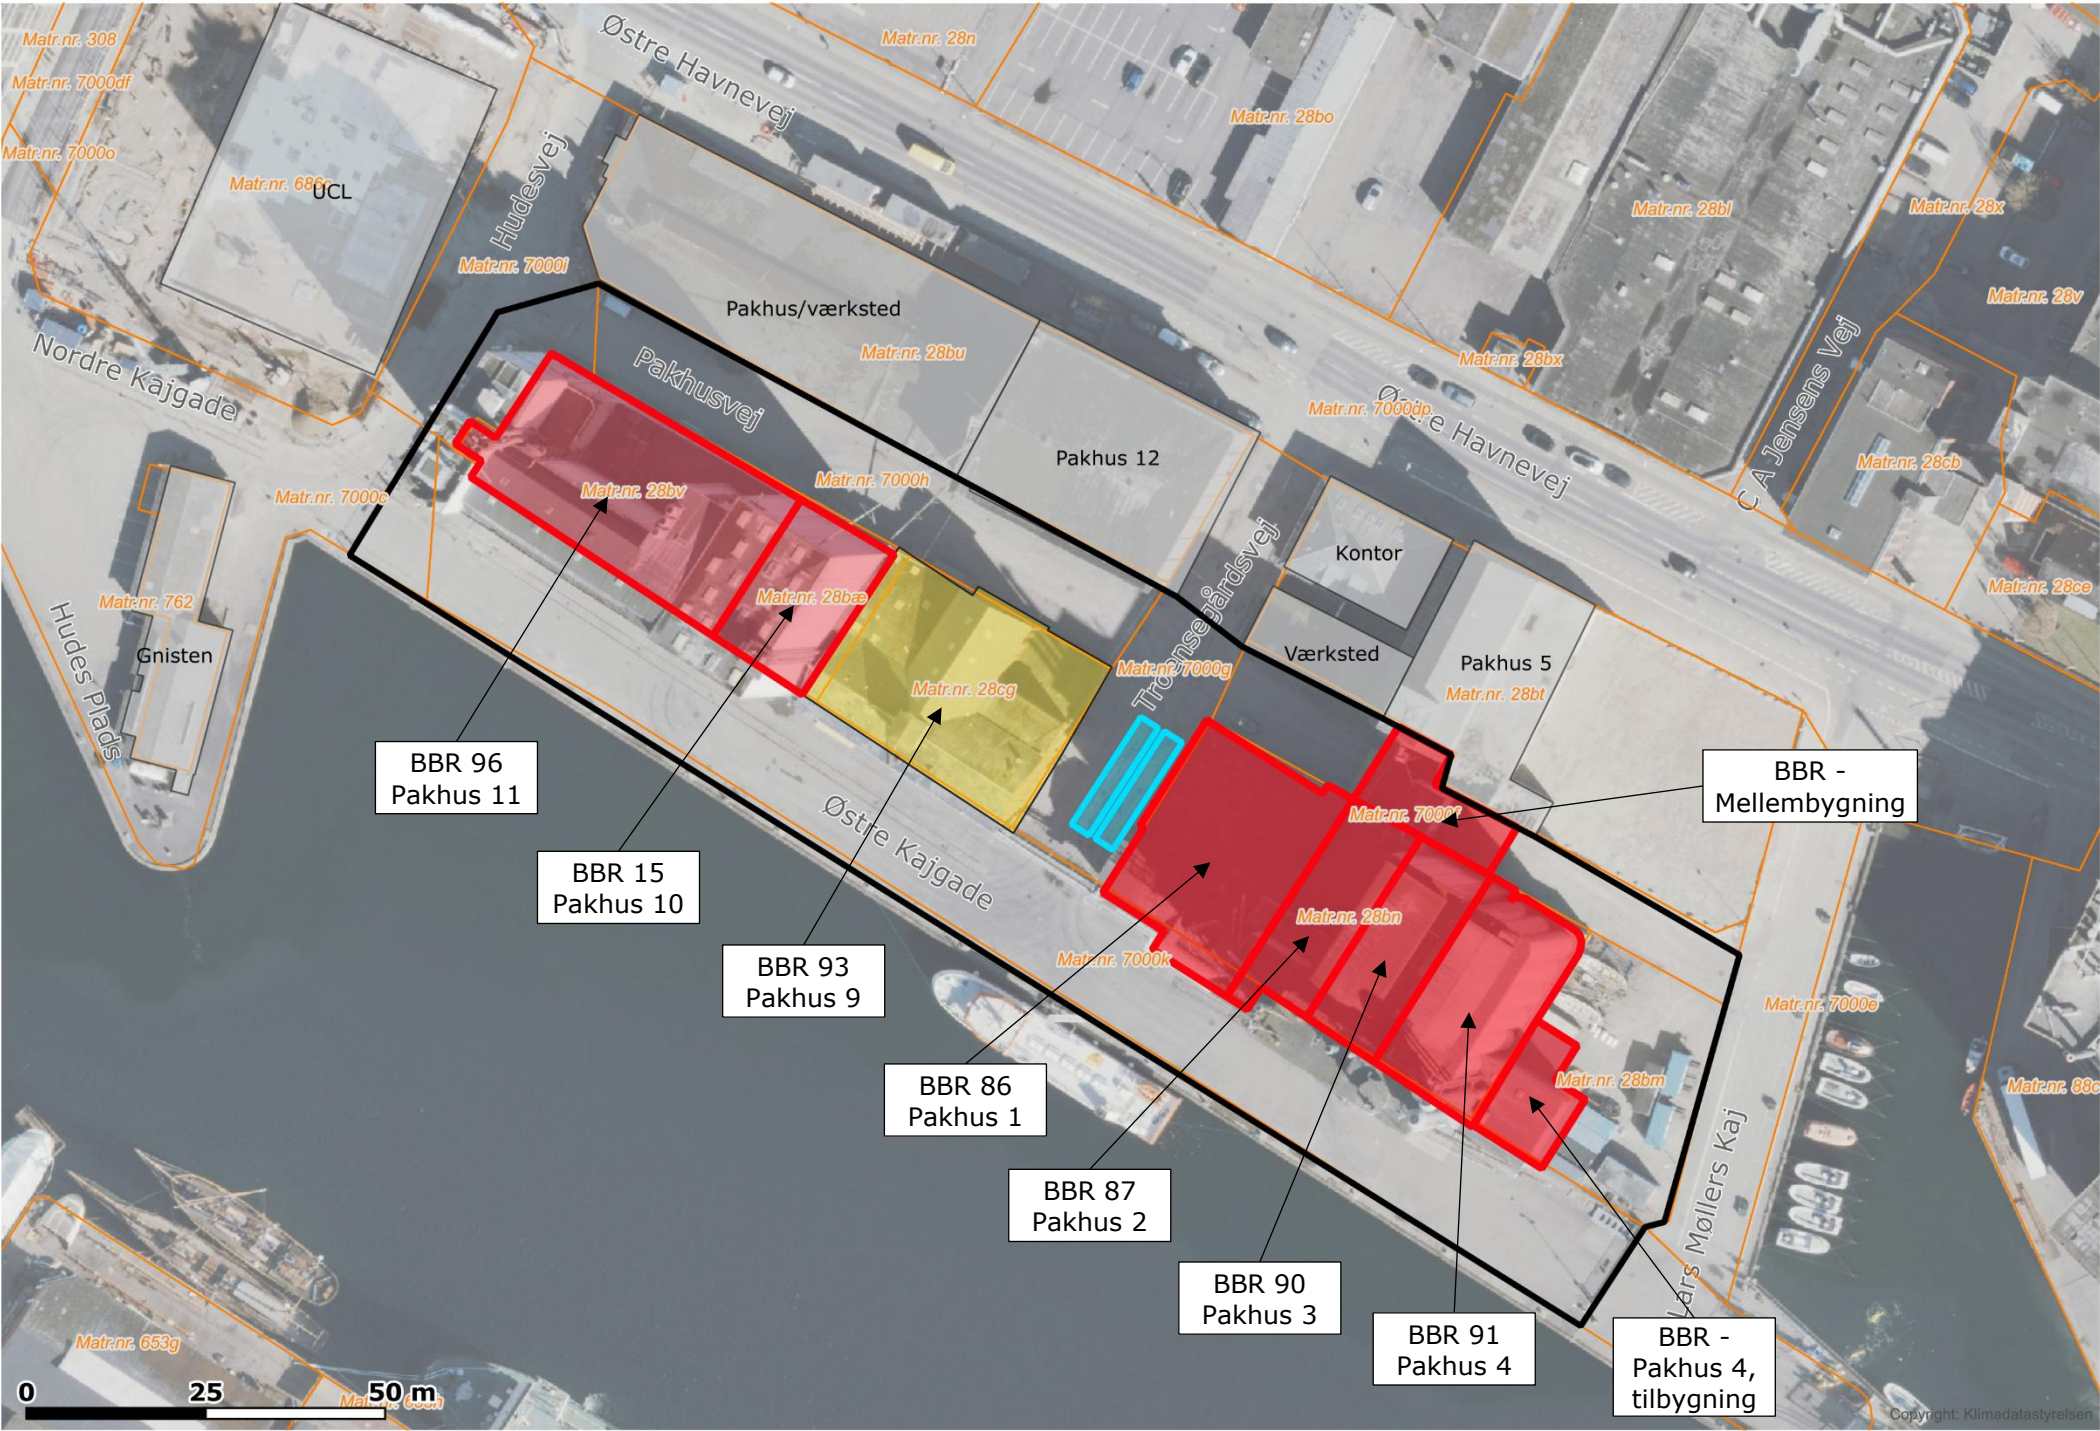

Signaturforklaring:

- Projektgrænse
- Bygninger, der skal nedrives
- Brovægte, der skal nedrives
- Bygning skal bevares/sikres
- Eksisterende nabobygninger, der skal bevares/sikres
- Matrikelskel

Generelle noter:

Pakhus 10, 11 og 1-4 inkl. tilbygning og mellembbygning samt påslag mod Østre Kajgade og to brovægte på Troensegårdsvej nedrives til min. 1,0 m under terræn.

Funderingspæle klippes ligeledes 1,0 m under terræn.

Terrændæk/ fundamenter i større dybde efterlades, men der etableres huller pr. 5. m i hver retning i terrændæk der efterlades.

Arealet opfyldes til niveau med omkringliggende terræn med knust beton størrelse 0-25 mm fra nedrivningen af bygningerne. Materialet knuses på stedet til den størrelse fraktion.


Oplysninger vedr. forsyninger fremgår af nedrivningsbeskrivelsen og ledningsplaner.

Sagsnr.: 2025-4625
Tegnings nr.: 0.2
Målestok: Ikke målfast
Dato: 04-03-2026
Udført af: ASH

Østre Kajgade 11-25 mfl.
5700 Svendborg
Nedrivningsoversigt



Scenarie 3: Pakhus 9, 10 og 11 bevares og alle øvrige bygninger nedrives

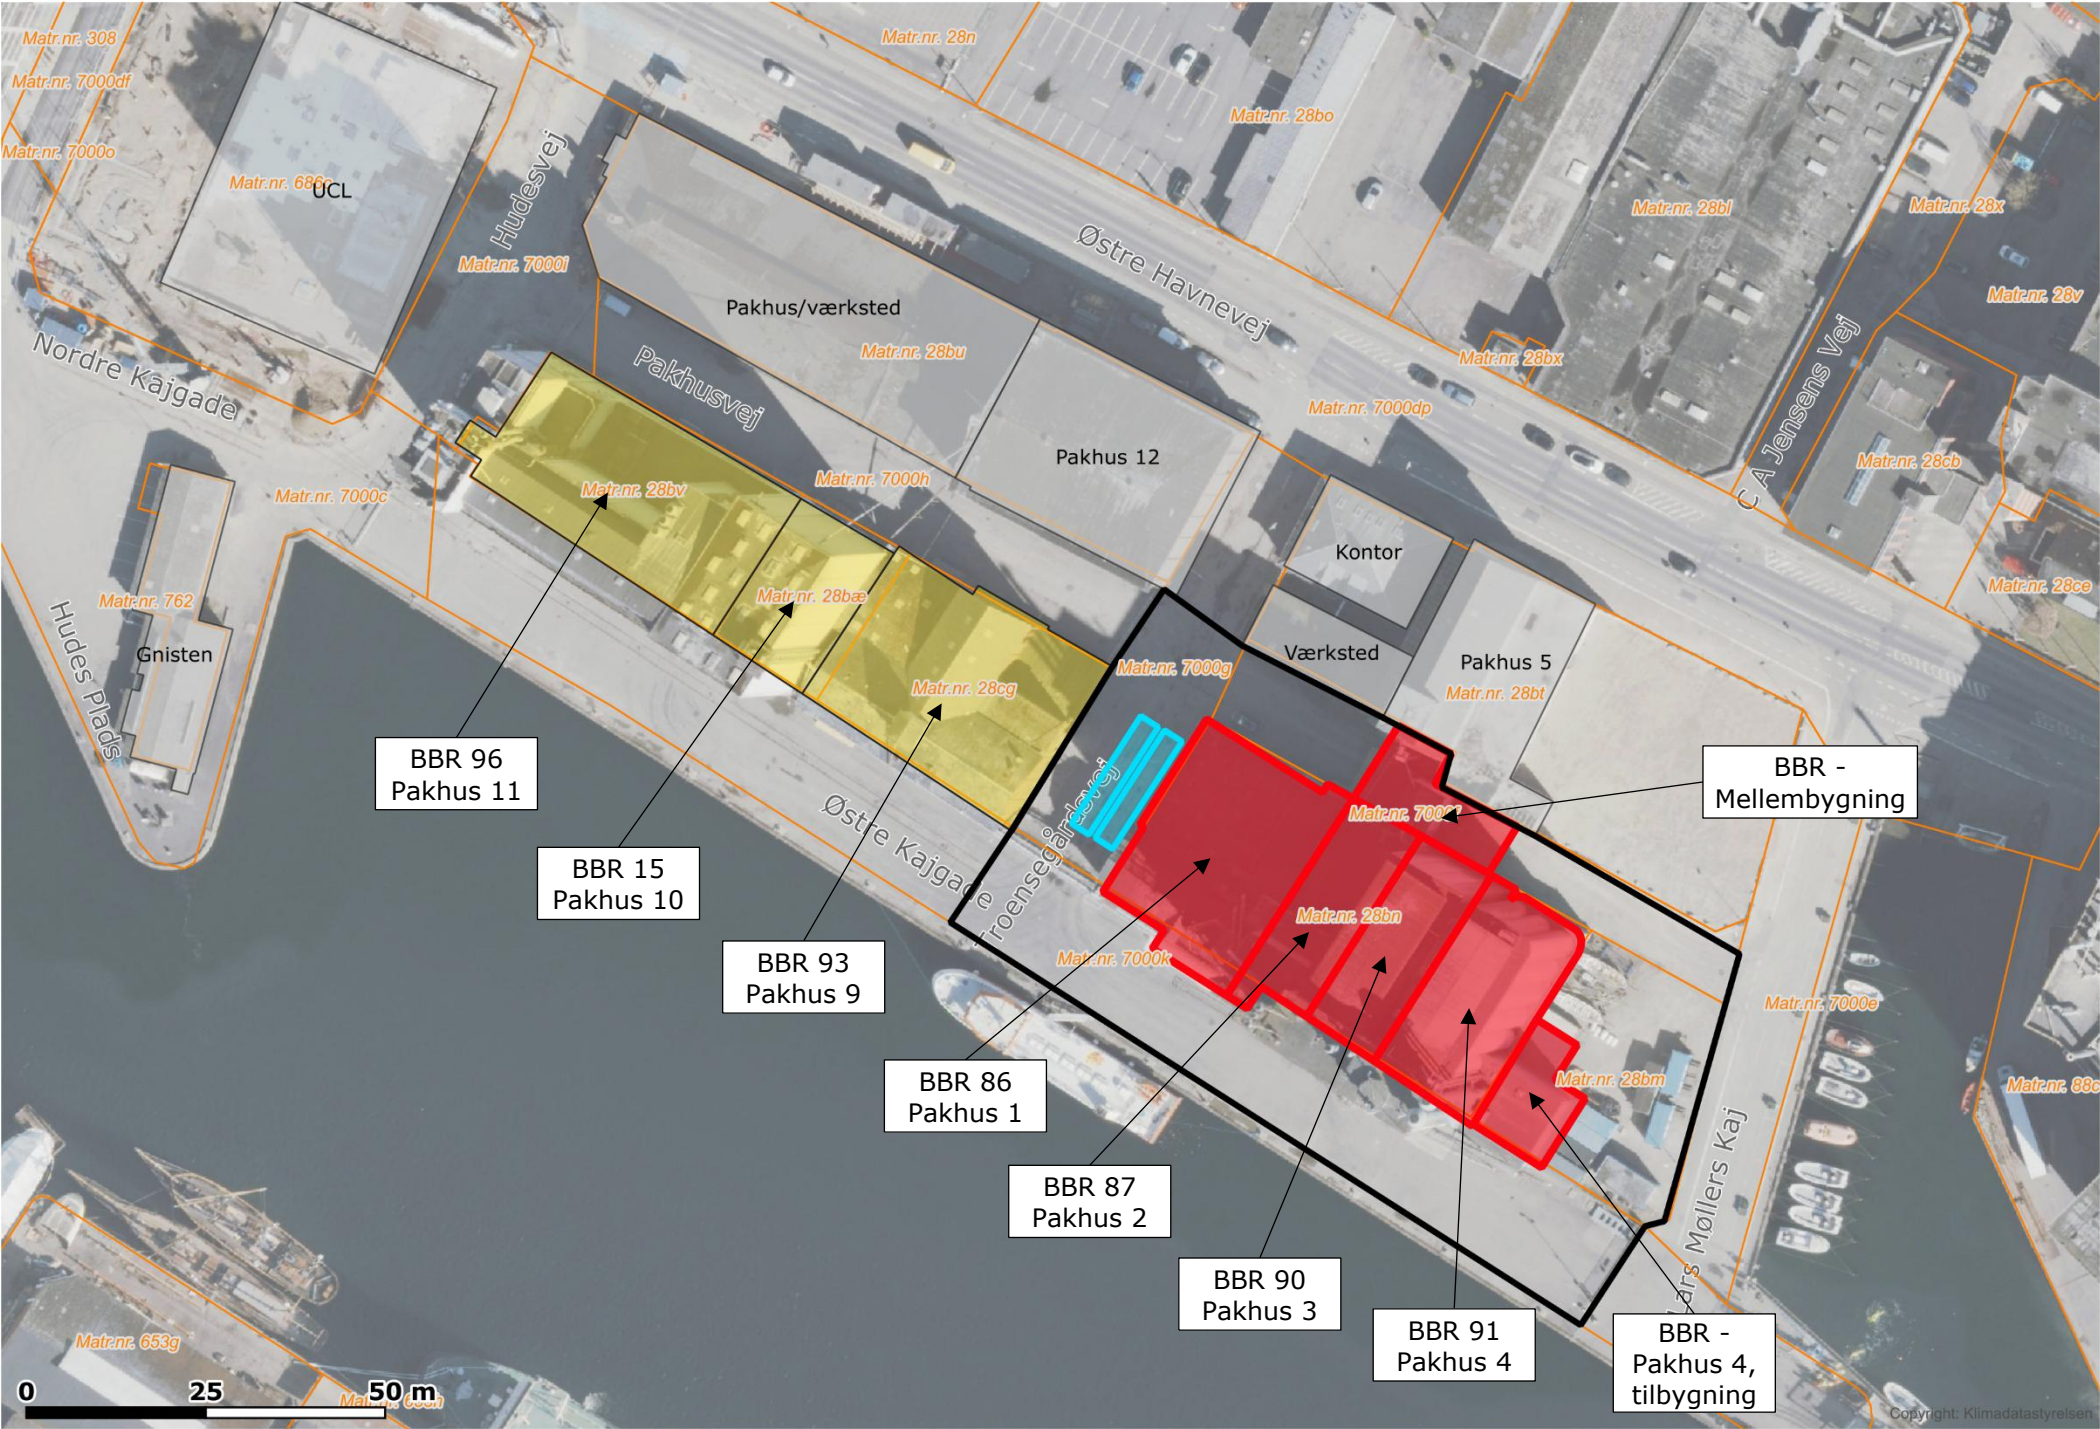

Signaturforklaring:

- Projektgrænse
- Bygninger, der skal nedrives
- Brovægte, der skal nedrives
- Bygning skal bevares/sikres
- Eksisterende nabobygninger, der skal bevares/sikres
- Matrikelskel

Generelle noter:

Pakhus 1-4 inkl. tilbygning og mellembygning samt påslag mod Østre Kajgade og to brovægte på Troensegårdsvej nedrives til min. 1,0 m under terræn.

Funderingspæle klippes ligeledes 1,0 m under terræn.

Terrændæk/ fundamenter i større dybde efterlades, men der etableres huller pr. 5. m i hver retning i terrændæk der efterlades.

Arealet opfyldes til niveau med omkringliggende terræn med knust beton størrelse 0-25 mm fra nedrivningen af bygningerne. Materialet knuses på stedet til den størrelse fraktion.

Oplysninger vedr. forsyninger fremgår af nedrivningsbeskrivelsen og ledningsplaner.

Sagsnr.: 2025-4625
Tegnings nr.: 0.3
Målestok: Ikke målfast
Dato: 04-03-2026
Udført af: ASH

Østre Kajgade 11-25 mfl.
5700 Svendborg
Nedrivningsoversigt

