

Henriette Mørck

Fra: KIS HENRIKSEN <kis.henriksen@mail.dk>
Sendt: 3. juli 2024 09:38
Til: Natur Fællesmail
Emne: Re: Ansøgning om udvidelse af eksisterende badebro, Lundeborg
Vedhæftede filer: Ansøgning samt bilag..zip; BEGRUNDELSE.pdf

Kategorier: Henriette Mørck

Til Natur og Miljø, Svendborg Kommune.
C/O Henriette Mørk.

Hermed en revideret ansøgning efter givne anvisninger.

Lundborgs Borgerforening har et ønske om at udvide den eksisterende badebro-syd i Lundeborg, som fik godkendelse 4/11 - 2021, og hvortil vi fremsender begrundet ansøgning om udvidelse. (Bilag 1).

Vedlagt i mappe er følgende bilag:

Bilag 1. Begrundelse.

Bilag 2. Ansøgningsskema incl. bilag med henvisning til Bilag 2a og Bilag 2b.

Ad. Bilag 2a Eksisterende bro med TM Havns tegninger vedr. udformning og dimensioner samt profiltegning

Ad. Bilag 2b Forslag til udvidelse med TM Havns tegninger indeholdende udformning, dimensioner og profiltegning

Bilag 3a. Plantegning med luftfoto af eksisterende placering

Bilag 3b. Kommunens tegning med angivet ca. placering og udvidelse indtegnet med blyant.

Bilag 4. Godkendelse fra Lundeborg Havn.

Skulle der være mangler bedes manglerne uddybet.

Venlig hilsen
Kis Henriksen

Billedkunstlærer, Kunstpædagog
Cand.pæd. i Billedkunst
Kunstterapeut
Forfatter
Forlægger med Forlagetkis

Momleby 19
Lundeborg
5874 Hesselager
DK

BEGRUNDELSE.

Badebro Syd i Lundeborg har mange brugere.

Det har bestyrket den tanke, der var i forbindelse med de første streger til broen, at den skulle have haft lidt mere bredde især ude ved trappen ned i vandet, så op og nedgående ikke generer hinanden. Men pengene var dengang ikke til det.

Vi vil gerne forsøge at finde penge til udvidelse og ansøger derfor Svendborg Kommune om tilladelse til at gå videre med projektet som her beskrevet.

Venlig hilsen på Lundeborg Borgerforenings vegne
Kis Henriksen

Bilag 2

Ansøgningsskema til bade- og/eller badebro i Svendborg Kommune

Print skemaet ud og udfyld det – SKRIV TYDELIGT OG MED BLOKBOGSTAVER.

Når du har underskrevet det, kan du sende det til Svendborg Kommune, Natur og Miljø, Svendborgvej 135, 5762 Vester Skerninge. Du kan også scanne det underskrevne skema og sende det til natur@svendborg.dk

Ansøgers/Forenings/laugets navn..... LUNDEBORG BORGERFORENING	
Evt. Co navn.....	KIS. HENRIKSEN
Vejnavn.....	MOMLEBY 19, LUNDEBORG
Post nr. & by.....	5870 HESSELÅGER
Telefon.....	28962803
Mobil.....	
E-mail.....	KIS.HENRIKSEN@MAIL.DK

Broen ønskes opført på følgende matrikel (matr. nr. og ejerlav):
OFFENTLIGT EJET, MATRIKEL 7A, LUNDEBORG BY

- Der skal vedlægges et kort med indtegning af nøjagtig hvor broen ønskes placeret ud for matriklen (kortet kan evt. udskrives fra Svendborg Kommunes hjemmeside).

Der skal vedlægges evt. anden ejers skriftlige samtykke af broen og ret til adgang til kystarealet, hvis broen ønskes placeret på anden ejers matrikel.

Udformning og dimensioner skal indsendes på en plantegning (benyt evt. bilag 1). *)
 Tegningen skal indeholde nedenstående information:
 - Broens totale længde (inkl. landfæste og evt. brohovede).
 - Broens bredde.
 - Angivelse af diameter for bropæle.

Følgende oplysninger skal indsendes på en profiltegning (benyt evt. bilag 2): *)
 - Broens højde over vandet.
 - Bropæles højde over broen.
 - Vanddybde ved mindst 3 jævnt fordelte punkter langs broen samt ved broens yderende.

Anvendelse:
 Hvad skal broen anvendes som (sæt kryds): Badebro ☒ Bådebro ☐
 Hvem/hvor mange forventes at benytte broen: **VINTER-OG SOMMERBADERE + CAMPERS- + TURISTER**
 Antal både fortøjet ved bådebroen: **INGEN**

Andet: *)
 Materiale- og farvevalg for brofag og bropæle:.....
 Ønskes bro og pæle indtaget for vinterperioden?..... **NEJ**

Ansøgers underskrift..... *Perine Dilling*..... Dato..... **27.6.2024**
 (Hvis der er en gruppe af ansøgere som ikke har dannet forening eller laug, skal alle underskrive)

OBS:

- Læs mere på www.svendborg.dk om kommunens retningslinjer, vilkår samt zoneinddeling for bade- og bådebroer.
- Der er mulighed for et mindre brohovede samt kajakrepos på broer i grøn og gul zone – se retningslinjer.
- Ansøgning fra forening/bådelaug skal vedlægges vedtægter samt referat af seneste generalforsamling som dokumentation for underskriftdelegation.
- Til øvrige anlæg f.eks. fortøjningspæle, bådehejs/lift, ankerblokke m.v. skal tilladelse indhentes hos Kystdirektoratet.


*) SE VENHÆFTEDE TEGBNINGER FRA
 TM HAVN

Badebro Lundeborg

Tegning ej målbar

Bølg 2a

Bro Set fra oven

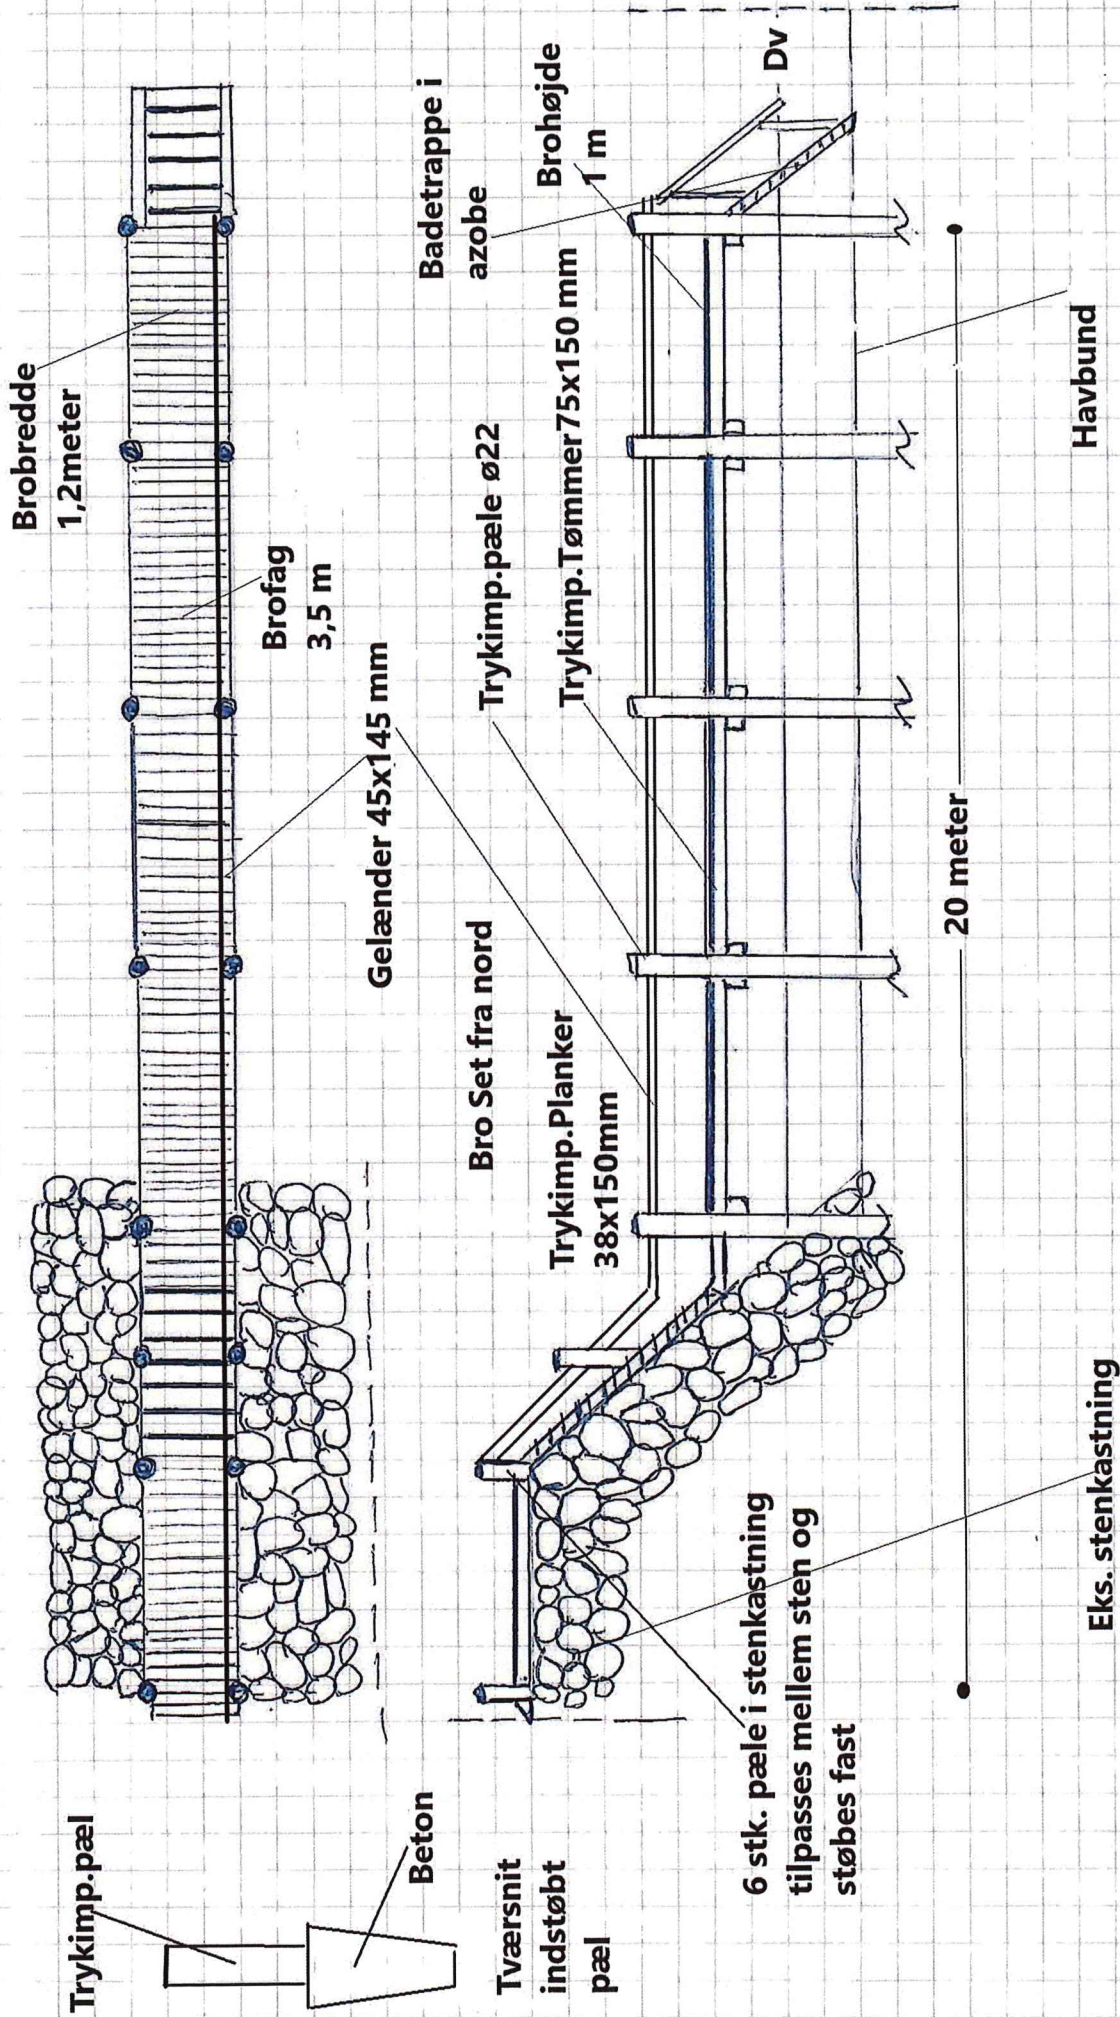


Badebro Lundeborg


Tegning ej vejlbar

Bilag 2b


Bro Set fra oven

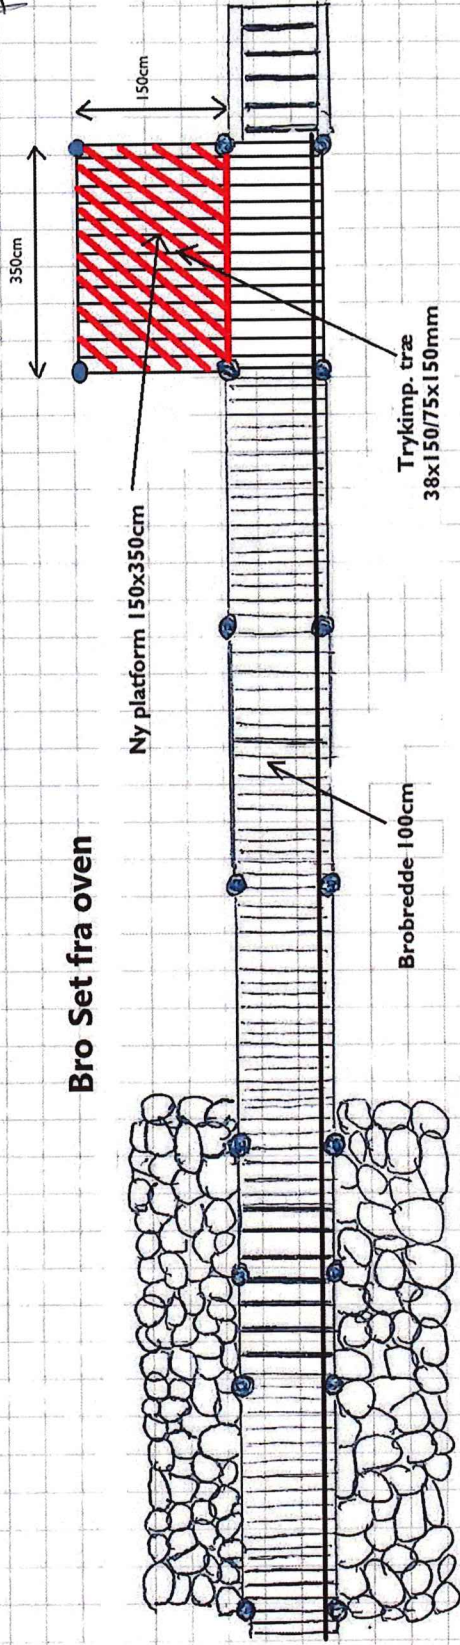

Bro Set fra nord

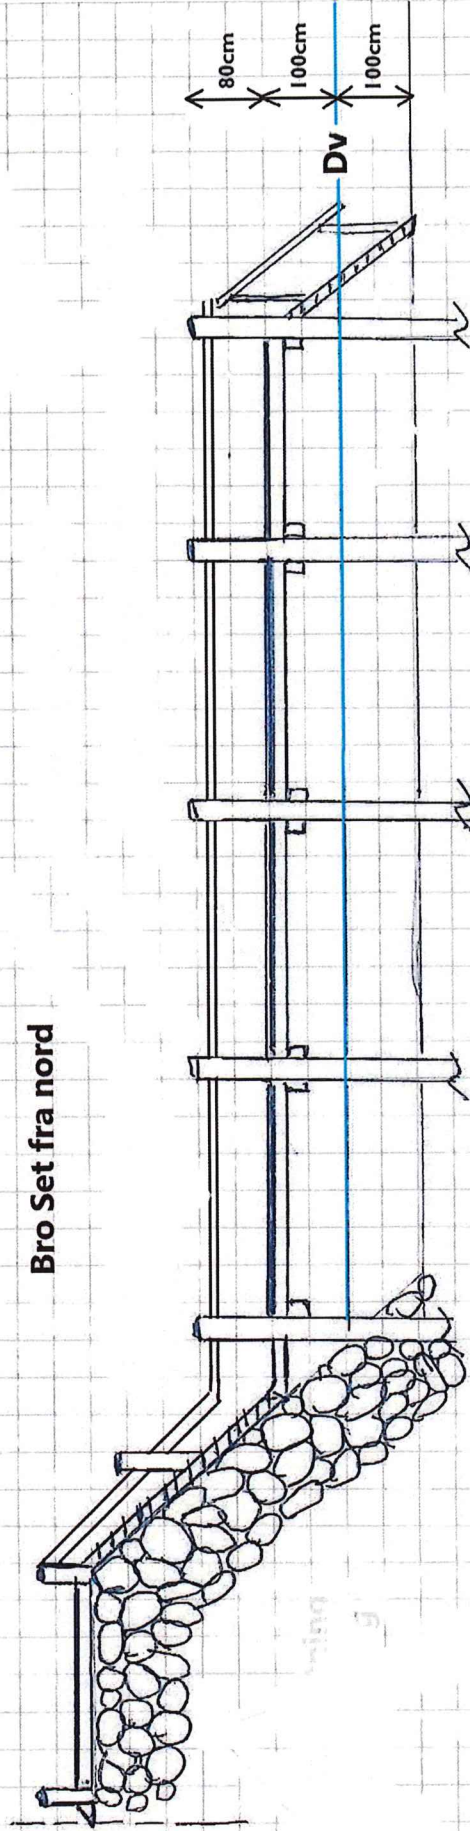

divs 3a

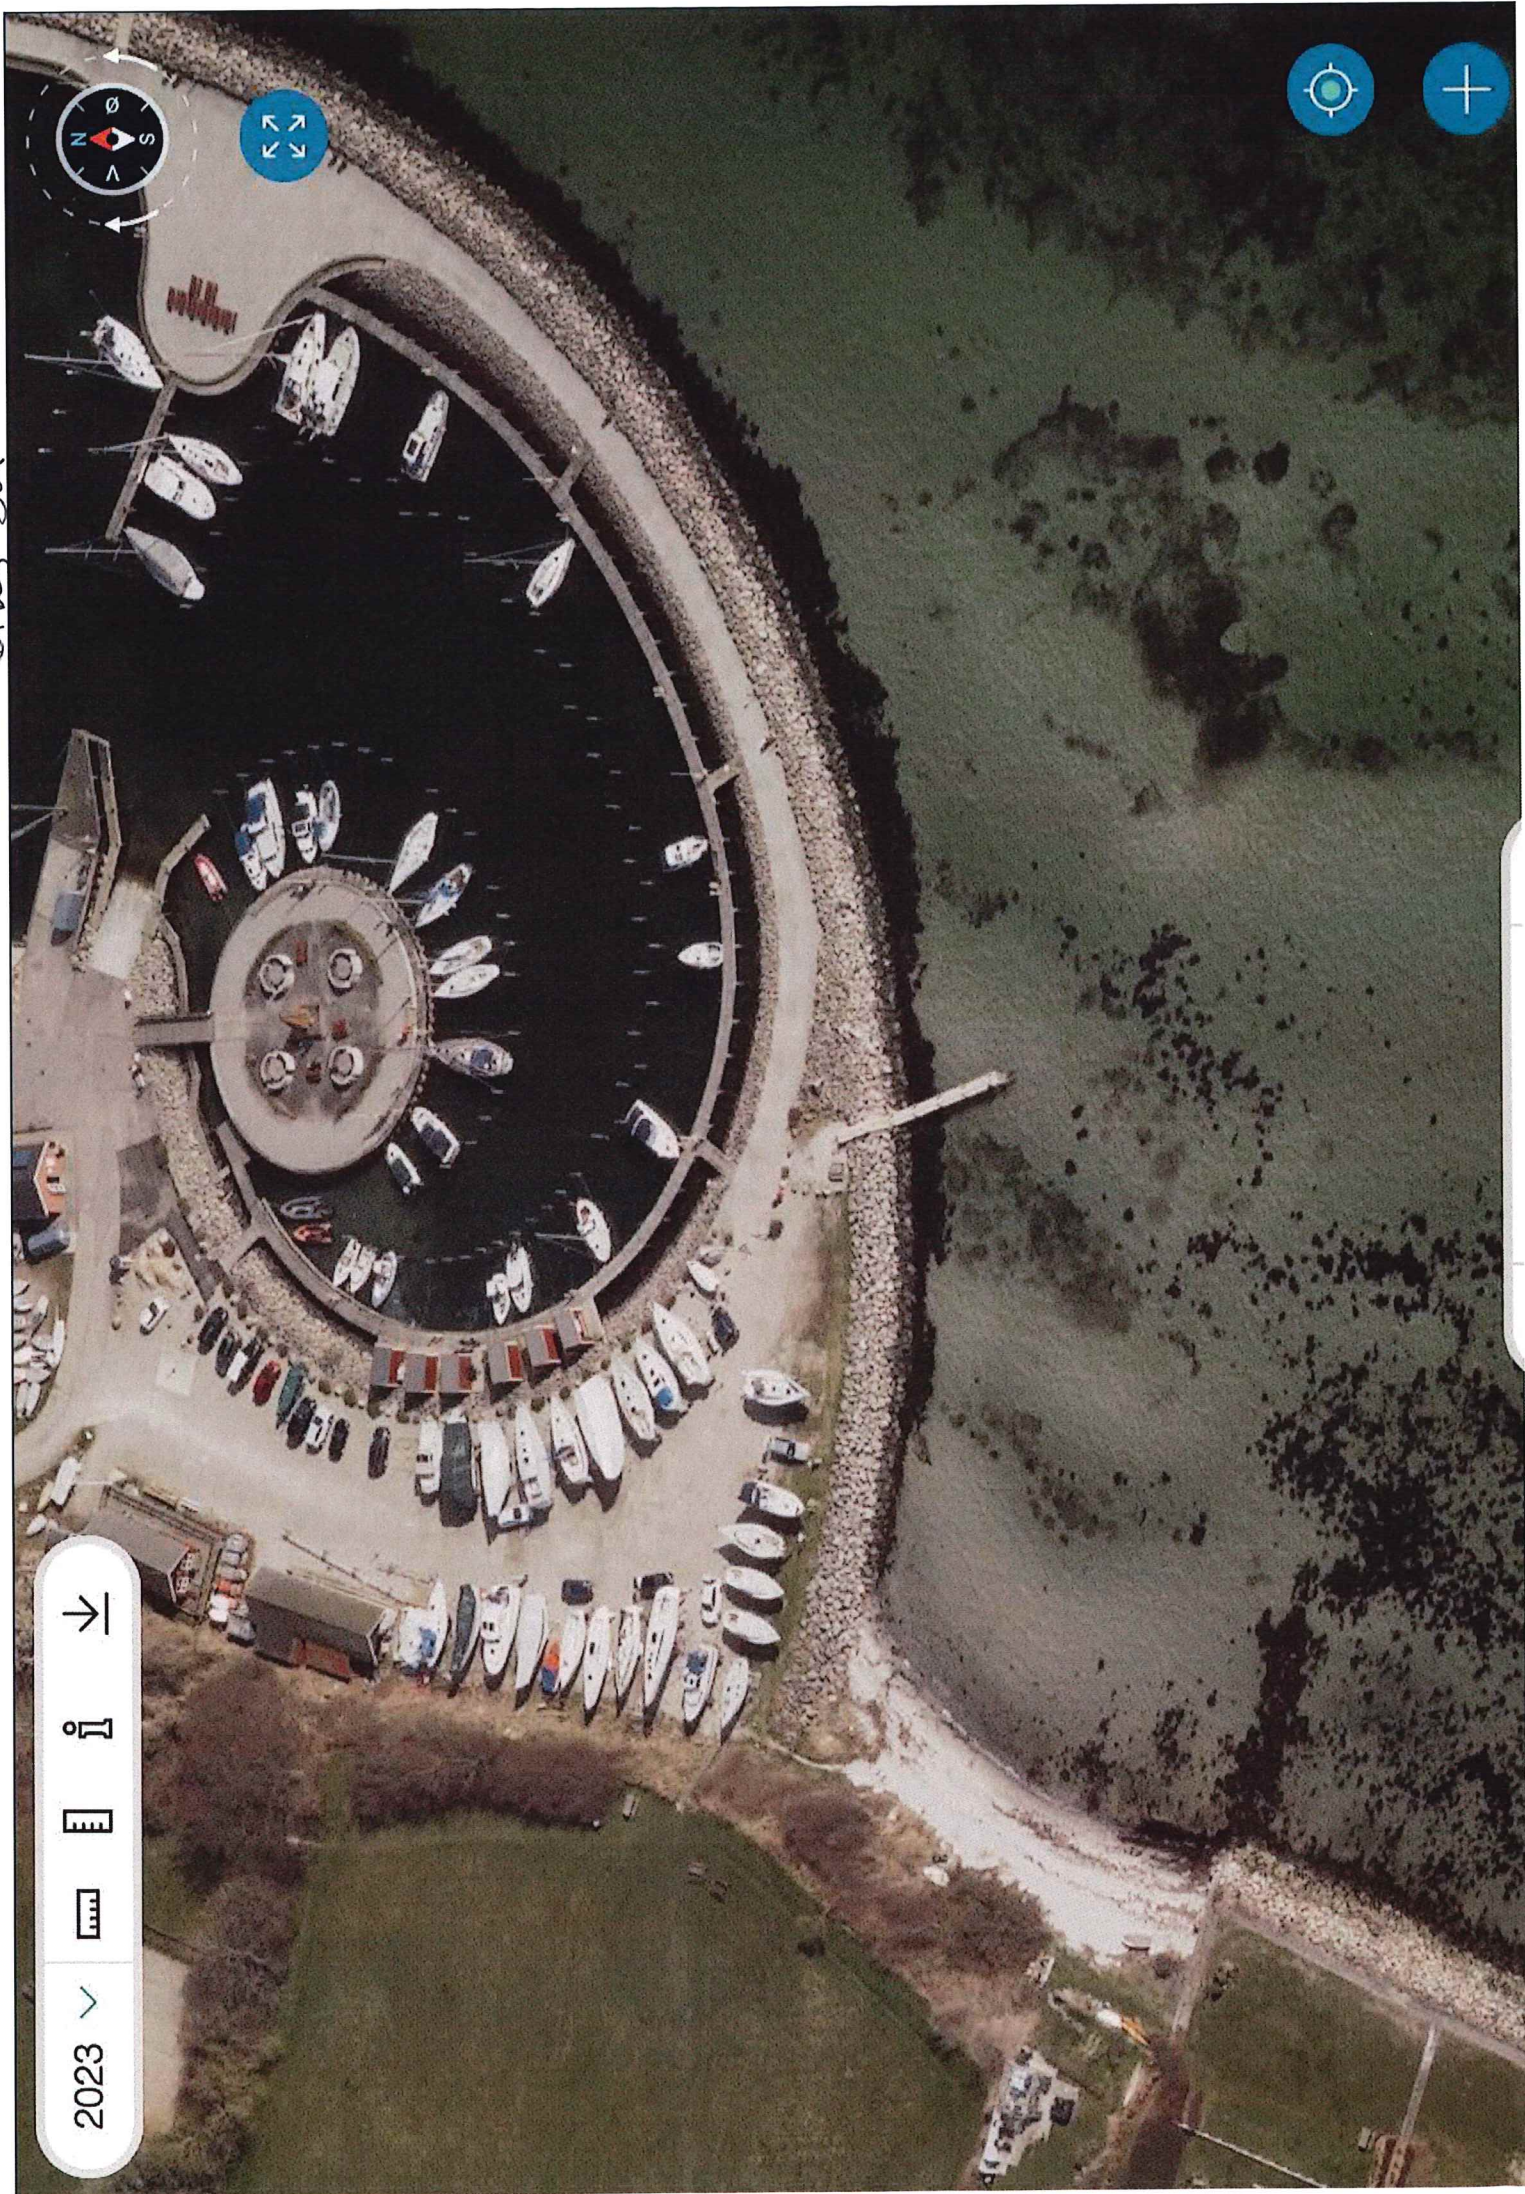

2023

Bilag 3b

Lundeberg

Side 1/1



Læs mere om stedet eller se din placering på et onlinekort over stedet:
<https://udinaturen.dk/shelter/3299>

Fra: Niels Ørskov Christensen <noc@orskovfoods.com>
Emne: Vedr.: forespørgsel
Dato: 2. juli 2024 kl. 19.59.30 CEST
Til: KIS HENRIKSEN <kis.henriksen@mail.dk>

Kære Kis

Du har hermed havnens godkendelse til udvidelse af badebroen.

Mvh / Niels Ø. Christensen
Formand i Lundeborg Havn ApS

Sendt fra min iPad

Den 2. jul. 2024 kl. 18.35 skrev KIS HENRIKSEN
<kis.henriksen@mail.dk>:

Kære Niels.

I samarbejde med Borgerforeningen forsøger jeg at få kommunens tilladelse til at udvide badebro - syd som angivet på tegning. Mange bruger broen, men den er smal og kunne godt bruge lidt plads ved op- og nedgang. Hvad jeg mangler er havnens godkendelse.

Venlig hilsen
Kis Henriksen

Billedkunstlærer. Kunstpædagog