




Pakhus 1

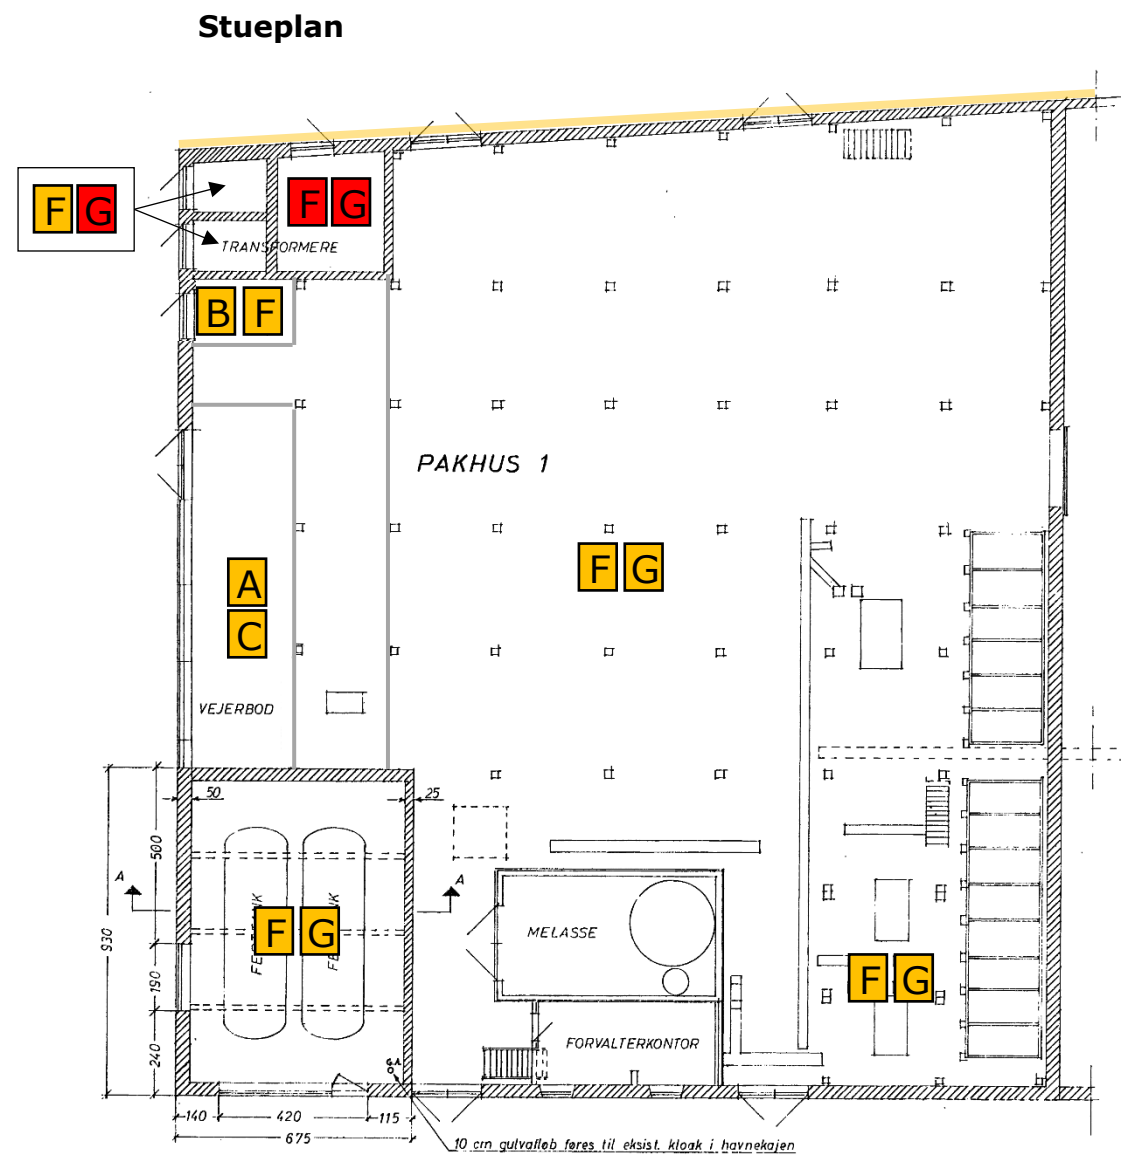

Tagetage

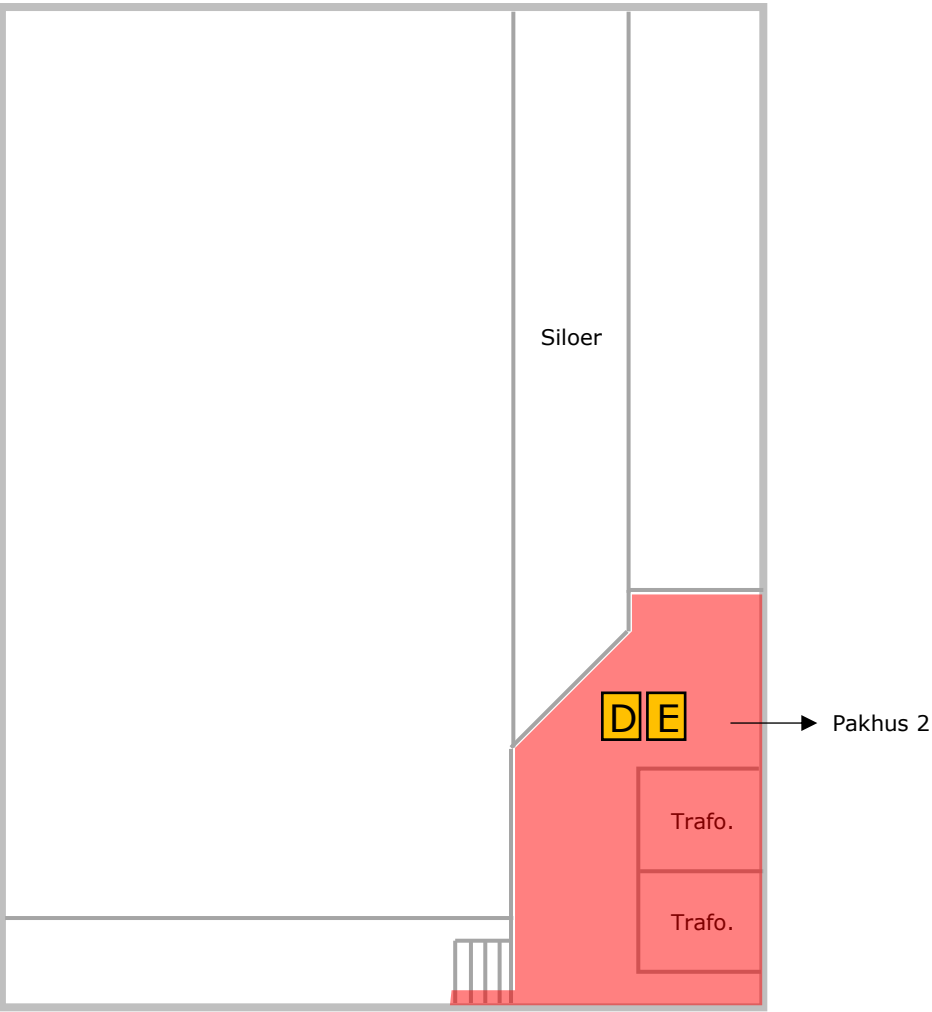

Oversigtstegning

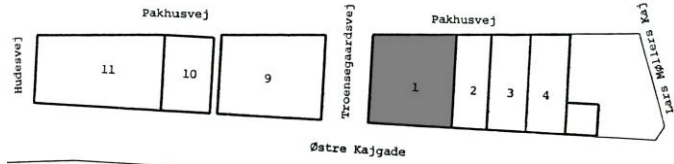

Signaturforklaring

- A Vinylgulv
- B Lakeret trægulv
- C Malet mineraluldsloft
- D Gulvmaling
- E Malet gipsloft
- F Væg- og loftmaling på puds
- G Betongulv
- Facademaling
- Asbestholdige væg-/loftplader (fibercement), delvist over gipslofter

- Materialet er under grænseværdierne.
- Materialet er over grænseværdien for forurenat affald men under grænseværdien for farligt affald.
- Materialet klassificeres som farligt affald.

OBS: Nuværende ruminddeling/indretning kan være anderledes end vist på tegningen.

Sagsnr.: 2025-4625  
Tegnings nr.: 1.1  
Målestok: Ikke målfast  
Dato: 04-03-2026  
Udført af: ASH


Østre Kajgade 11-25 mfl.  
5700 Svendborg  
Forureningsoversigt DMR

Generelle overflader i bygningen


- Lofter: ingen eller ubehandlede træ-/gipslofter
- Vægge: Malet beton/puds
- Gulve: Rå beton med misfarvninger

Facadeplader af fibercement (asbestholdige) på sider af kvist



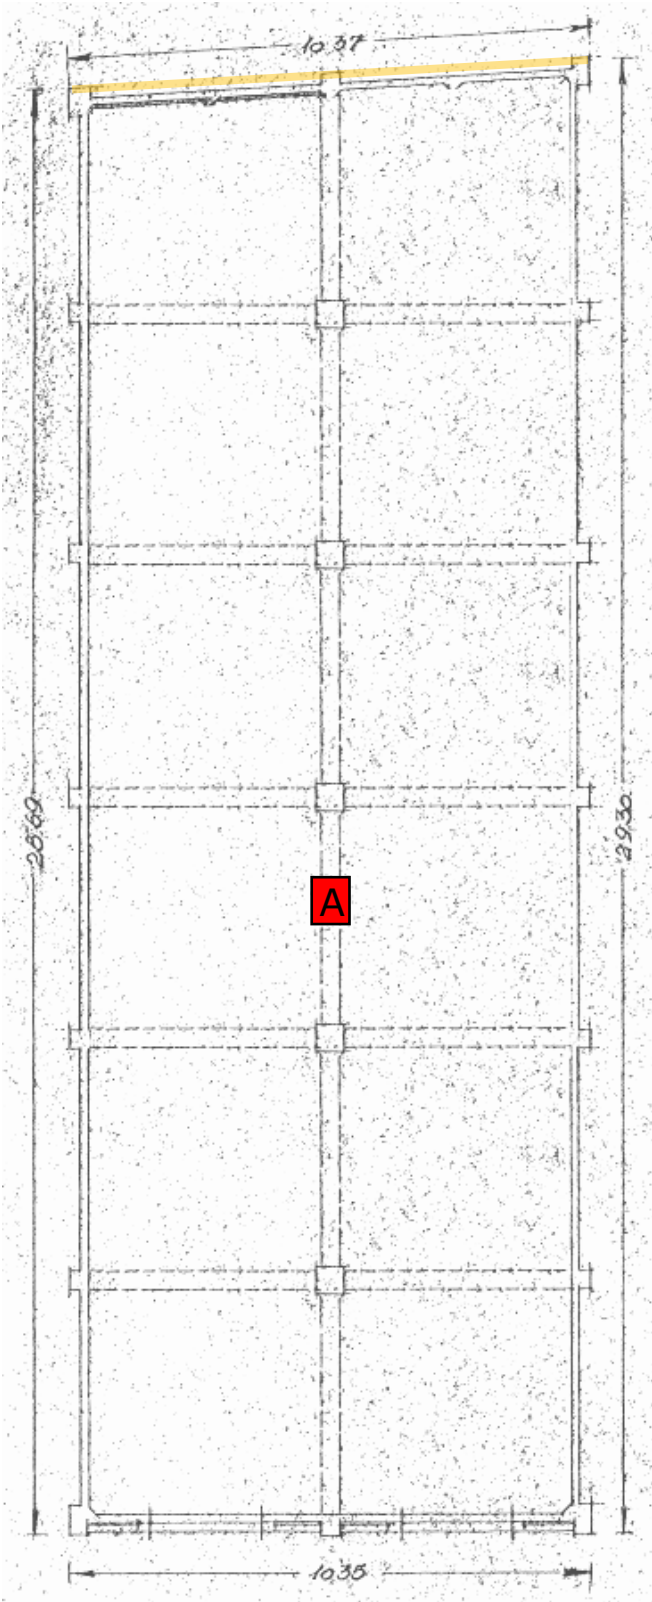


Stueplan/kælder

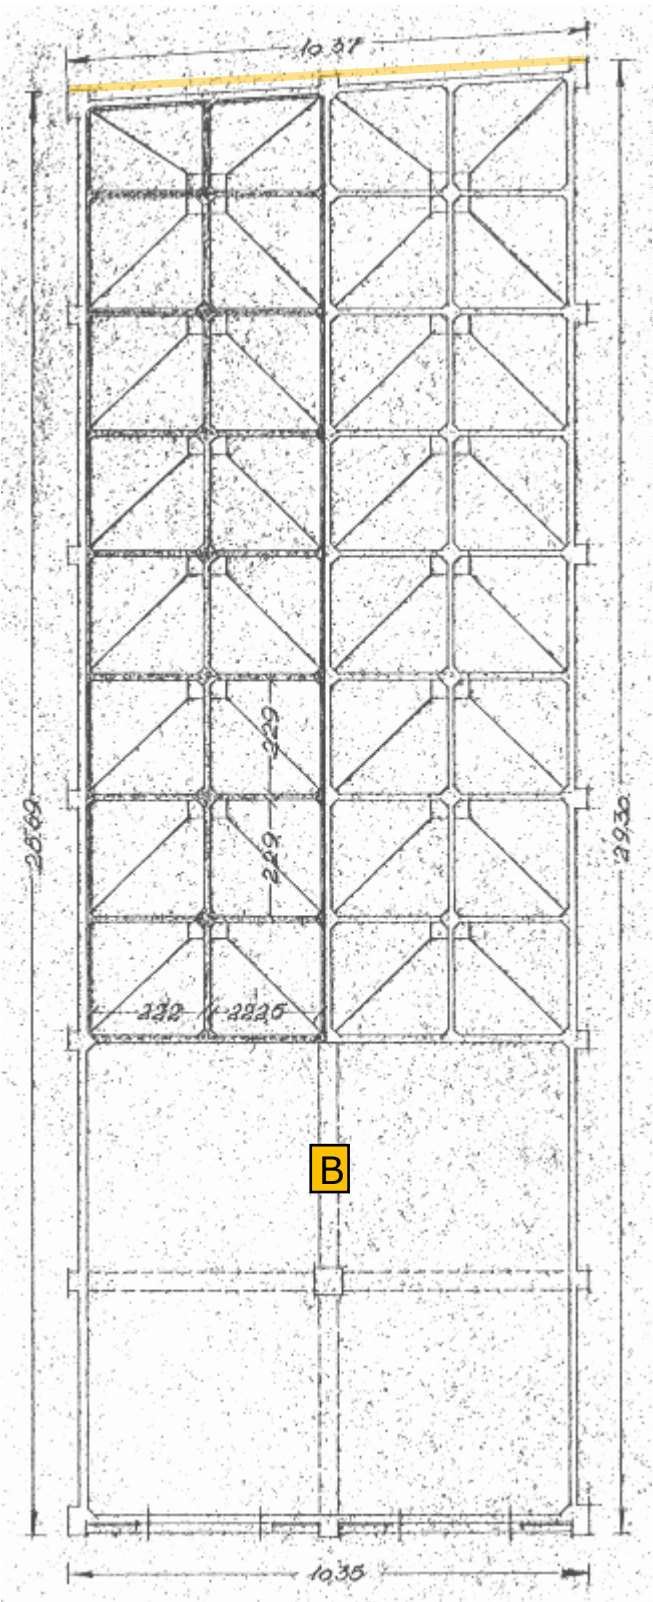

1.-3. sal




2. sal

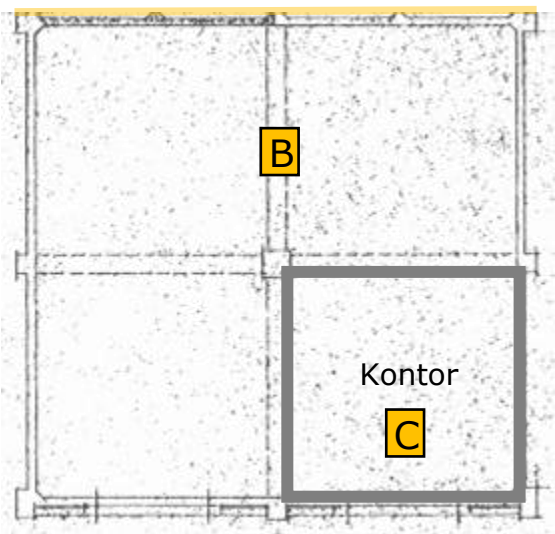

- Generelle overflader i bygningen**
- Lofter: Malet beton/puds
  - Vægge: Malet beton/puds, enkelte områder med malede gips-/trævægge
  - Gulve: Rå beton, maling på enkelte etager

**Oversigtstegning**

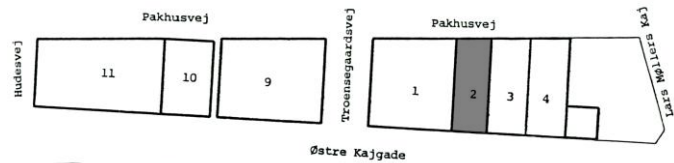

**Signaturforklaring**

- A** Væg- og loftmaling
- B** Maling på betongulv
- C** Malet mineraluldsloft
- Facademaling på puds/beton

- Materialet er under grænseværdierne.
- Materialet er over grænseværdien for forurenede affald men under grænseværdien for farligt affald.
- Materialet klassificeres som farligt affald.

**OBS:** Nuværende ruminddeling/indretning kan være anderledes end vist på tegningen.


Sagsnr.: 2025-4625  
Tegnings nr.: 1.2  
Målestok: Ikke målfast  
Dato: 04-03-2026  
Udført af: ASH

**Østre Kajgade 11-25 mfl.  
5700 Svendborg  
Forureningsoversigt**






Pakhus 3 og mellembygning

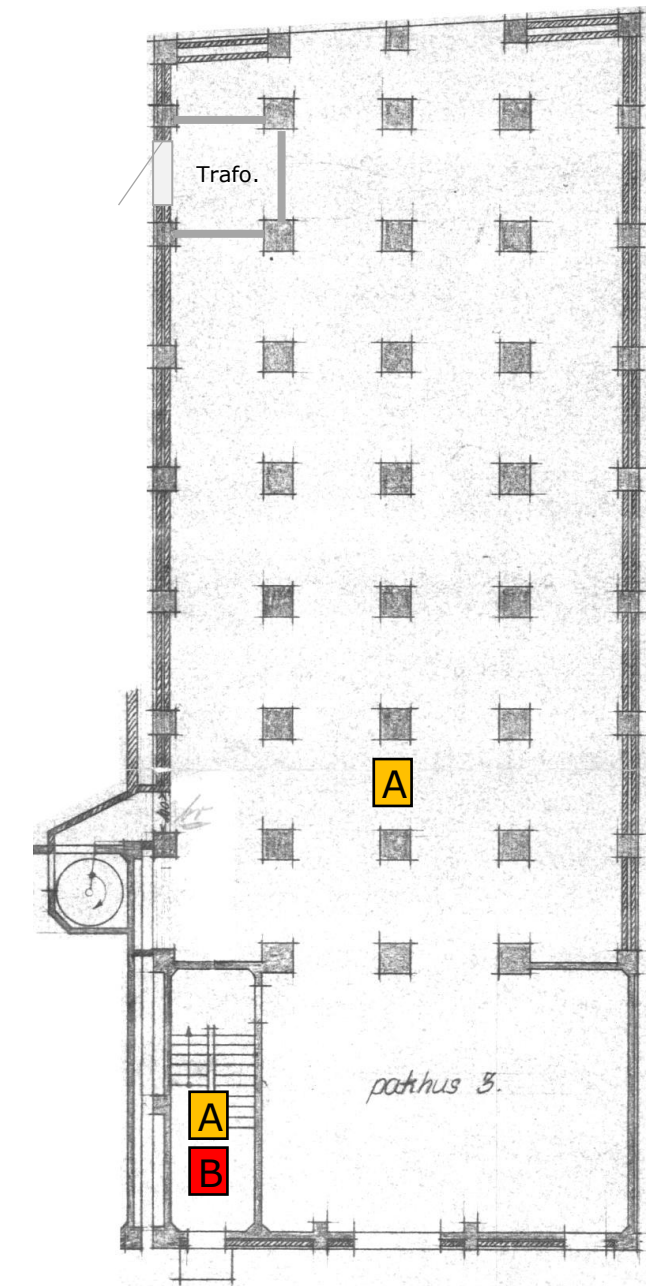




Stueplan

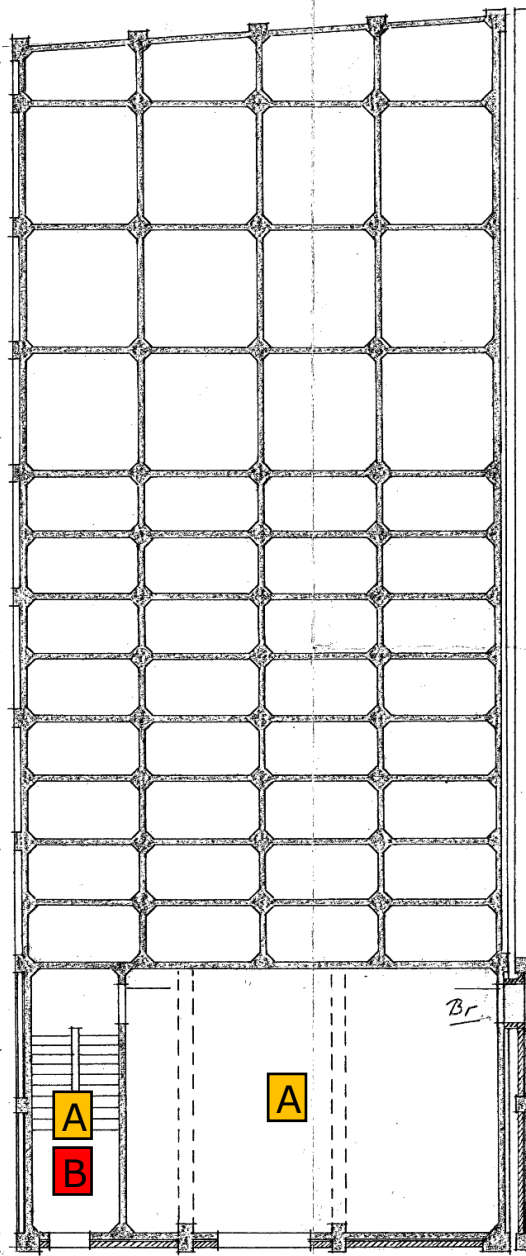

Etageplan

- Generelle overflader i bygningen**
- Lofter: Malet beton/puds
  - Vægge: Malet beton/puds
  - Gulve: Rå beton, maling enkelte steder


Mellembygning over Pakhusvej

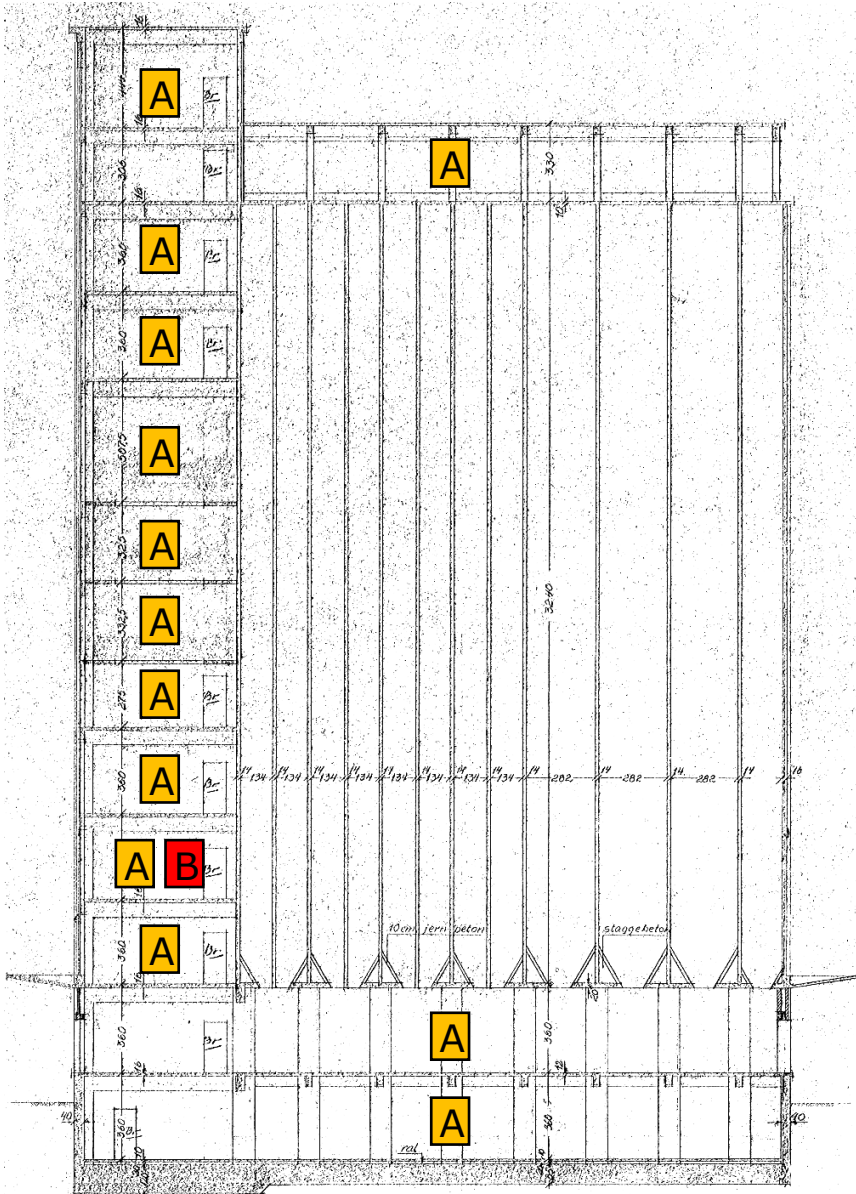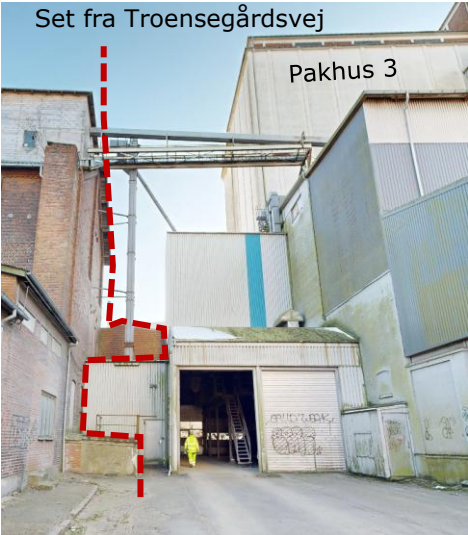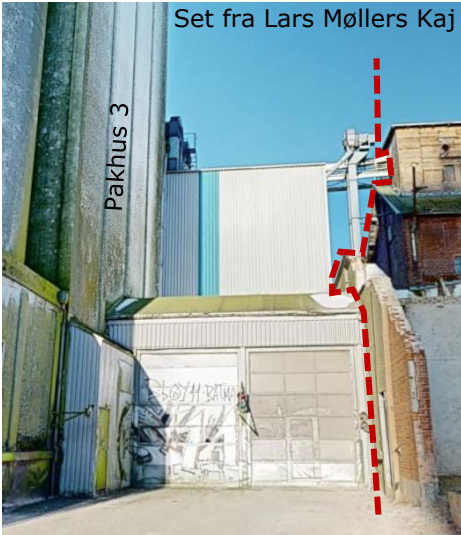

Længdesnit



Oversigtstegning

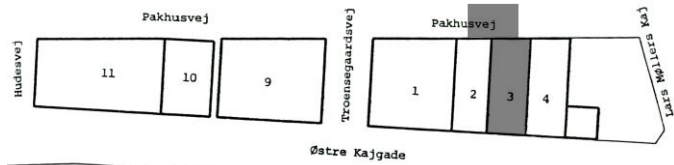

Signaturforklaring

- A** Væg- og loftmaling
- B** Maling på betongulv
- Grænseflade mod blivende bygning

- Materialet er under grænseværdierne.
- Materialet er over grænseværdien for forurenede affald men under grænseværdien for farligt affald.
- Materialet klassificeres som farligt affald.

**OBS:** Nuværende ruminddeling/indretning kan være anderledes end vist på tegningen.


Sagsnr.: 2025-4625  
Tegnings nr.: 1.3  
Målestok: Ikke målfast  
Dato: 04-03-2026  
Udført af: ASH

Østre Kajgade 11-25 mfl.  
5700 Svendborg  
**Forureningsoversigt**







Pakhus 4

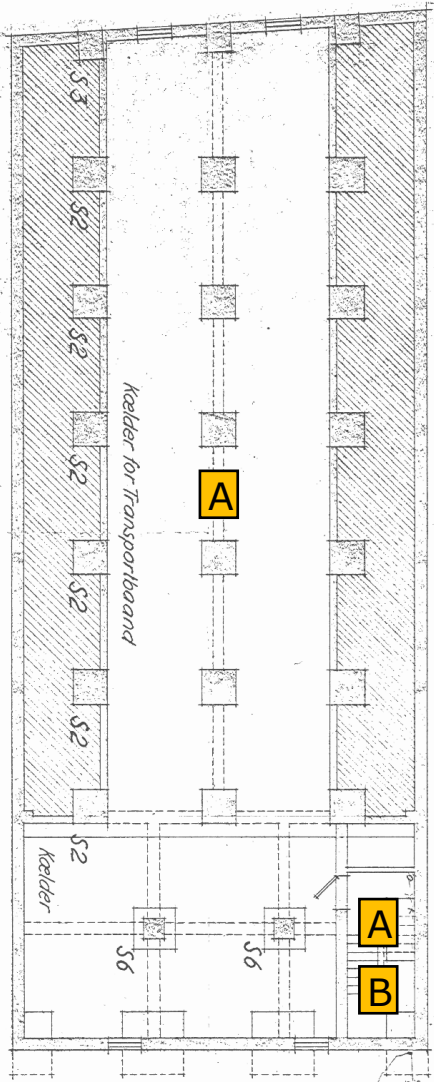


Kælderplan

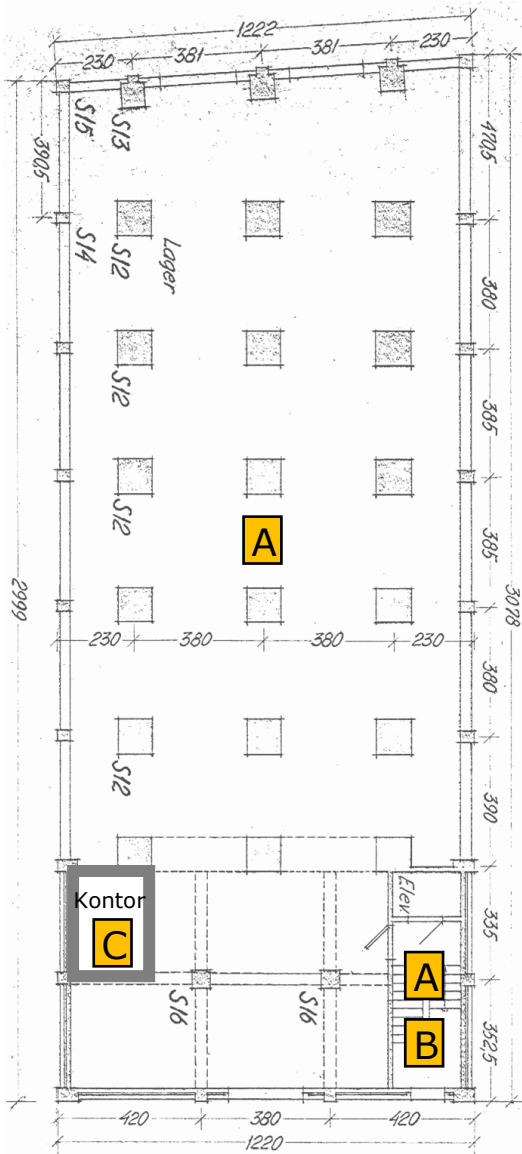


Stueplan

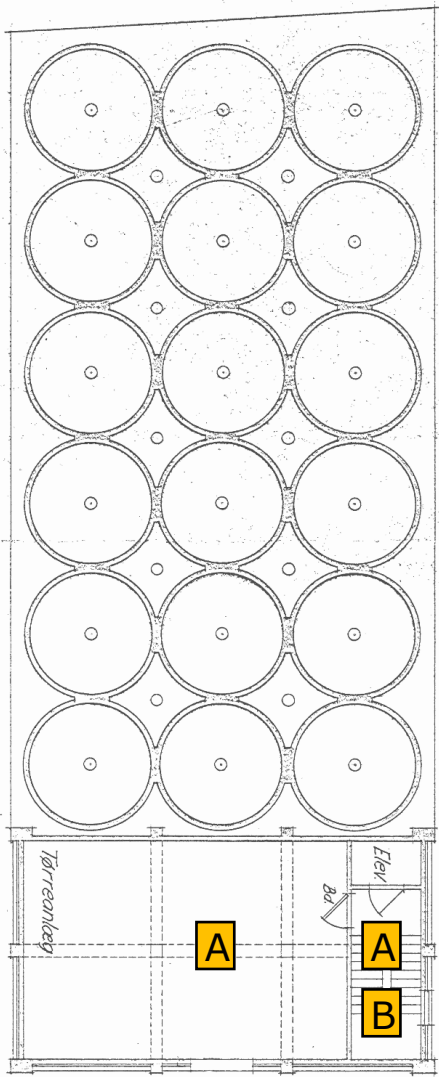

Etageplan

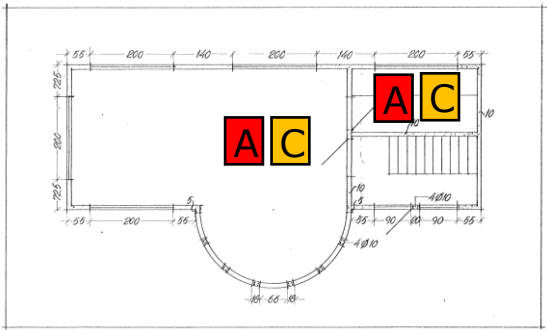

13. sal (udkigstårn)

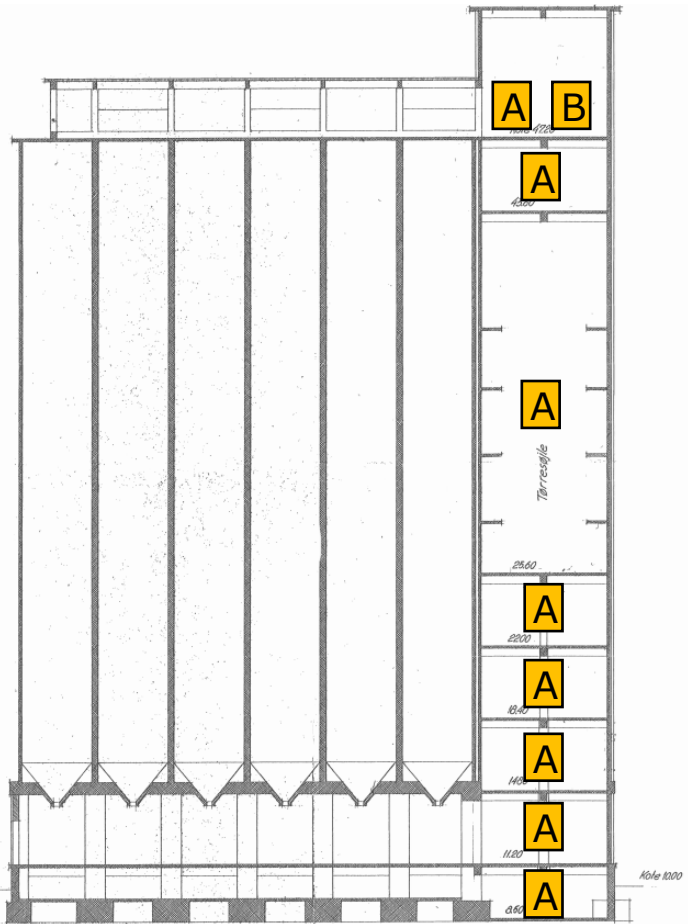


Længdesnit

- Generelle overflader i bygningen**
- Lofter: Malet beton/puds
  - Vægge: Malet beton/puds
  - Gulve: Rå beton, maling enkelte steder



Oversigtstegning

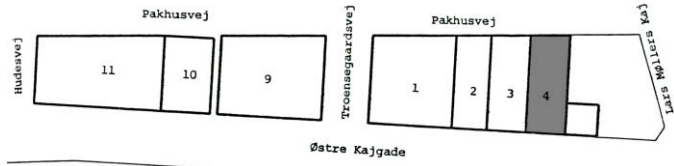

Signaturforklaring

- A** Væg- og loftmaling
- B** Maling på betongulv
- C** Vinyl-/linoleum

- Materialer er under grænseværdierne.**
- Materialer er over grænseværdien for forurenede affald men under grænseværdien for farligt affald.**
- Materialer klassificeres som farligt affald.**



**OBS: Nuværende ruminddeling/indretning kan være anderledes end vist på tegningen.**

Sagsnr.: 2025-4625  
Tegnings nr.: 1.4  
Målestok: Ikke målfast  
Dato: 04-03-2026  
Udført af: ASH

Østre Kajgade 11-25 mfl.  
5700 Svendborg  
Forureningsoversigt




Pakhus 4, tilbygning

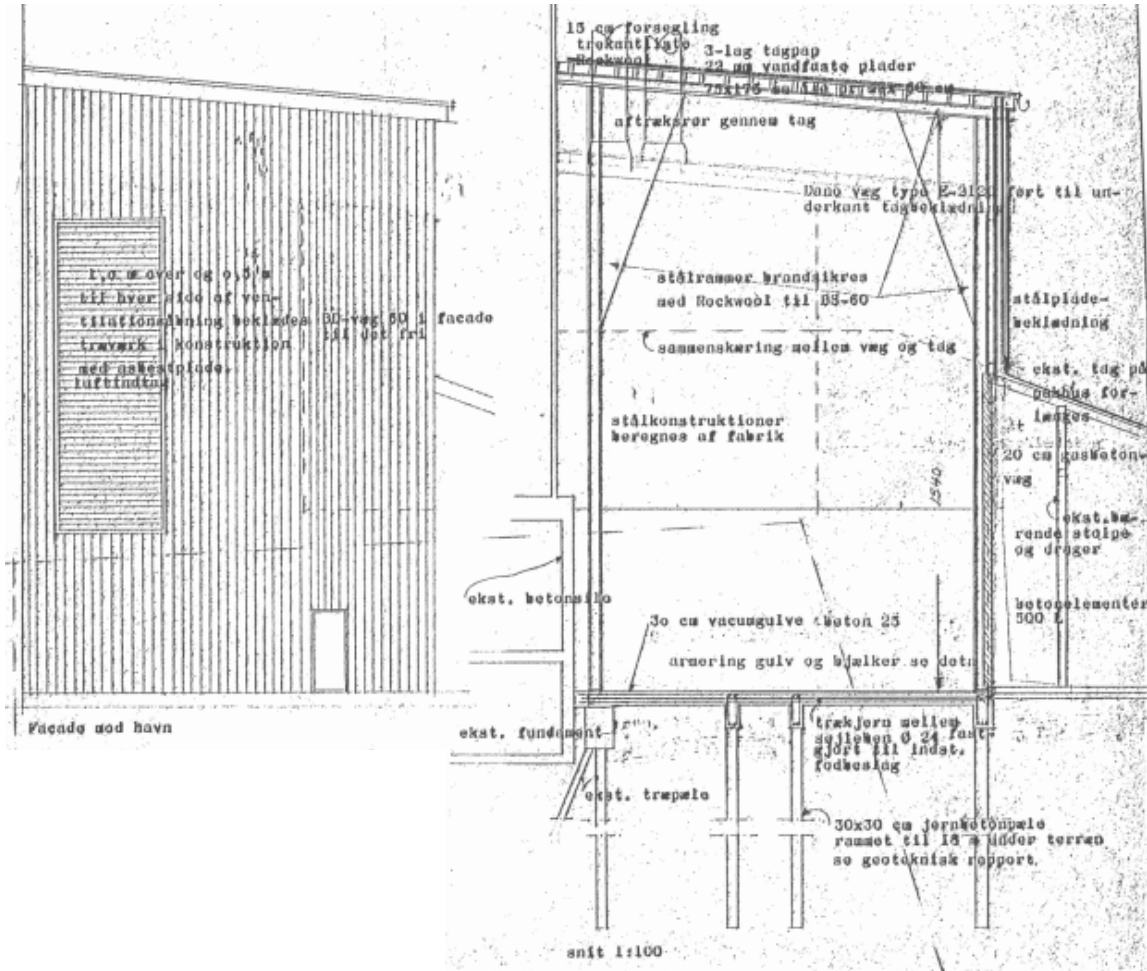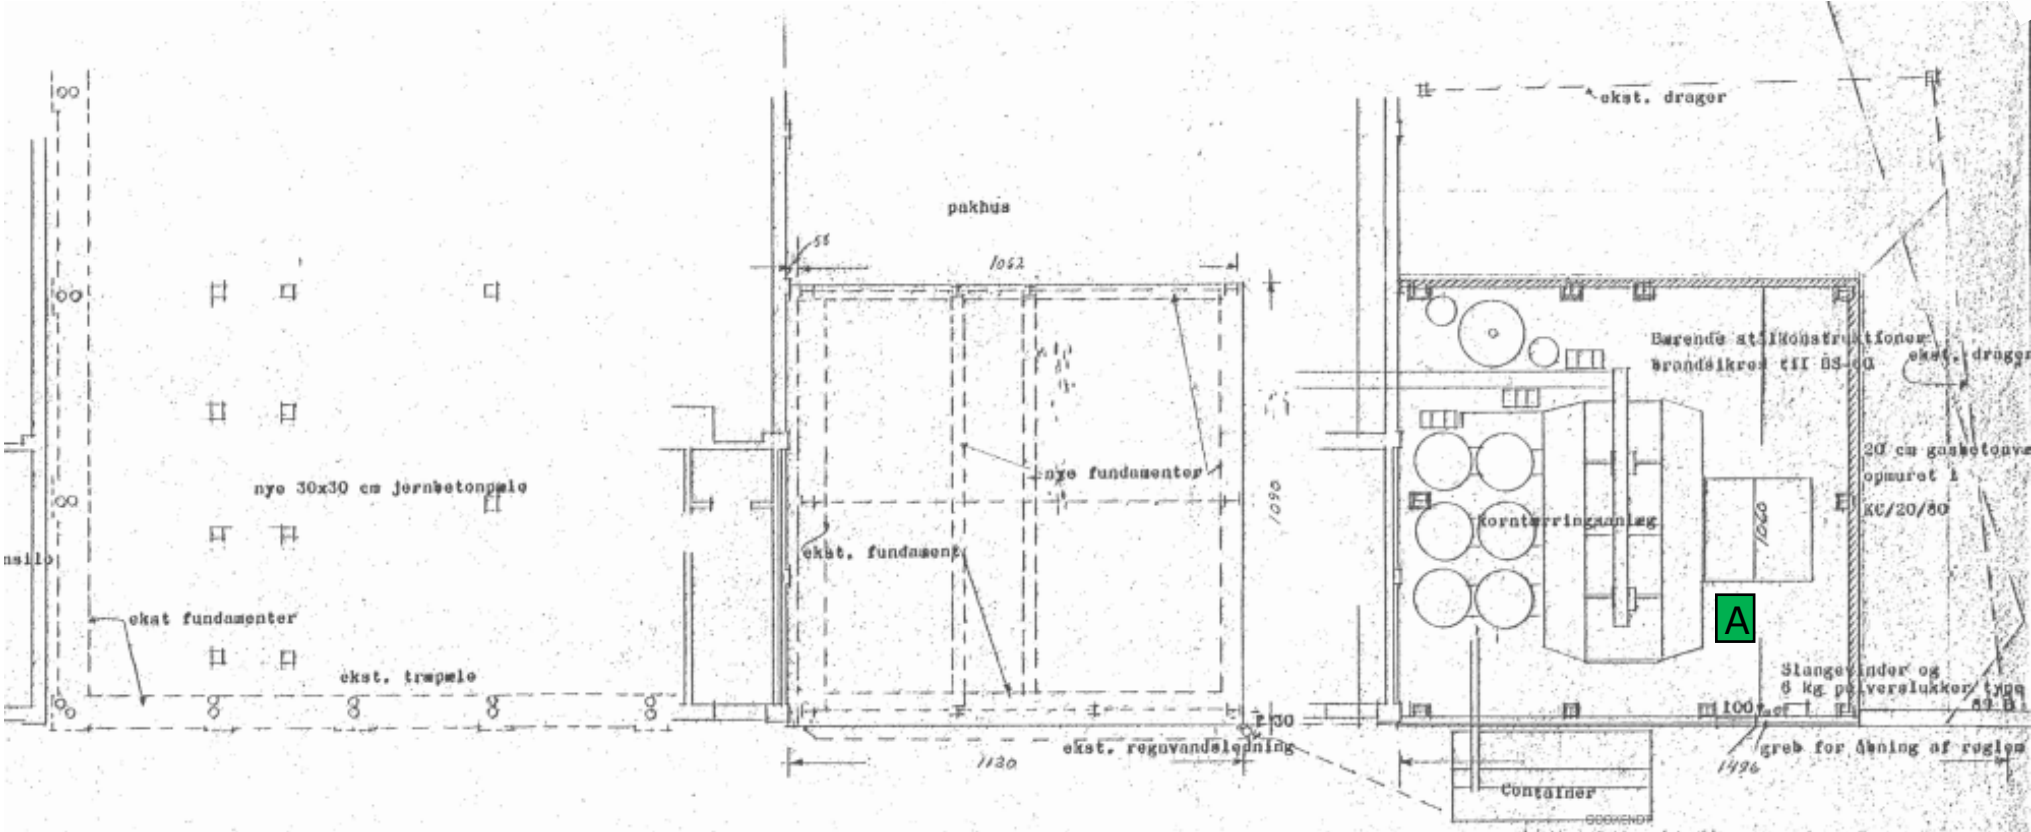

Generelle overflader i bygningen

- Vægge: Malet beton/puds
- Gulve: Rå beton

Oversigtstegning

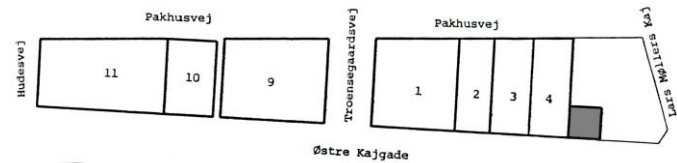

Signaturforklaring

A Vægmaling

- Materialet er under grænseværdierne.
- Materialet er over grænseværdien for forurenat affald men under grænseværdien for farligt affald.
- Materialet klassificeres som farligt affald.

OBS: Nuværende ruminddeling/indretning kan være anderledes end vist på tegningen.

Sagsnr.: 2025-4625  
Tegnings nr.: 1.5  
Målestok: Ikke målfast  
Dato: 04-03-2026  
Udført af: ASH

Østre Kajgade 11-25 mfl.  
5700 Svendborg  
Forureningsoversigt






Pakhus 9




Generelle overflader i bygningen

- Lofter: Malet metal i driftskontor ellers ubehandlede trælofter
- Vægge: Malet beton/puds samt lette forsats- og skillevægge i driftskontor
- Gulve: Rå beton (terrændæk) med fliser eller bløde gulvbelægninger i driftskontor. Ubehandlede trægulve på 1. sal og opefter.

Oversigtstegning

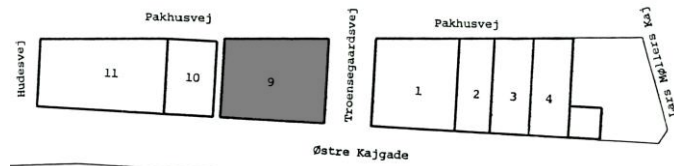

Signaturforklaring

 - A** Vægmaling (alle etager)
- B** Linoleumsgulv
- C** Vægfliser
- D** Gulvfliser
- E** Malet trægulv (1. sal)
-  Vinylgulv med asbestholdigt klæb
-  Betongulv (forurenat)
-  Facadeplader af fibercement (asbestholdige) på tårn

-  Materialet er under grænseværdierne.
-  Materialet er over grænseværdien for forurenat affald men under grænseværdien for farligt affald.
-  Materialet klassificeres som farligt affald.

OBS: Nuværende ruminddeling/indretning kan være anderledes end vist på tegningen.


Sagsnr.: 2025-4625  
Tegnings nr.: 1.6  
Målestok: Ikke målfast  
Dato: 04-03-2026  
Udført af: ASH

Østre Kajgade 11-25 mfl.  
5700 Svendborg  
Forureningsoversigt




Pakhus 10


Stueplan

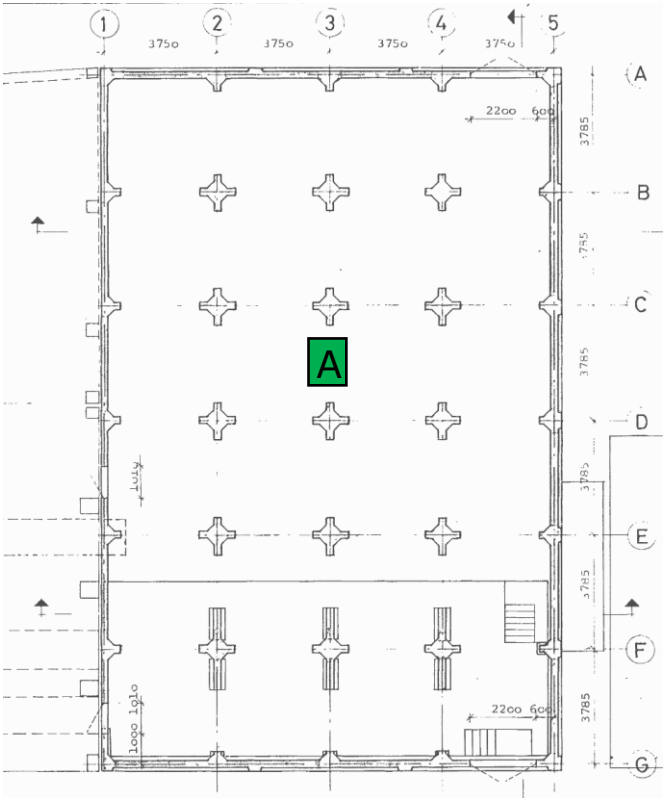


Etageplan

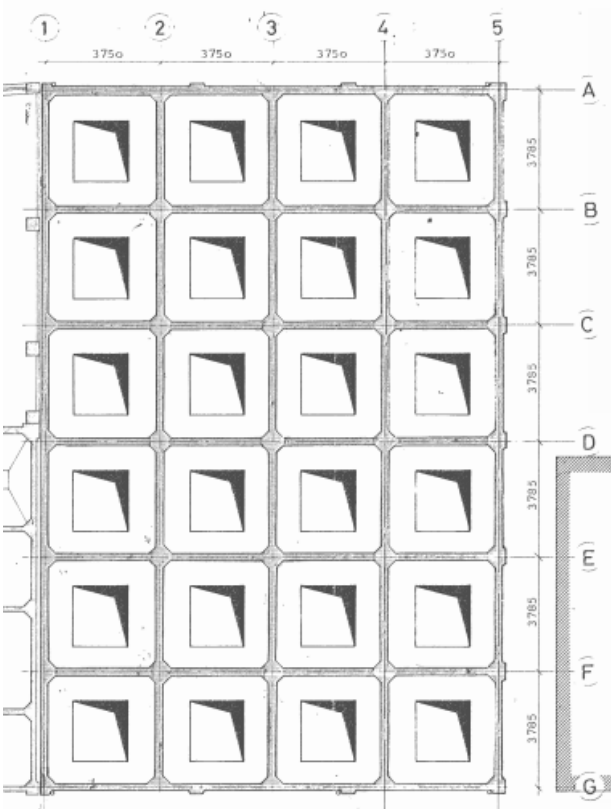

Tagplan (9. sal)

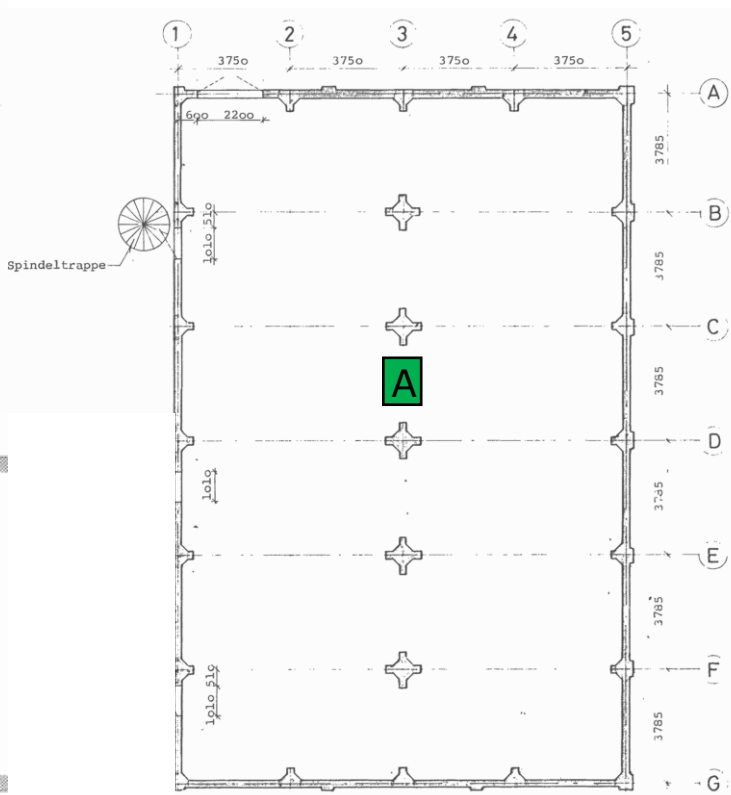


Oversigtstegning

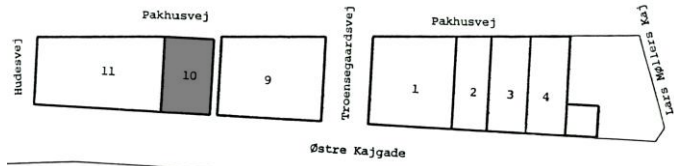


Signaturforklaring

A Væg- og loftmaling


Kælderplan

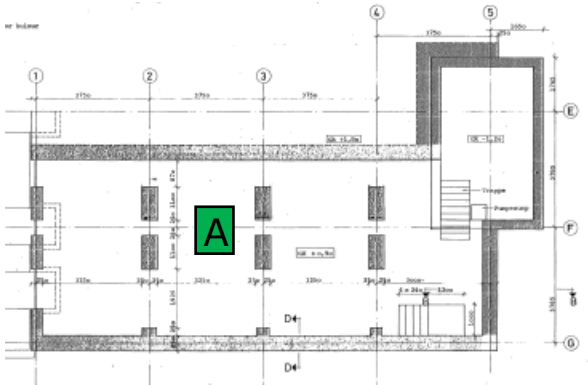

Pæleplan

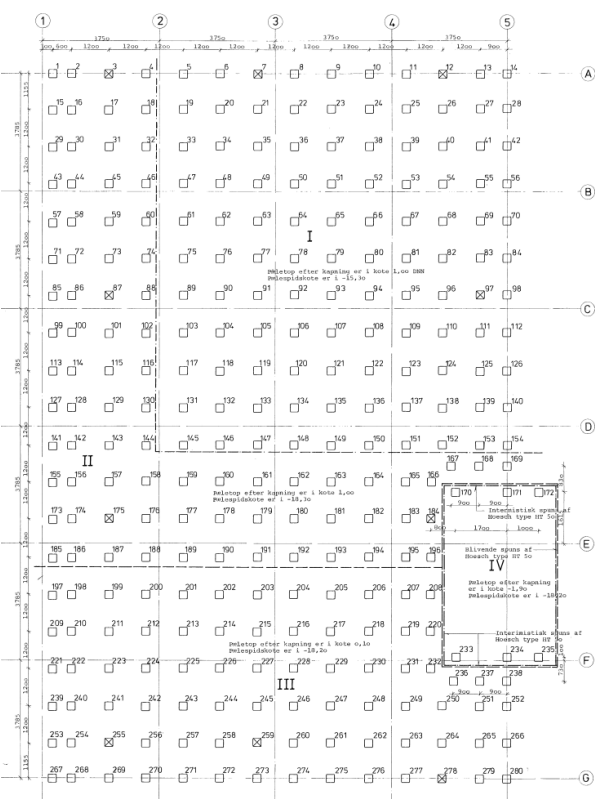

Tværsnit

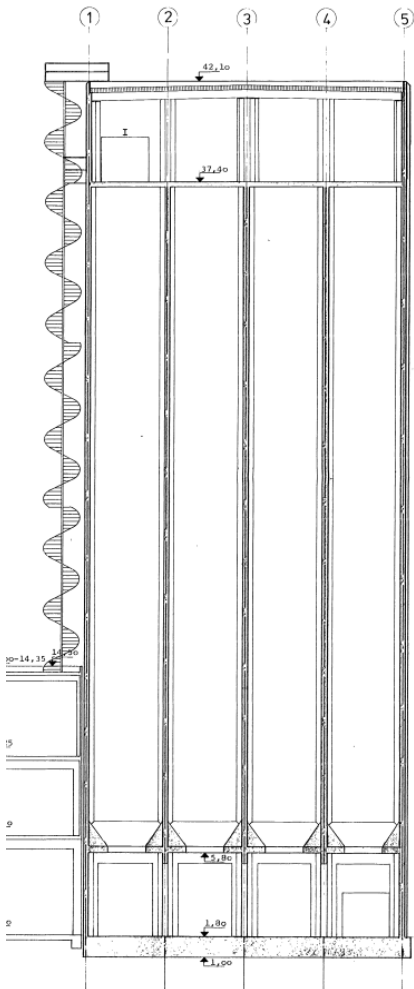

- Materialet er under grænseværdierne.
- Materialet er over grænseværdien for forurenede affald men under grænseværdien for farligt affald.
- Materialet klassificeres som farligt affald.

OBS: Nuværende ruminddeling/indretning kan være anderledes end vist på tegningen.

Sagsnr.: 2025-4625  
Tegnings nr.: 1.7  
Målestok: Ikke målfast  
Dato: 04-03-2026  
Udført af: ASH

Østre Kajgade 11-25 mfl.  
5700 Svendborg  
Forureningsoversigt





Generelle overflader i bygningen


- Lofter: Malet beton
- Vægge: Malet beton
- Gulve: Rå beton



Pakhus 11, stueplan og kælder

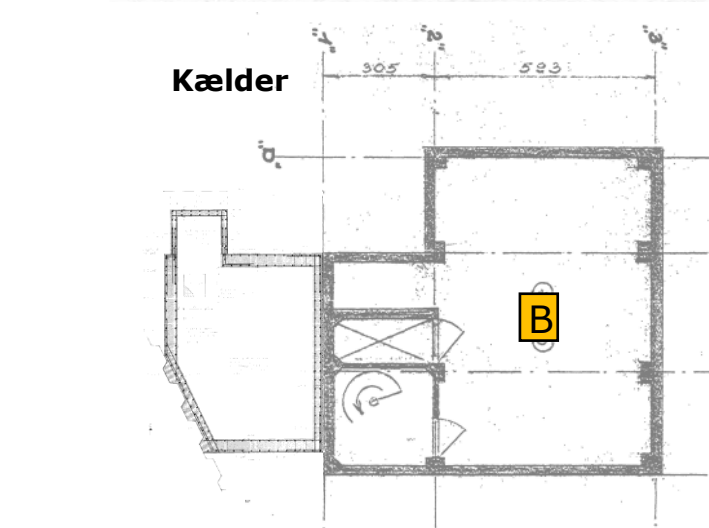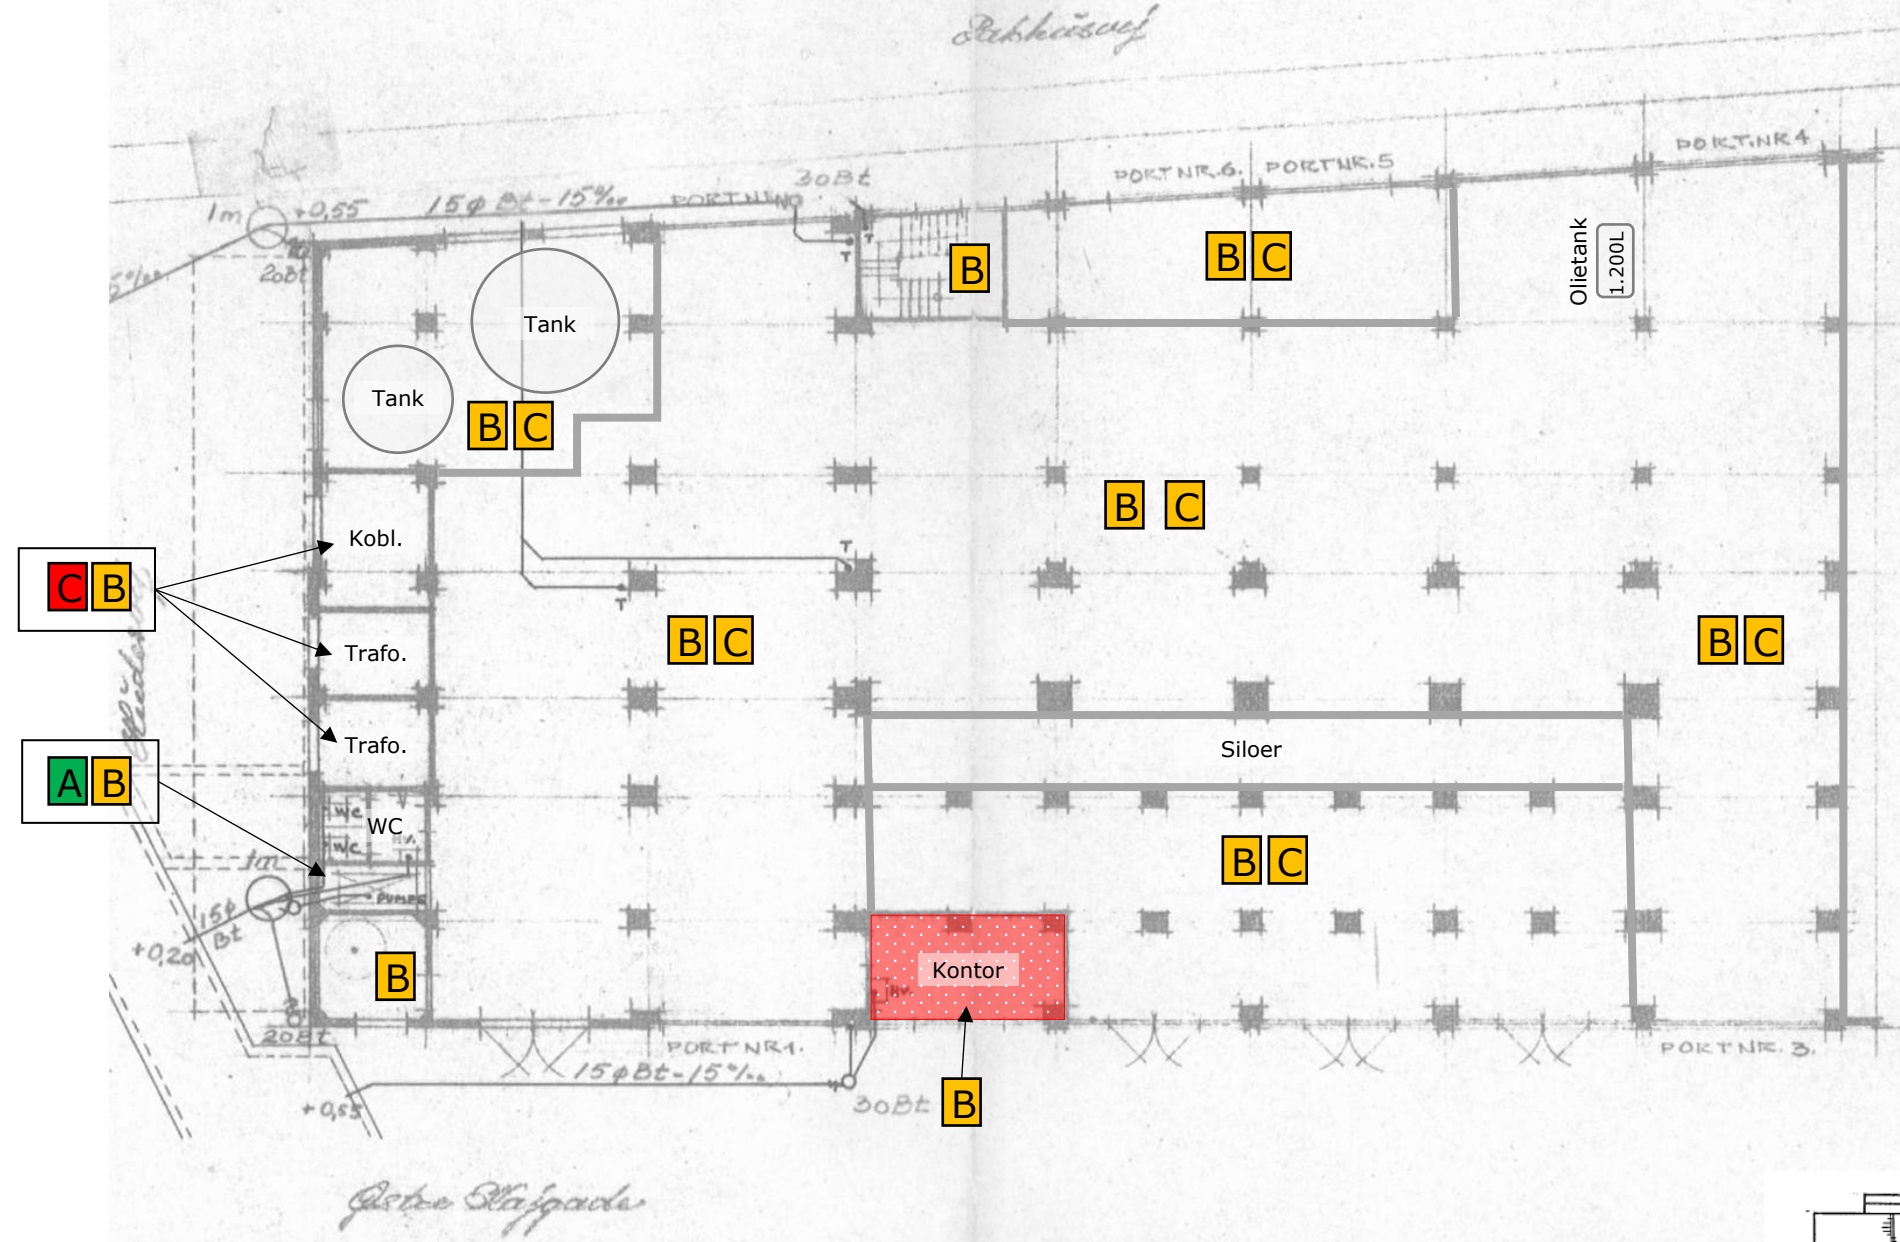

- Generelle overflader i bygningen**
- Lofter: Malet beton/puds
  - Vægge: Malet beton/puds
  - Gulve: Rå beton (forurenset med PCB og kulbrinter)

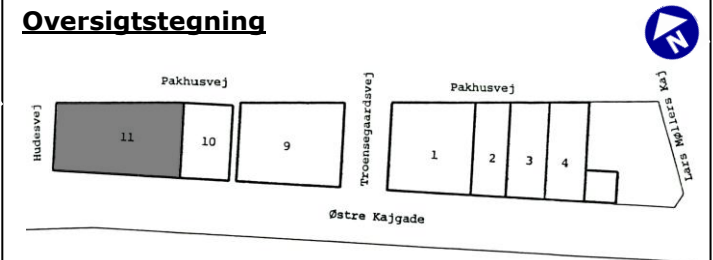


- Signaturforklaring**
- A** Væg- og gulvfliser
  - B** Væg- og loftmaling
  - C** Betongulv
  - Vinylgulv med asbestholdigt klæb**

- Materialet er under grænseværdierne.**
- Materialet er over grænseværdien for forurenset affald men under grænseværdien for farligt affald.**
- Materialet klassificeres som farligt affald.**

**OBS: Nuværende ruminddeling/indretning kan være anderledes end vist på tegningen.**

**Sagsnr.:** 2025-4625  
**Tegnings nr.:** 1.8  
**Målestok:** Ikke målfast  
**Dato:** 04-03-2026  
**Udført af:** ASH

**Østre Kajgade 11-25 mfl.  
5700 Svendborg  
Forureningsoversigt**

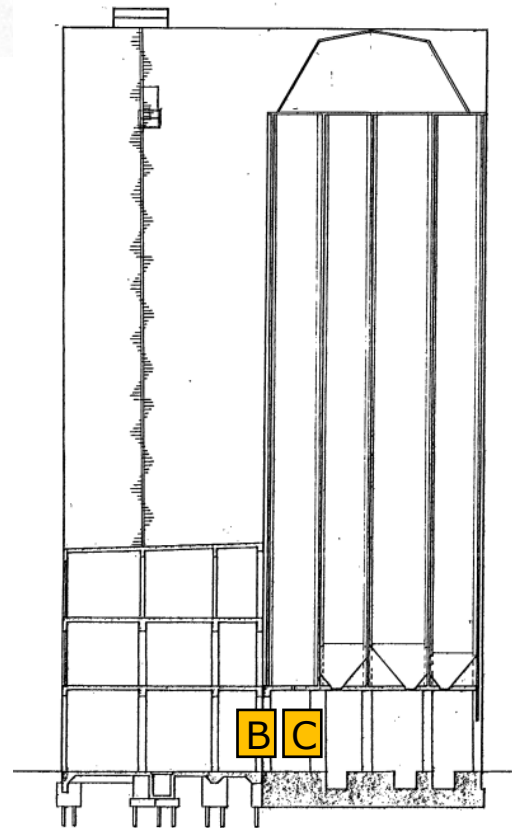




Pakhus 11, 1. og 2. sal




Oversigtstegning

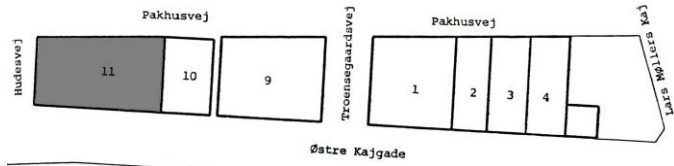


Signaturforklaring

- A Væg- og loftmaling
- B Maling på betongulv

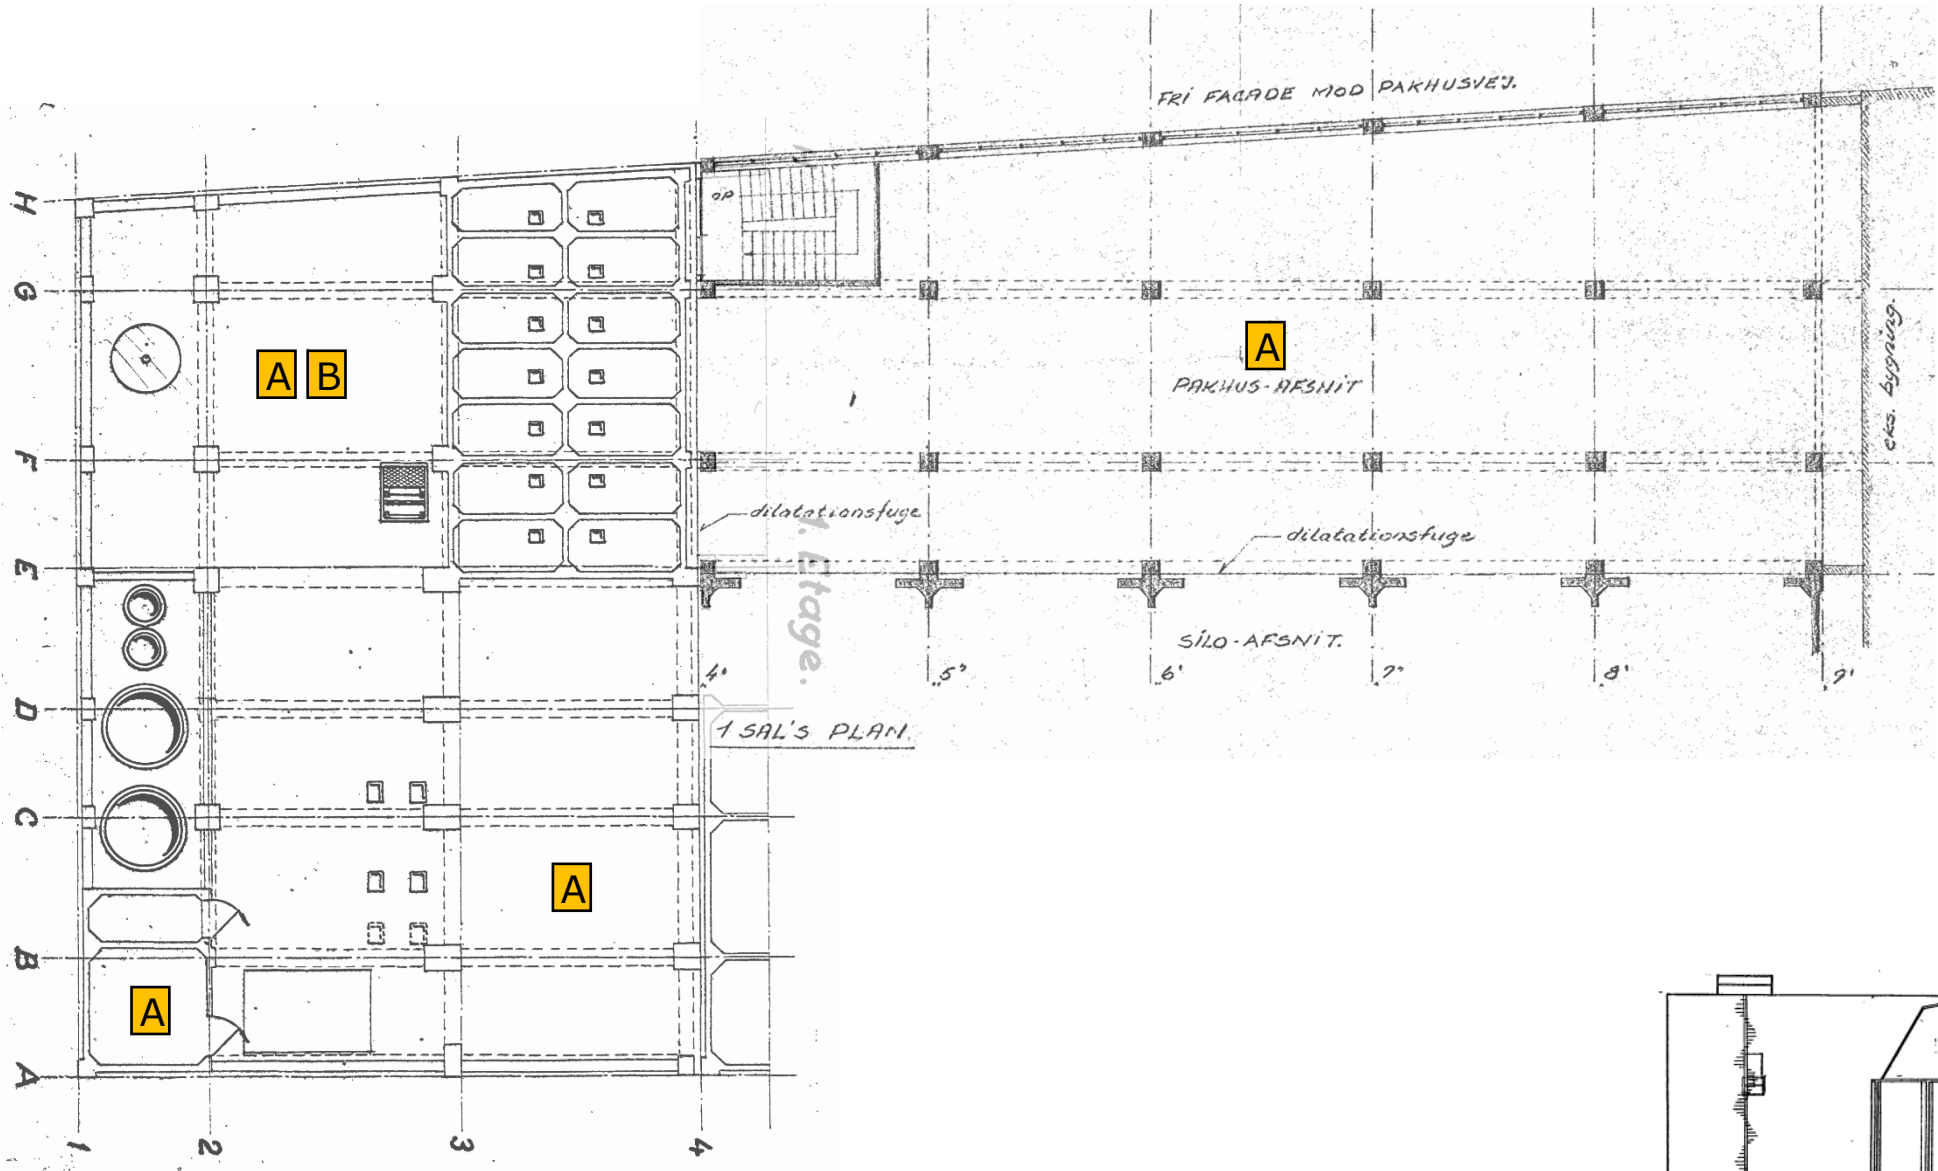

- Generelle overflader i bygningen**
- Lofter: Malet beton/puds
  - Vægge: Malet beton/puds
  - Gulve: Rå beton, malet enkelte steder

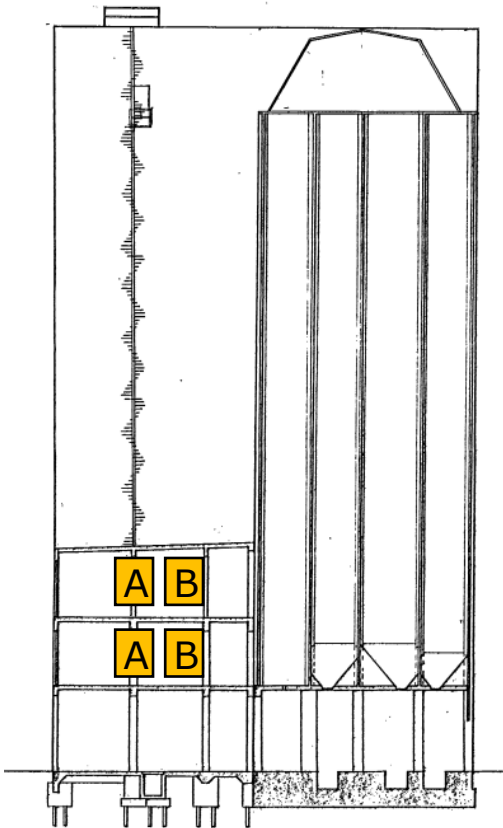

- Materialer er under grænseværdierne.
- Materialer er over grænseværdien for forurenede affald men under grænseværdien for farligt affald.
- Materialer klassificeres som farligt affald.



OBS: Nuværende ruminddeling/indretning kan være anderledes end vist på tegningen.

Sagsnr.: 2025-4625  
Tegnings nr.: 1.9  
Målestok: Ikke målfast  
Dato: 04-03-2026  
Udført af: ASH



Østre Kajgade 11-25 mfl.  
5700 Svendborg  
Forureningsoversigt




### Pakhus 11, 4.-8. og 10. sal

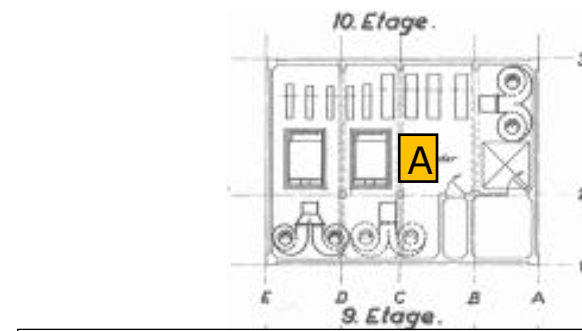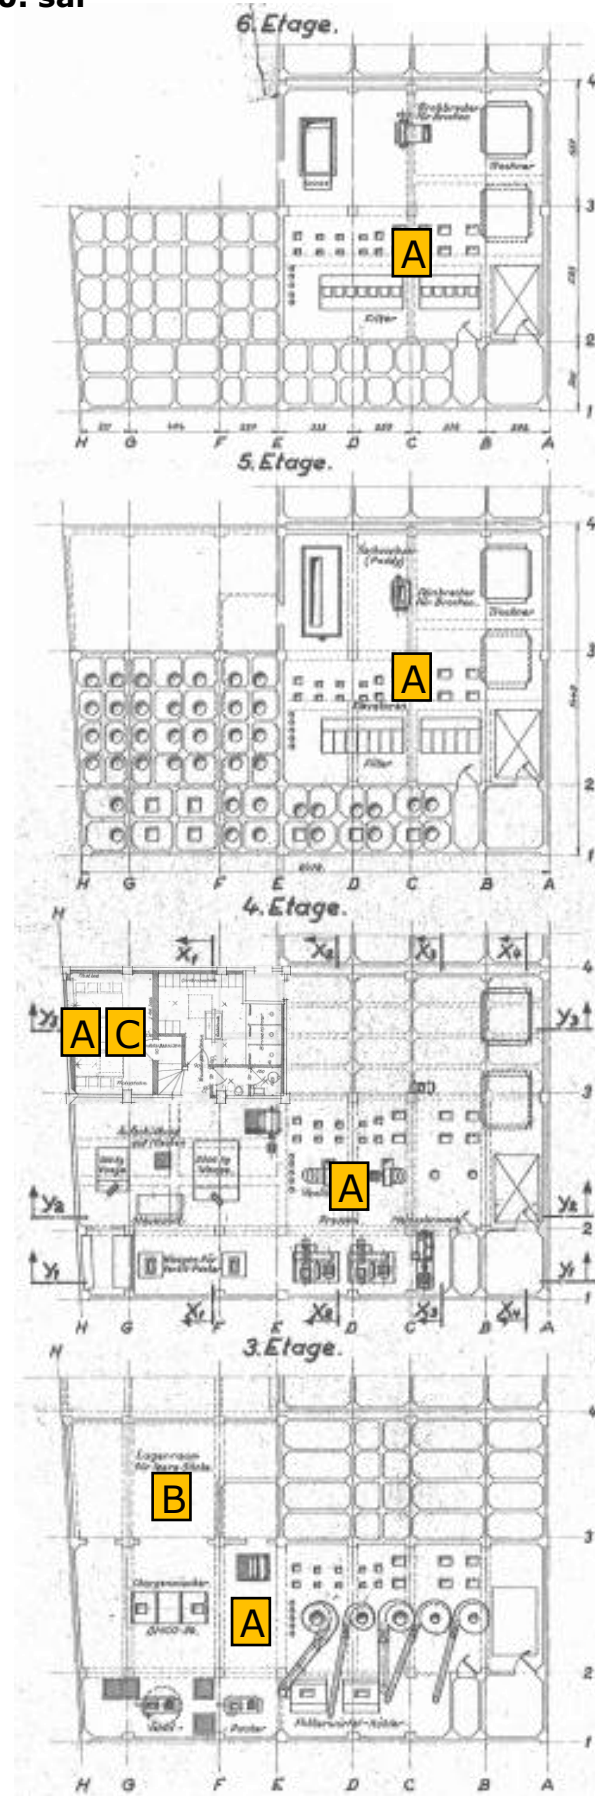

**Se bilag 1.11 (næste side)**

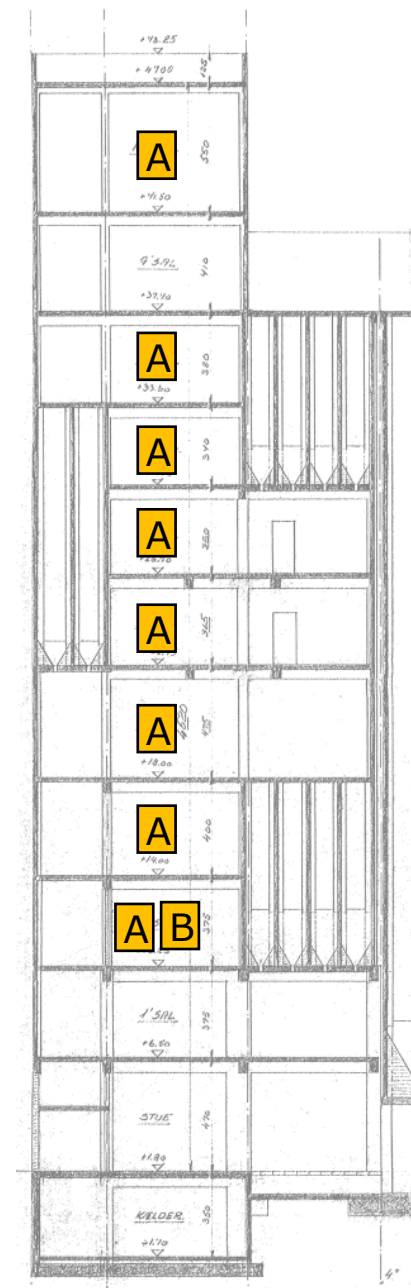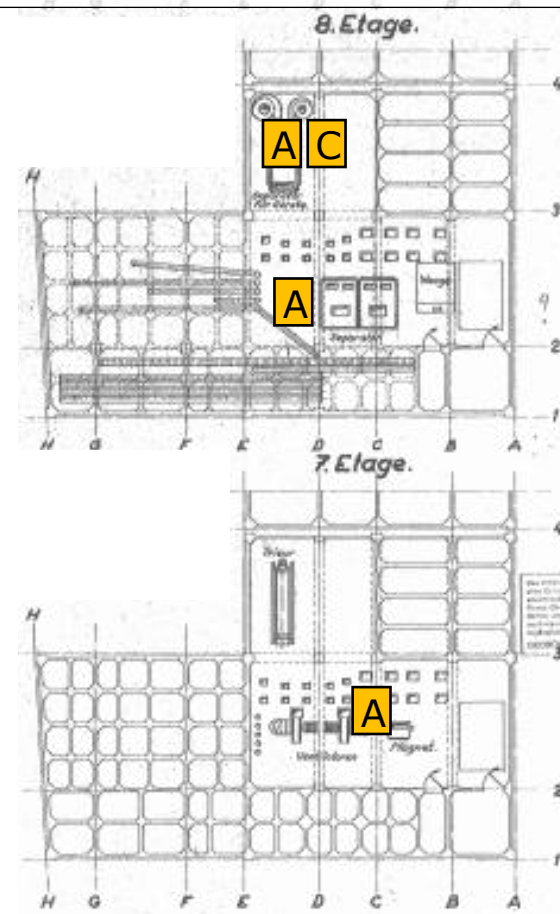

## Oversigtstegning

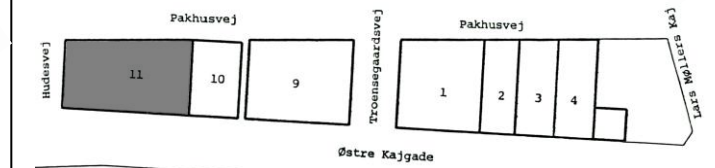

### Signaturforklaring

- A** Væg- og loftmaling
- B** Maling på betongulv
- C** Vinylgulv (kontor på 4. og 8. sal)

-  Materialet er under grænseværdierne.
-  Materialet er over grænseværdien for forurenede affald, men under grænseværdien for farligt affald.
-  Materialet klassificeres som farligt affald.

**OBS: Nuværende ruminddeling/indretning kan være anderledes end vist på tegningen.**

Sagsnr.: 2025-4625  
Tegnings nr.: 1.10  
Målestok: Ikke målfast  
Dato: 04-03-2026  
Udført af: ASH

**Østre Kajgade 11-25 mfl.  
5700 Svendborg**

## Forureningsoversigt




## Generelle overflader i bygningen


- Loftet: Malet beton/puds
- Vægge: Malet beton/puds. Malet gips i kontorer på 4. og 8. sal
- Gulve: Rå beton, malet enkelte steder



Pakhus 11, 9. sal og 12. sal (tag)

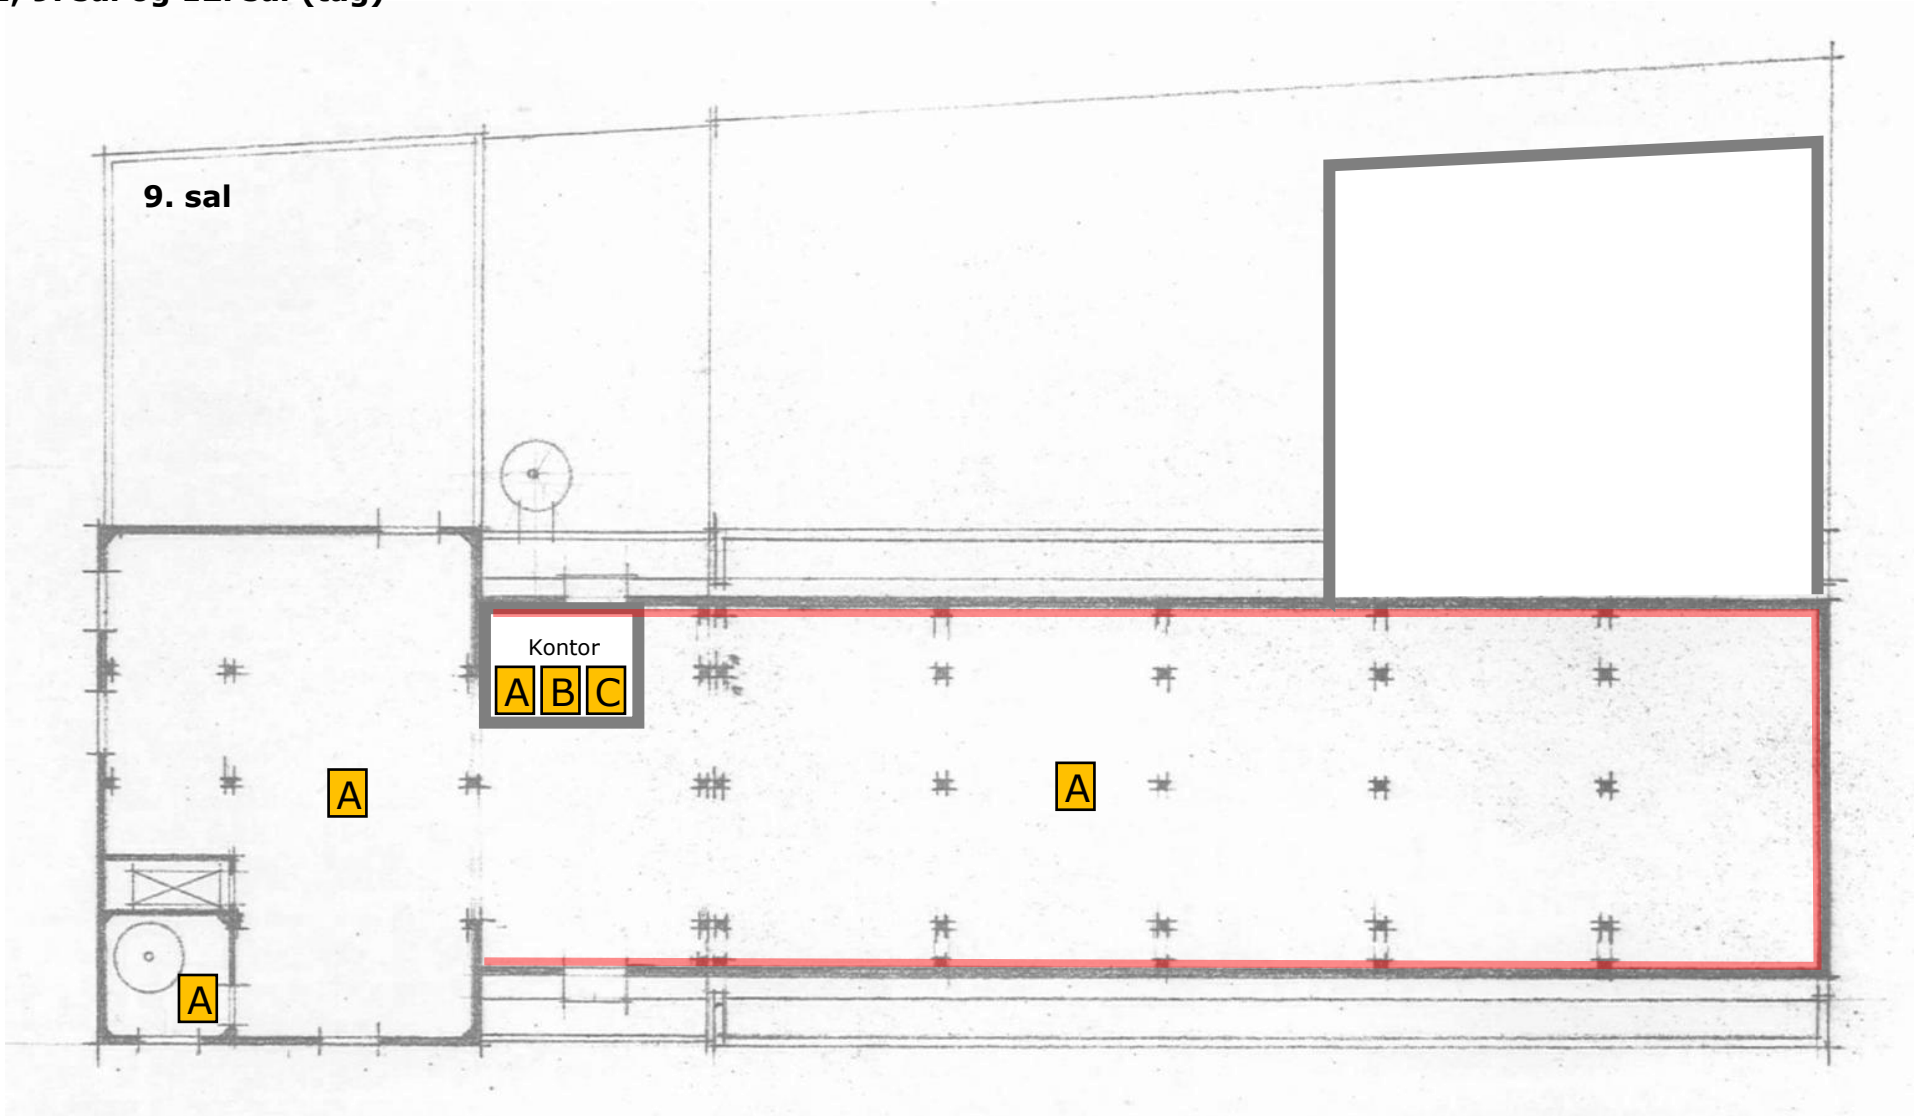

12. sal (tag)

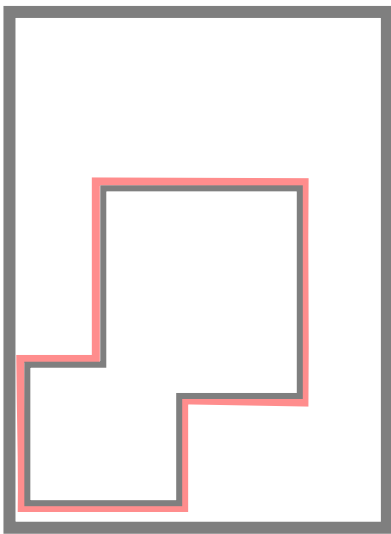


Generelle overflader i bygningen

- Loftet: Malet beton, gipsplader i kontor og træbeton
- Vægge: Malet beton eller fibercementplader (asbestholdige)
- Gulve: Rå beton



Oversigtstegning

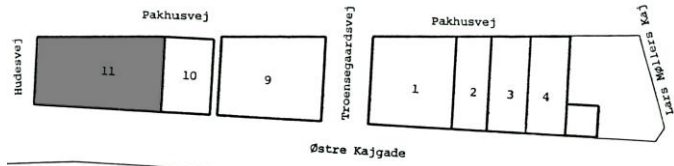

Signaturforklaring

- A** Maling på betonvægge, -lofter og -søjler
- B** Malet gipsloft
- C** Vinylgulv
- Væg-/facadeplader af fibercement (asbestholdige)

- Materialet er under grænseværdierne.
- Materialet er over grænseværdien for forurenede affald men under grænseværdien for farligt affald.
- Materialet klassificeres som farligt affald.


**OBS:** Nuværende ruminddeling/indretning kan være anderledes end vist på tegningen.

Sagsnr.: 2025-4625  
Tegnings nr.: 1.11  
Målestok: Ikke målfast  
Dato: 04-03-2026  
Udført af: ASH


Østre Kajgade 11-25 mfl.  
5700 Svendborg  
Forureningsoversigt



Tagplan

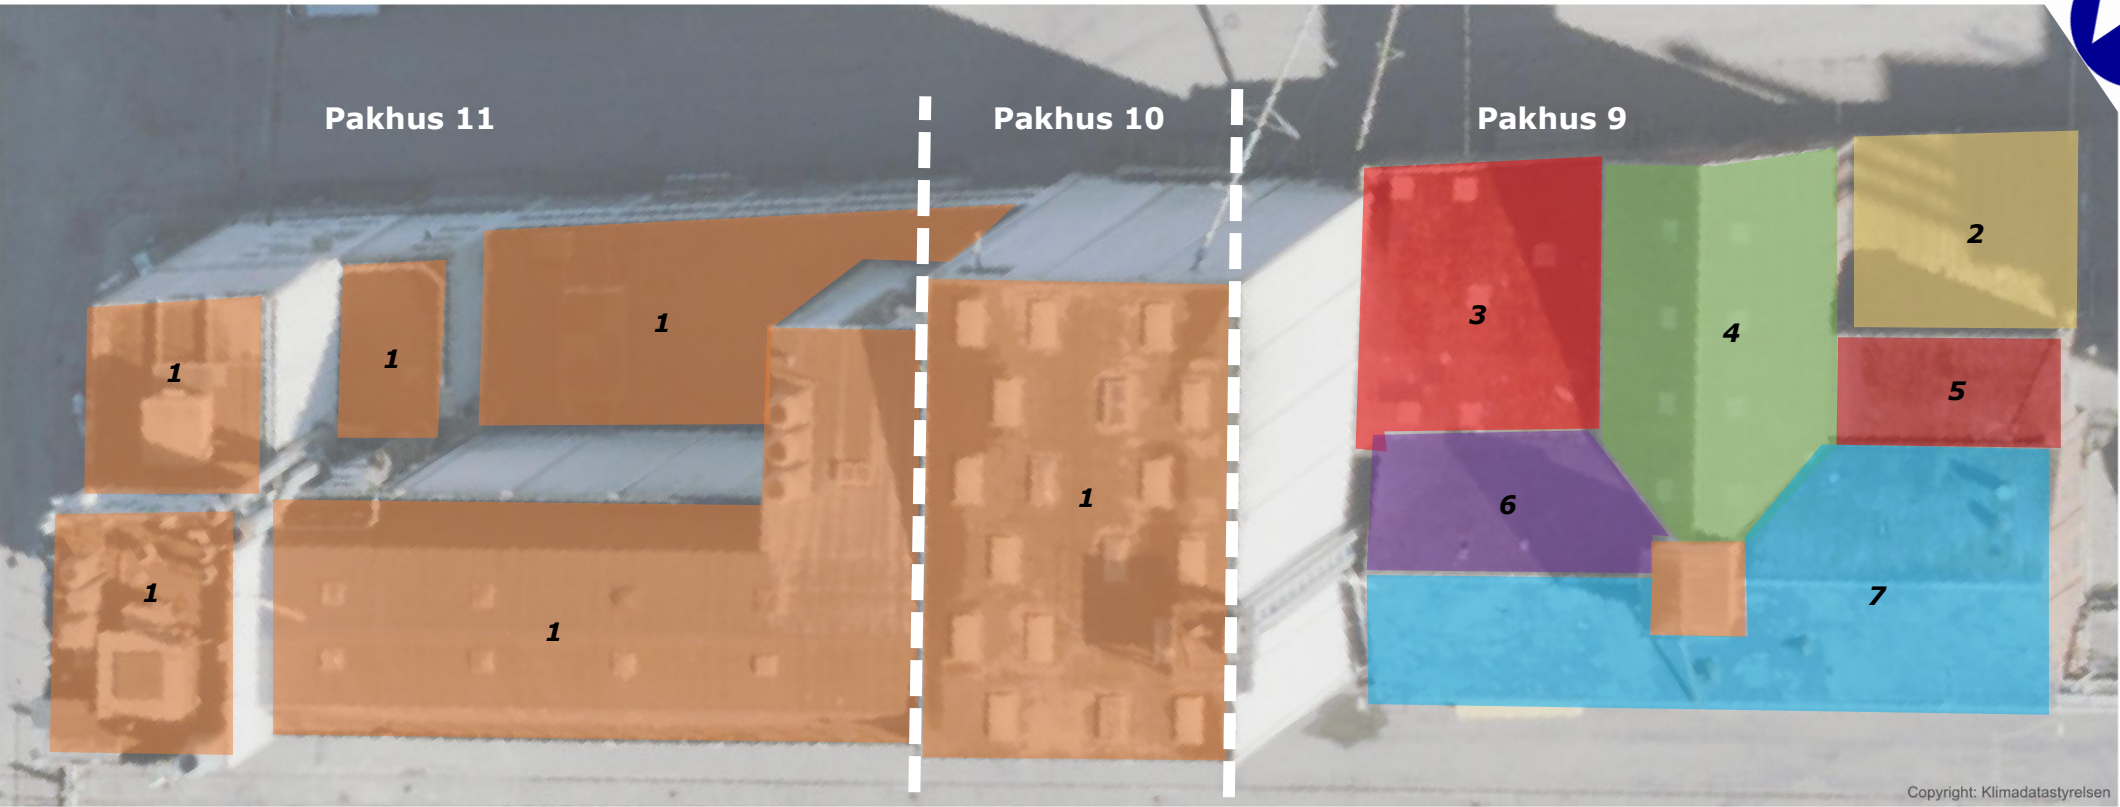

Oversigtstegning

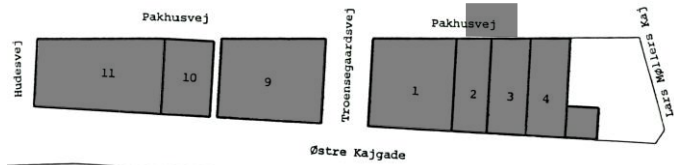

Signaturforklaring

- 1 Tagpap med asbest
- 2 Tagpap uden asbest men med PAH
- 3 Bølgeplader med asbest
- 4 Bølgeplader uden asbest
- 5 Bølgeplader (asbestholdige) med underliggende tagpap (asbestholdigt)
- 6 Kunstskifer (asbestholdigt)
- 7 Naturskifer (uden asbest), men muligvis med pletvise reparationer med kunstskifer (asbestholdigt)

Sagsnr.: 2025-4625  
Tegnings nr.: 1.12  
Målestok: Ikke målfast  
Dato: 04-03-2026  
Udført af: ASH

Østre Kajgade 11-25 mfl.  
5700 Svendborg  
Forureningsoversigt

