

Bilag

Frigivelse af rådighedsbeløb til kapacitetsudvidelse af 0-2 års pladser:

Kastanjen




Poppellunden




Solsikken

Plantegning

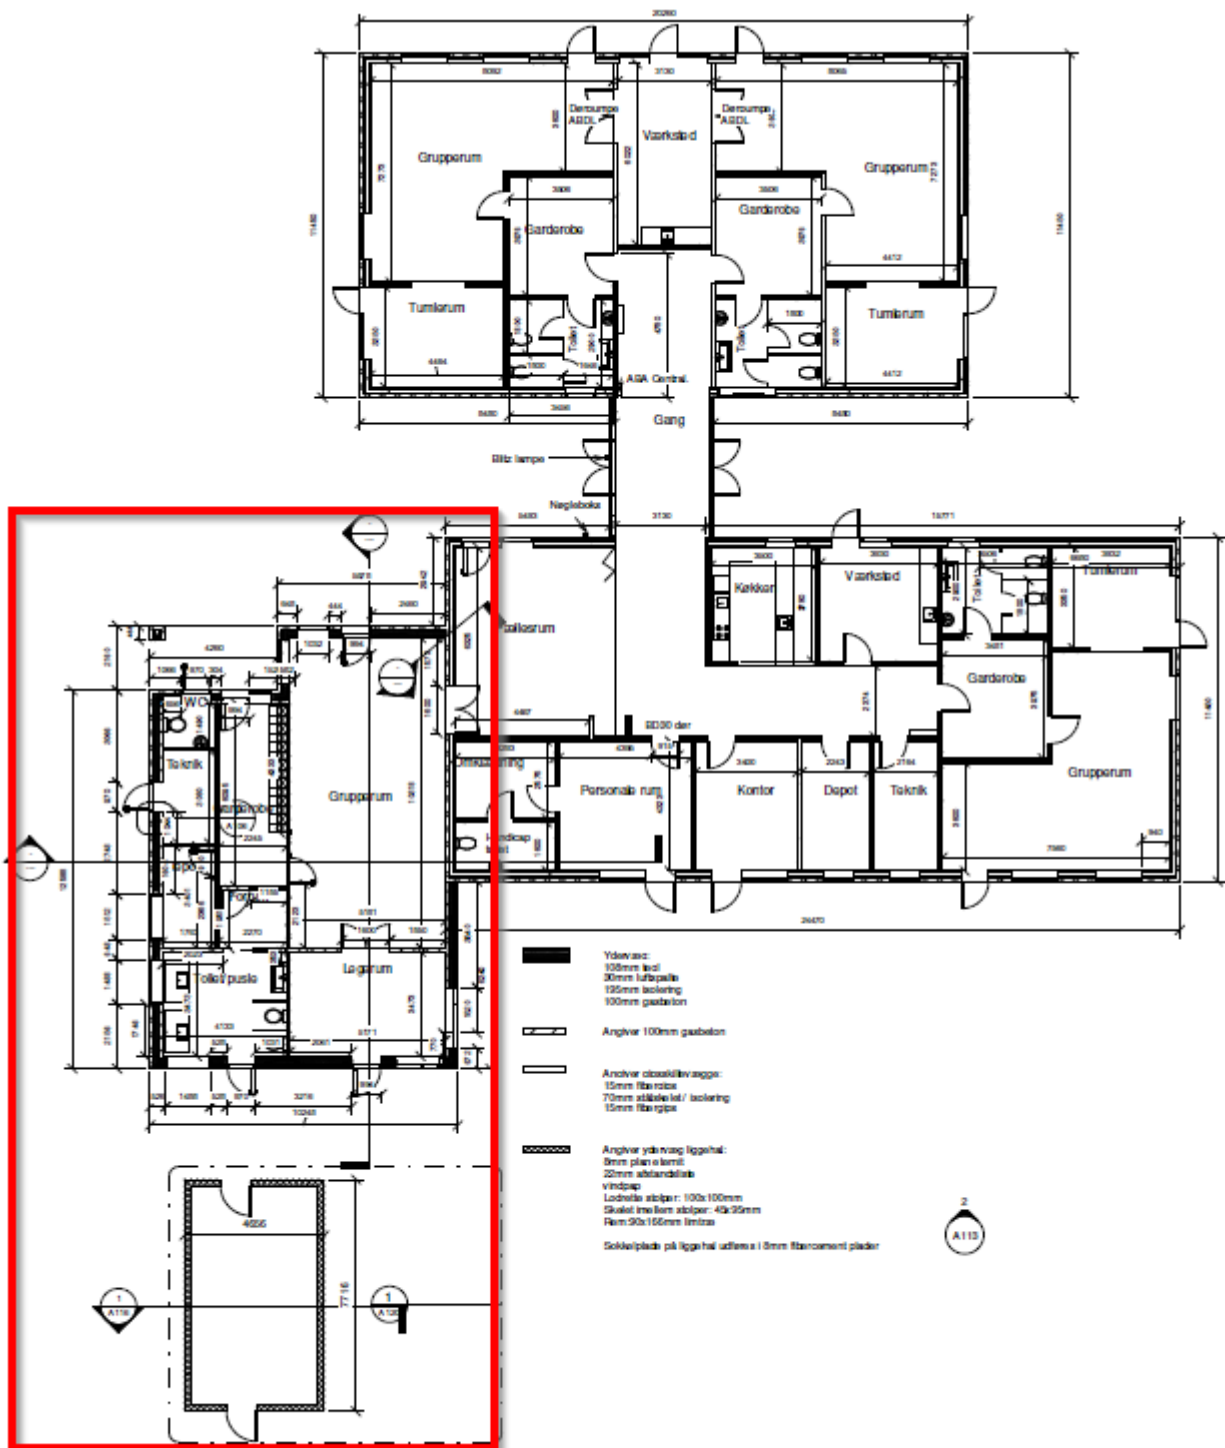


1 Plantegning Solsikken
1 : 100


3D tegning

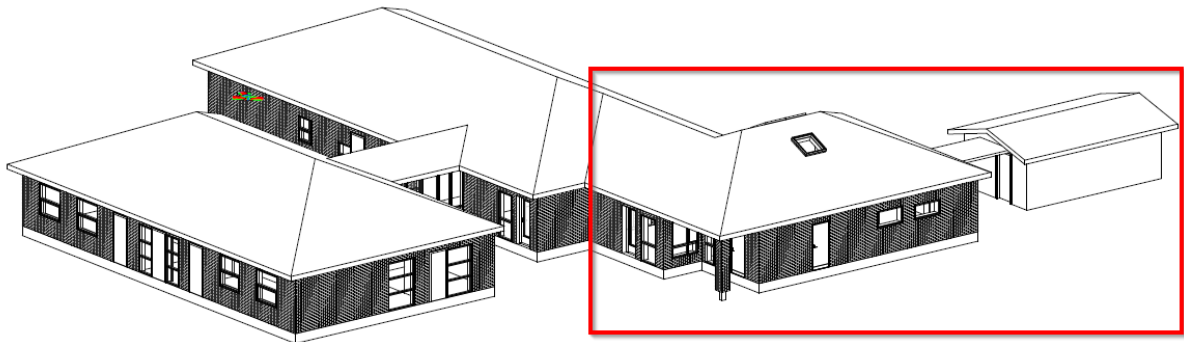

{3D - JESAND}

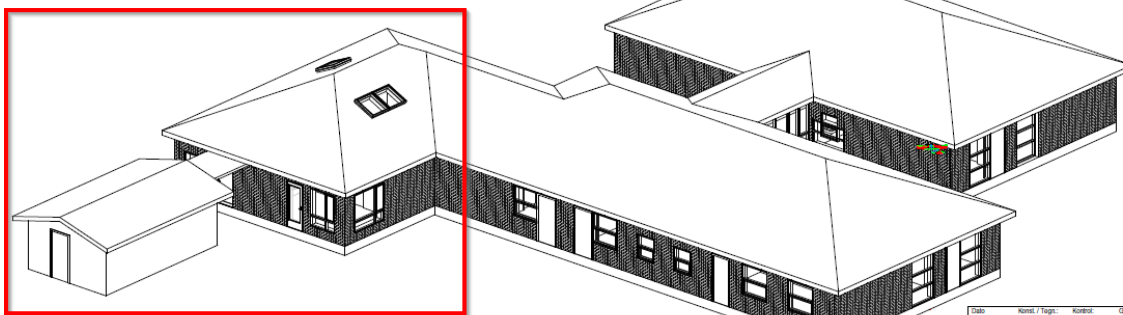

- JESAND) Copy 1

Dato	Konst. / Teg.	Kontor	Godk.	 Svendborg Kommune
11/19/18	Author	Checker	Approver	
Ejersbetjening				Form: UDBUD
Bygning				Projekt nr.: L479-184917-1
Sobakken				

Byggeplads-tegning

