

## **Frigivelse af anlægsmidler til indretning af tagetagen på Ørkildskolen afdeling Øst**

19/24128

### **Beslutningstema**

Frigivelse af midler til indretning af tagetager på Ørkildskolen afdeling Øst

### **Indstilling**

Direktionen indstiller til Teknik- og Erhvervsudvalget at anlægsrammen på 3,3 mio. kr. til indretning af tagetagen på Ørkildskolen afdeling Øst i 2020 bevilliges og frigives.

### **Sagsfremstilling**

Ørkildskolen afdeling Øst er i gang med at få renoveret tagkonstruktionen på hovedbygningen.

I den forbindelse har det været nødvendigt at fjerne alle skillevægge mm.

Genetableringen og indretningen af tagetagen er sket i samarbejde med Børn og Unge og Centeret for Ejendomme og Teknisk Service.

Indretning af tagetagen udføres som den tidligere planlagte indretning af fokusklasse og den resterende del af tagetagen, genetaberes som oprindeligt. Dette forventes udført i 2020, med ibrugtagning umiddelbart før skolernes sommerferie 2020.

### **Økonomiske og erhvervmæssige konsekvenser**

I forbindelse med budgetforhandlingerne for 2020 blev der afsat en anlægsramme på 3,3 mio. kr. til indretning af tagetagen på Ørkildskolen afdeling Øst i budgetåret 2020.


Tagetagen er udbudt i fagentreprise og kan holdes inden for budgettet.

### **Lovgrundlag**

Kasse- og Regnskabsregulativ

### **BILAG:**

1 - 4605771 Åben Ørkildskolen afd. Øst - 2- Sal - Rumanvendelse.pdf (240258/19) (H)

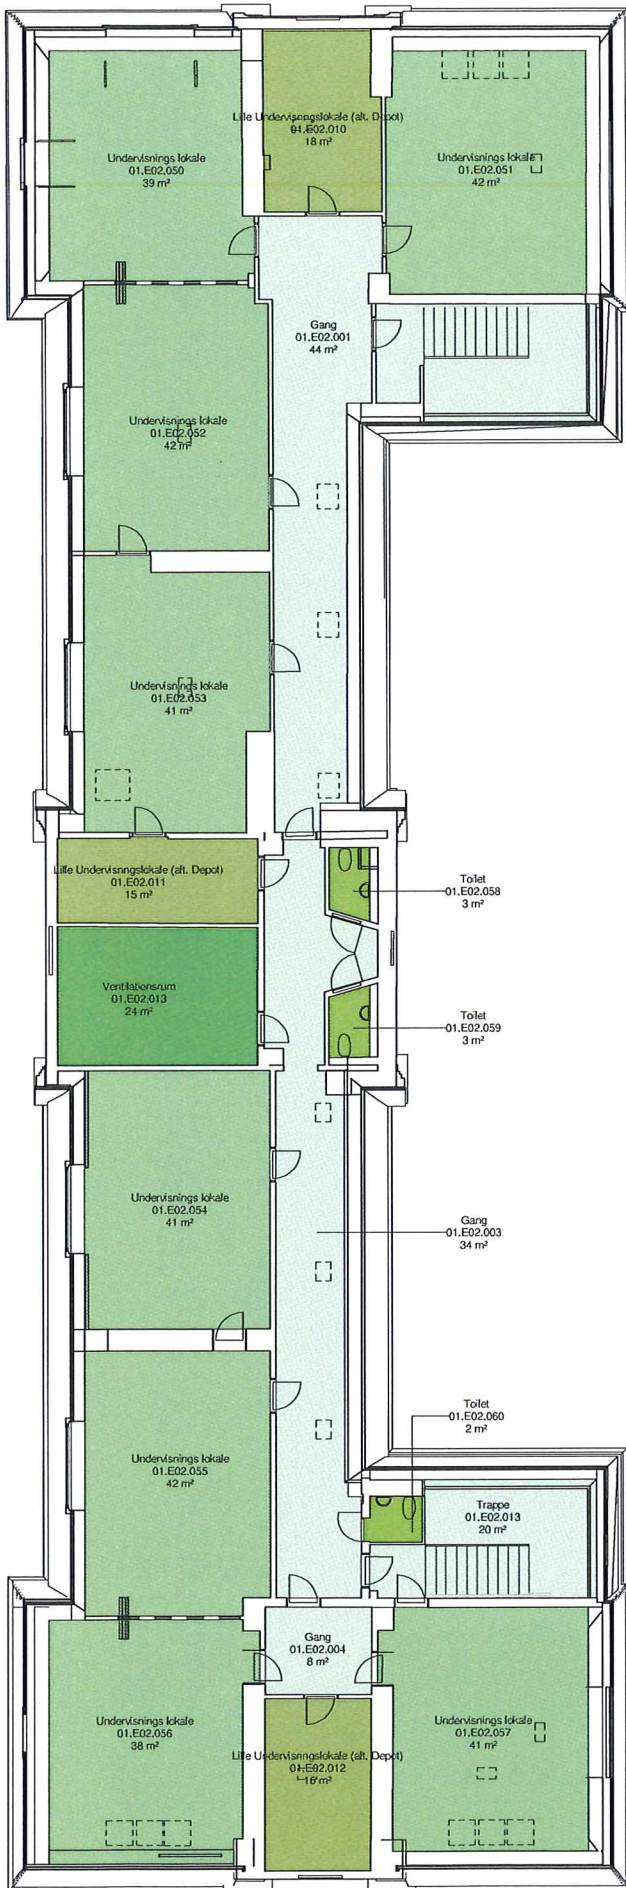

- Gangareal/Trappe
- Depot
- Undervisningslokale
- WC
- Ventilation

Rev. nr. A      Rev. dato 21/08/19      Tilføjet ovenlysvinduer

Ørskildskolen, afdeling Øst      Dato: 26/07/19      I1919\_K01\_C07.2\_H1\_E2\_N51

Svendborg Kommune      Rev. nr.: A      Projekt adresse: Østre Skolevej 2, 5700 Svendborg  
 Postnr. & by:      Matrikel nr.:

Myndighedsprojekt      Papir: A3      Sag nr.: 1919      Tegn. af: JWW      Kontr. af: JWW      Godk. af: JWW  
 2. Sal - Rumanvendelse      Skala: 1 : 150

Bygherre: CETS      Svendborgvej 135,      Svendborg Kommune      T: +45 6223 3000  
 5762 Vester Skerninge

Totalrådgiver: Schaarup Aps      Øksensbjergvej 74a,      T: +45 5154 9201  
 5700 Svendborg      Schaarup Arkitekt- & Byggefirma Aps      www.schaarup-ark.dk

Underrådgiver: Bygkontrol      Abildvej 1, 1th      T: +45 4290 1040  
 5700 Svendborg      Bygkontrol      www.bygkontrol.dk