



Helhedsplanen fra vinderprojektet. P-husene er underdimensionerede og p-hus nr. 1 ligger delvist på vejarealer, som rummer/skal rumme betydelige kloak- og vandledninger. P-huset skal derfor rykkes længere mod syd og vest.

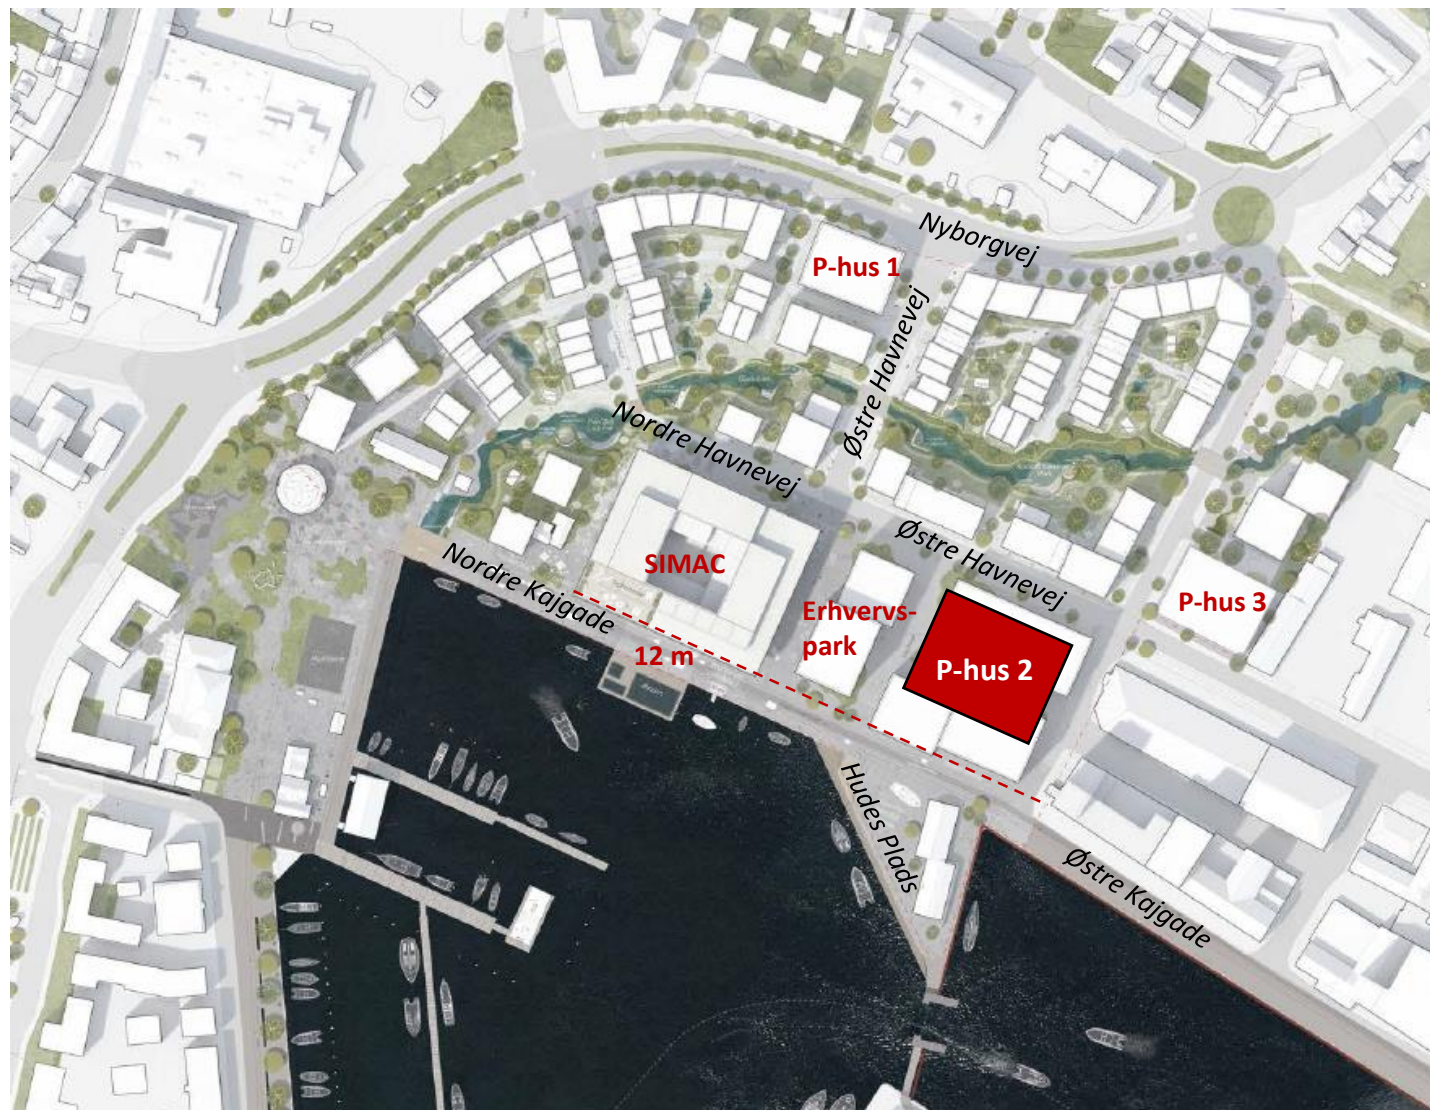

Helhedsplanen fra vinderprojektet med reel størrelse p-hus til SIMAC og Erhvervsparke. P-huset levner ikke plads til byggefelt mod syd.

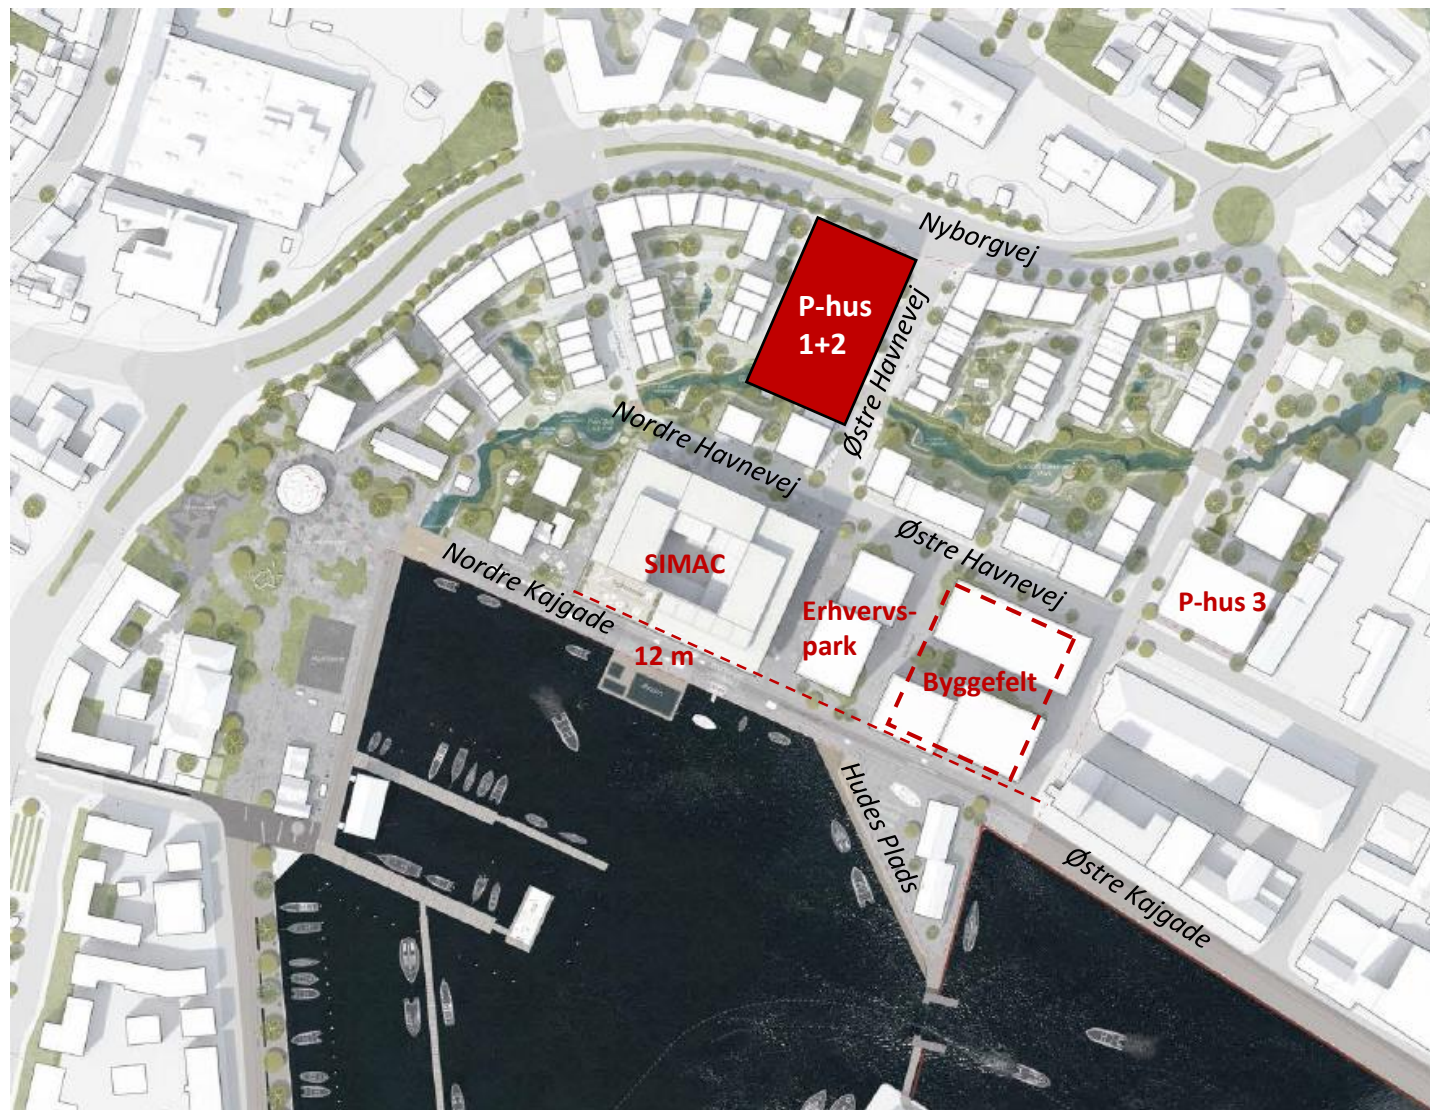

Samlet p-hus placeret ved hjørnet af Nyborgvej/Østre Havnevej + reelt byggefelt på Nordre Kaj