



Teglværksvej 6 - 5892 Gudbjerg

D(99)1.1 F

TEGN. NR. REV.

Boliger og Vaskehal ved Dagli Brugsen i Gudbjerg

Situationsplan

DATO: 25.01.2018 DATO REV.: 05.11.2019

MAL: ca. 1:400

DOLMER  
Arkitekter ApS

Fåborgvej 85  
DK 5762 V. Skerninge  
Tlf. +45 8820 5482  
mail@dolmer.as

Jørgen Dolmer  
Mobil +45 4213 1882  
jd@dolmer.as

CVR-nr. 32450091

Danske Bank  
Reg.nr. 3224  
Kontonr. 0010544564

Situationsplan 1:400



Boliger set i fugleperspektiv fra Sydøst

Teglværksvej 6 - 5892 Gudbjerg

D(99)1.2 F

TEGN. NR. REV.

Boliger og Vaskehal ved Dagli Brugsen i Gudbjerg

Boliger og Vaskehal set fra Sydøst

DATO: 25.01.2018 DATO REV.: 05.11.2019

MAL:


DOLMER  
Arkitekter ApS

Fåborgvej 85  
DK 5762 V. Skerninge  
Tlf. +45 8820 5482  
mail@dolmer.as

Jørgen Dolmer  
Mobil +45 4213 1882  
jd@dolmer.as

CVR-nr. 32450091

Danske Bank  
Reg.nr. 3224  
Kontonr. 0010544564

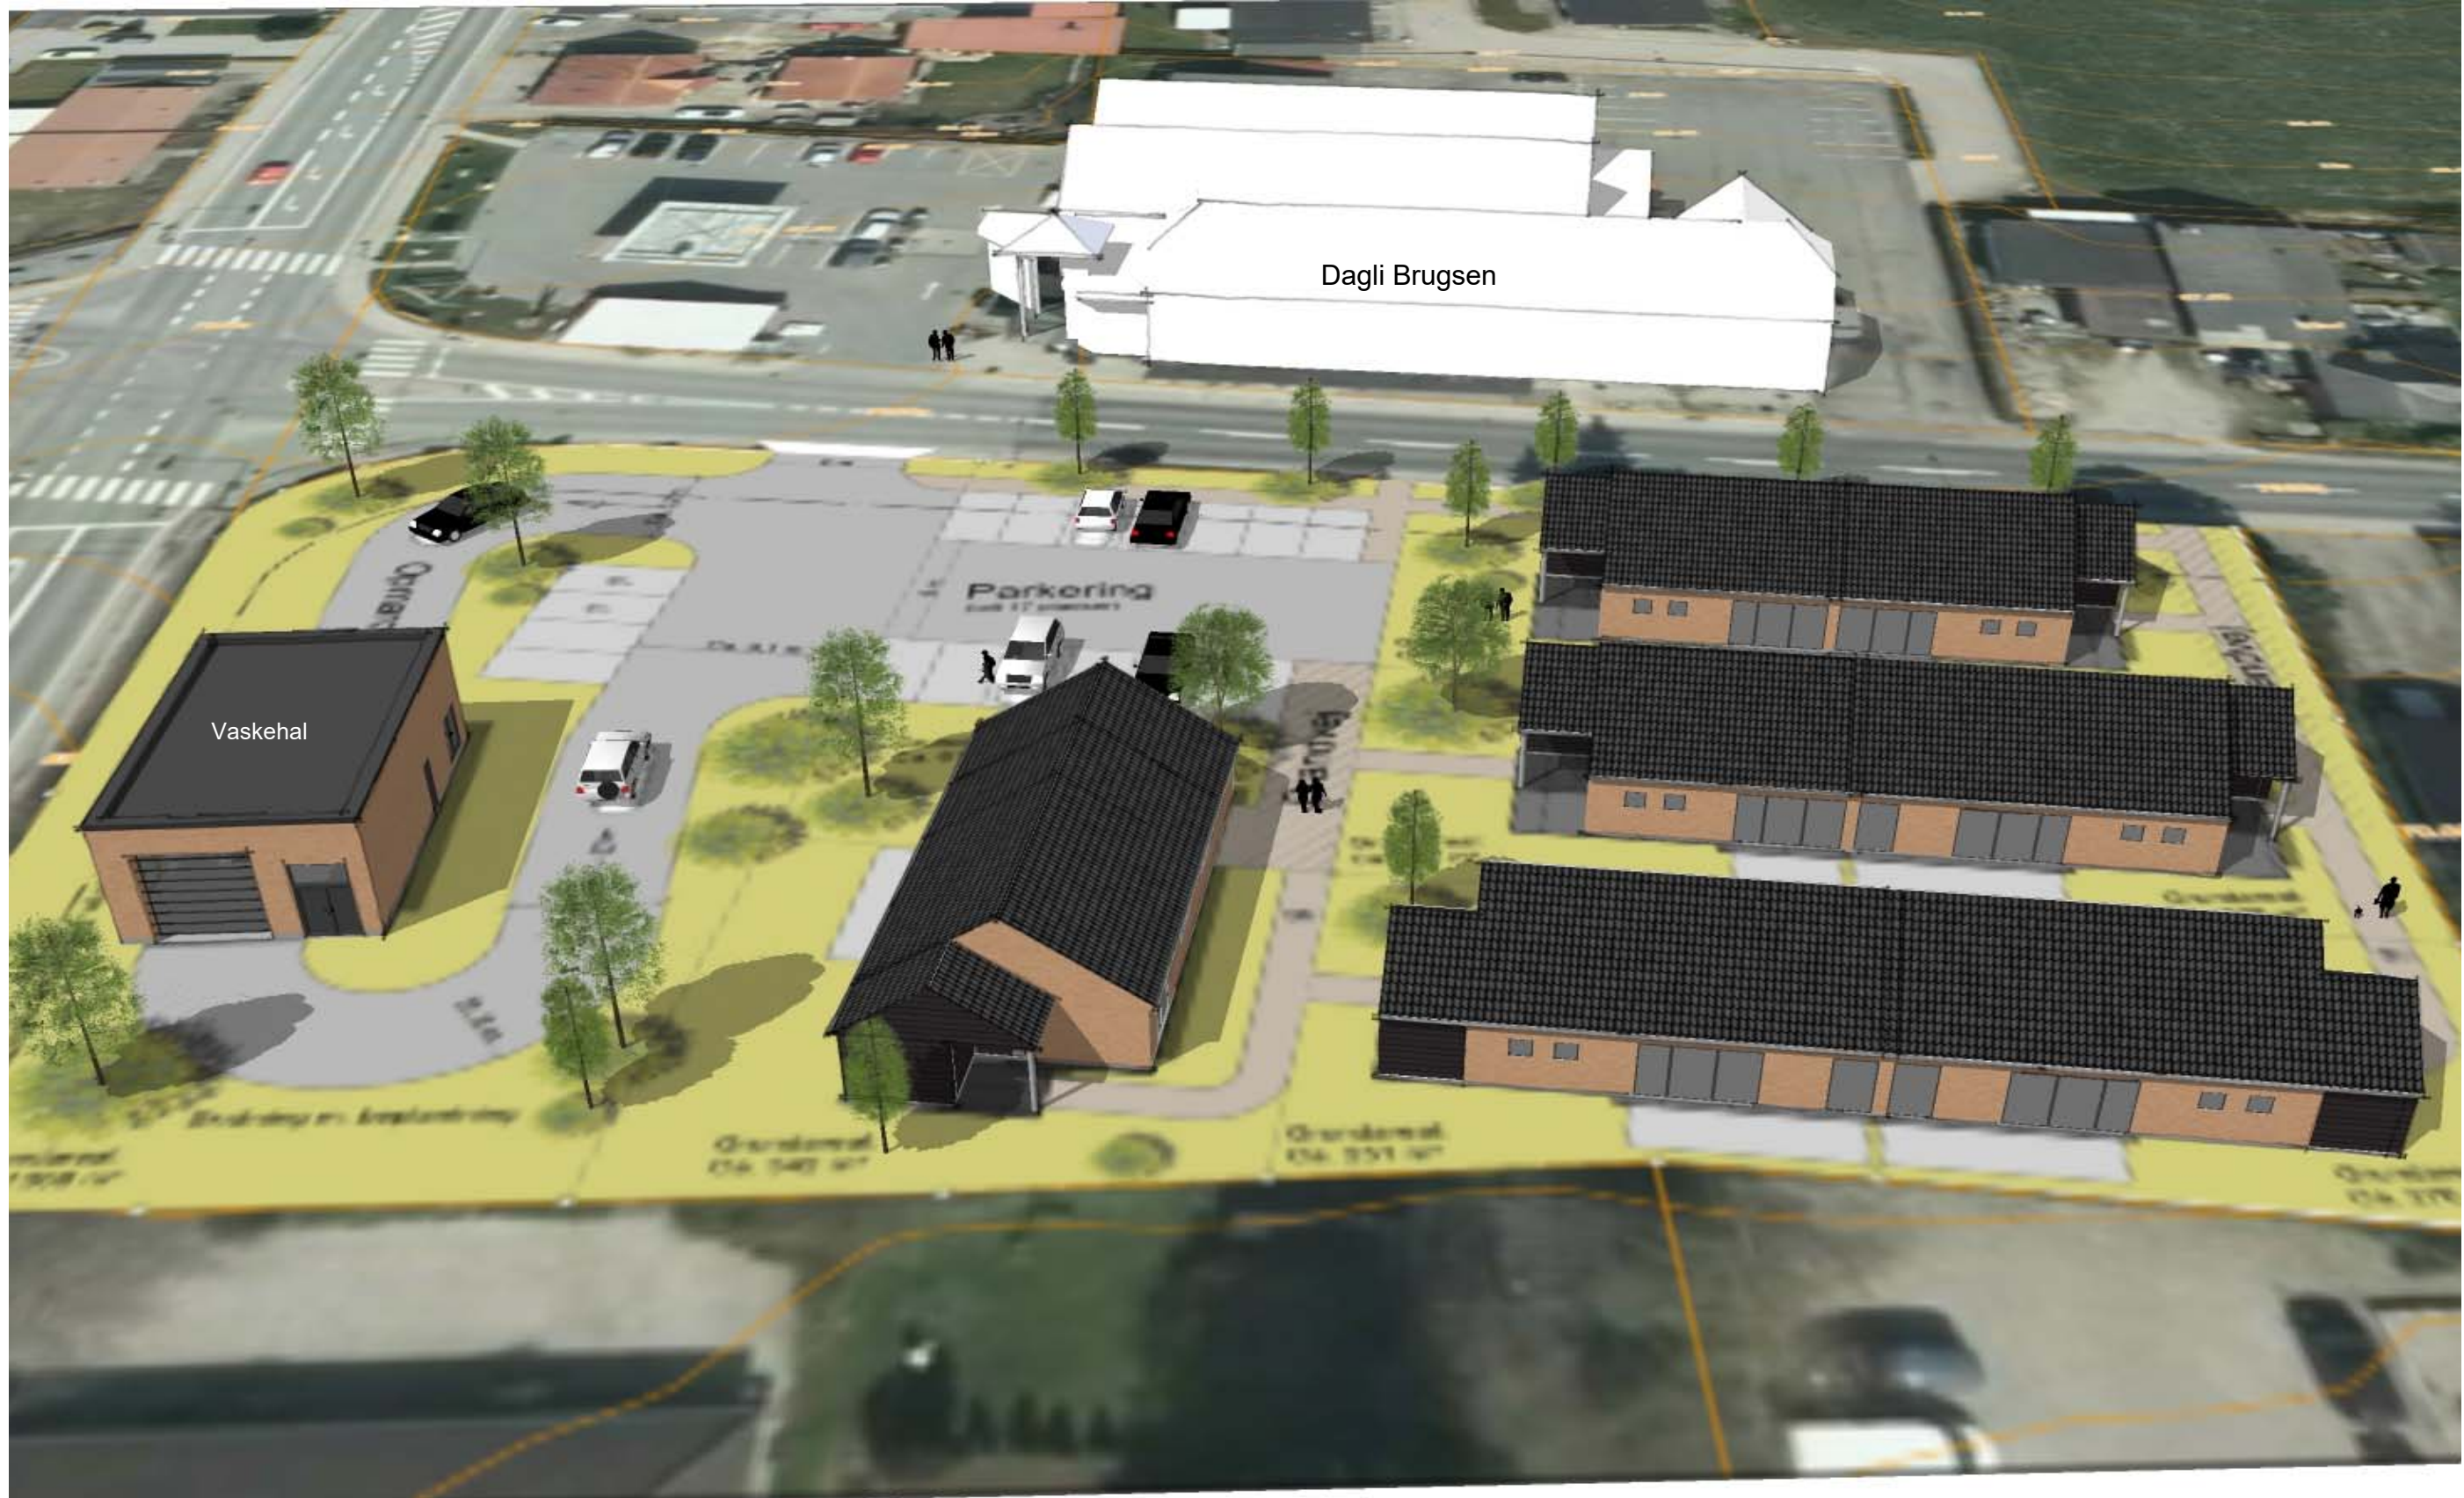

Boliger set i fugleperspektiv fra Syd

Teglværksvej 6 - 5892 Gudbjerg

D(99)1.3 F

TEGN. NR. REV.

Boliger og Vaskehal ved Dagli Brugsen i Gudbjerg

Boliger og Vaskehal set fra Syd

DATO: 25.01.2018 DATO REV.: 05.11.2019

MAL:



Dagli Brugsen

Vaskehal

Parkering  
12 pladser

Opmarch

Teglværksvej 6 - 5892 Gudbjerg

Boliger og Vaskehal ved Dagli Brugsen i Gudbjerg

Boliger og Vaskehal set fra Vest

D(99)1.4 F

TEGN. NR. REV.

DATO: 25.01.2018 DATO REV.: 05.11.2019

MAL:

DOLMER  
Arkitekter ApS

Fåborgvej 85  
DK 5762 V. Skerninge  
Tlf. +45 8820 5482  
mail@dolmer.as

Jørgen Dolmer  
Mobil +45 4213 1882  
jd@dolmer.as

CVR-nr. 32450091

Danske Bank  
Reg.nr. 3224  
Kontonr. 0010544564

Boliger set i fugleperspektiv fra Vest



Boliger set i fugleperspektiv fra Nord

Teglværksvej 6 - 5892 Gudbjerg

D(99)1.5 F

TEGN. NR. REV.

Boliger og Vaskehal ved Dagli Brugsen i Gudbjerg

Boliger og Vaskehal set fra Nord

DATO: 25.01.2018 DATO REV.: 05.11.2019

MAL: