


(27) Tag
Skiftetrag
38 x 72 mm T1 - Taglægge
Eksist. tagkonstruktion

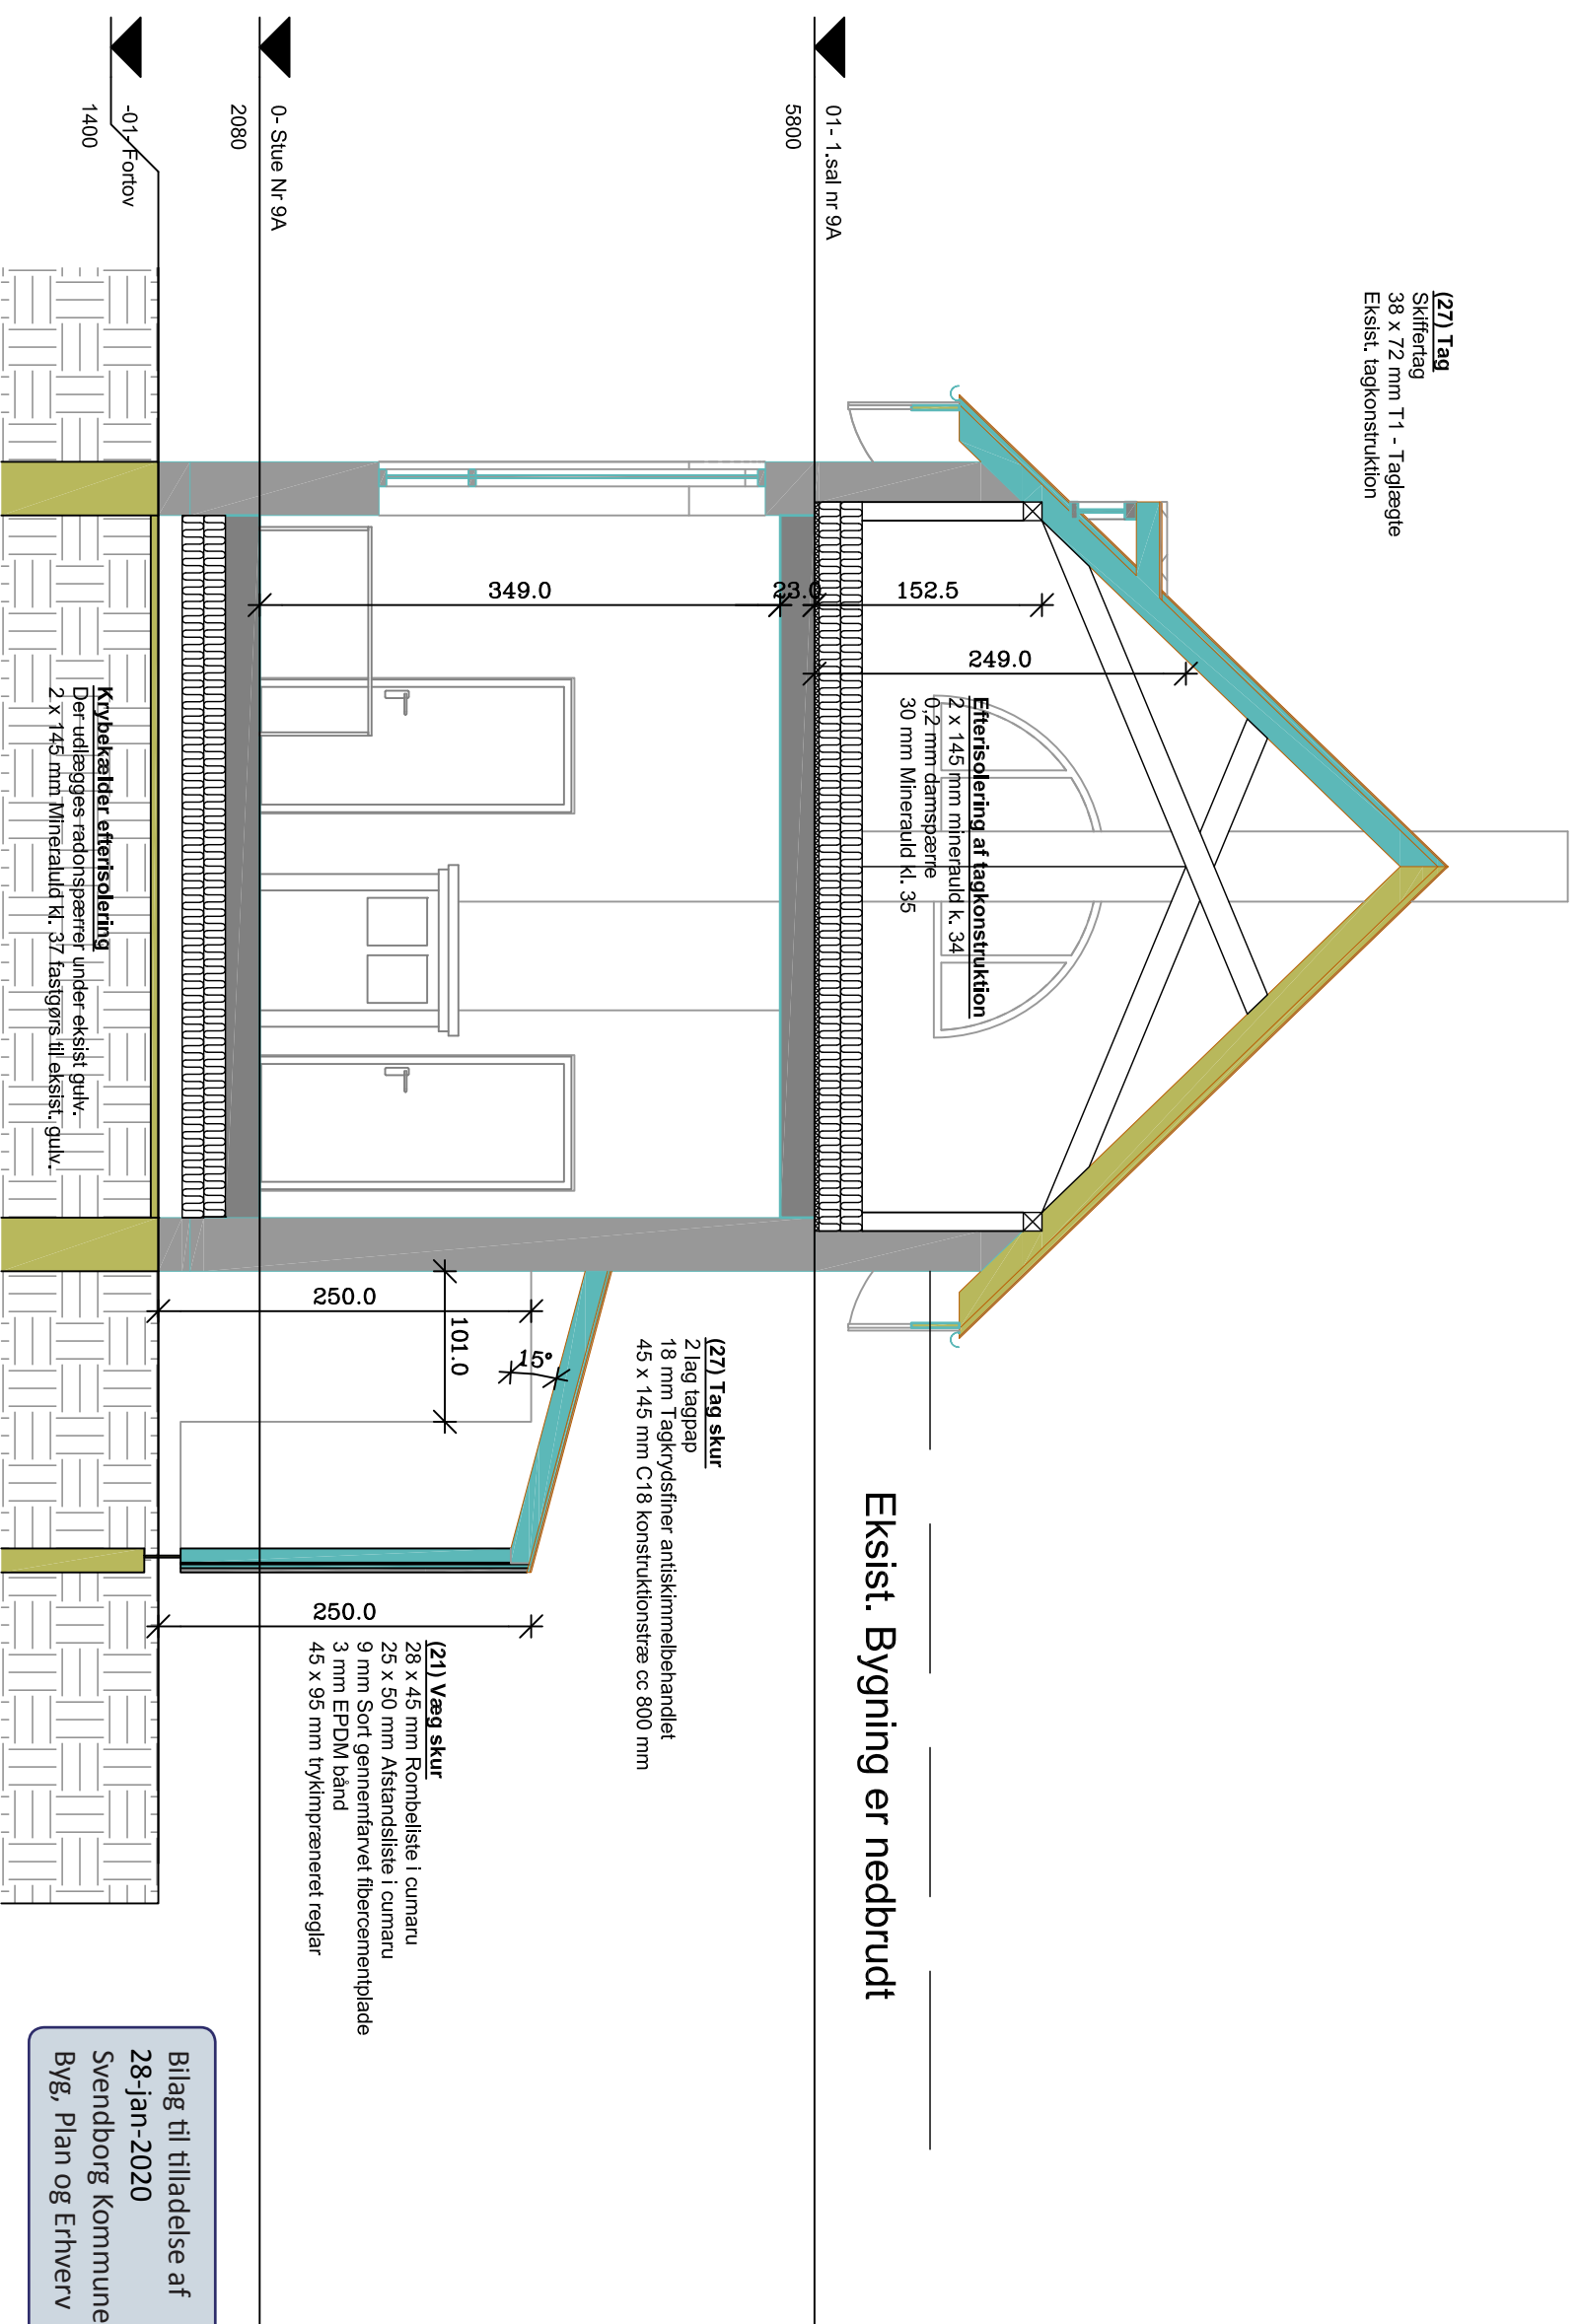

Bilag til tilladelse af
28-jan-2020
Svendborg Kommune
Byg, Plan og Erhverv



SAG NR.:

TEGN. NR.: 1.131

DATO: 01.11.19

MÅL: 1:50


RETTET:

TLF.:

Mobil: 40.15.01.95

EMNE: Snit

Es ejendomme
Jessens Mole 9A
5700 Svendborg

 ES ejendomme

www.es-ejendomme.dk Kullinggade 29B 1. sal, 5700 Svendborg