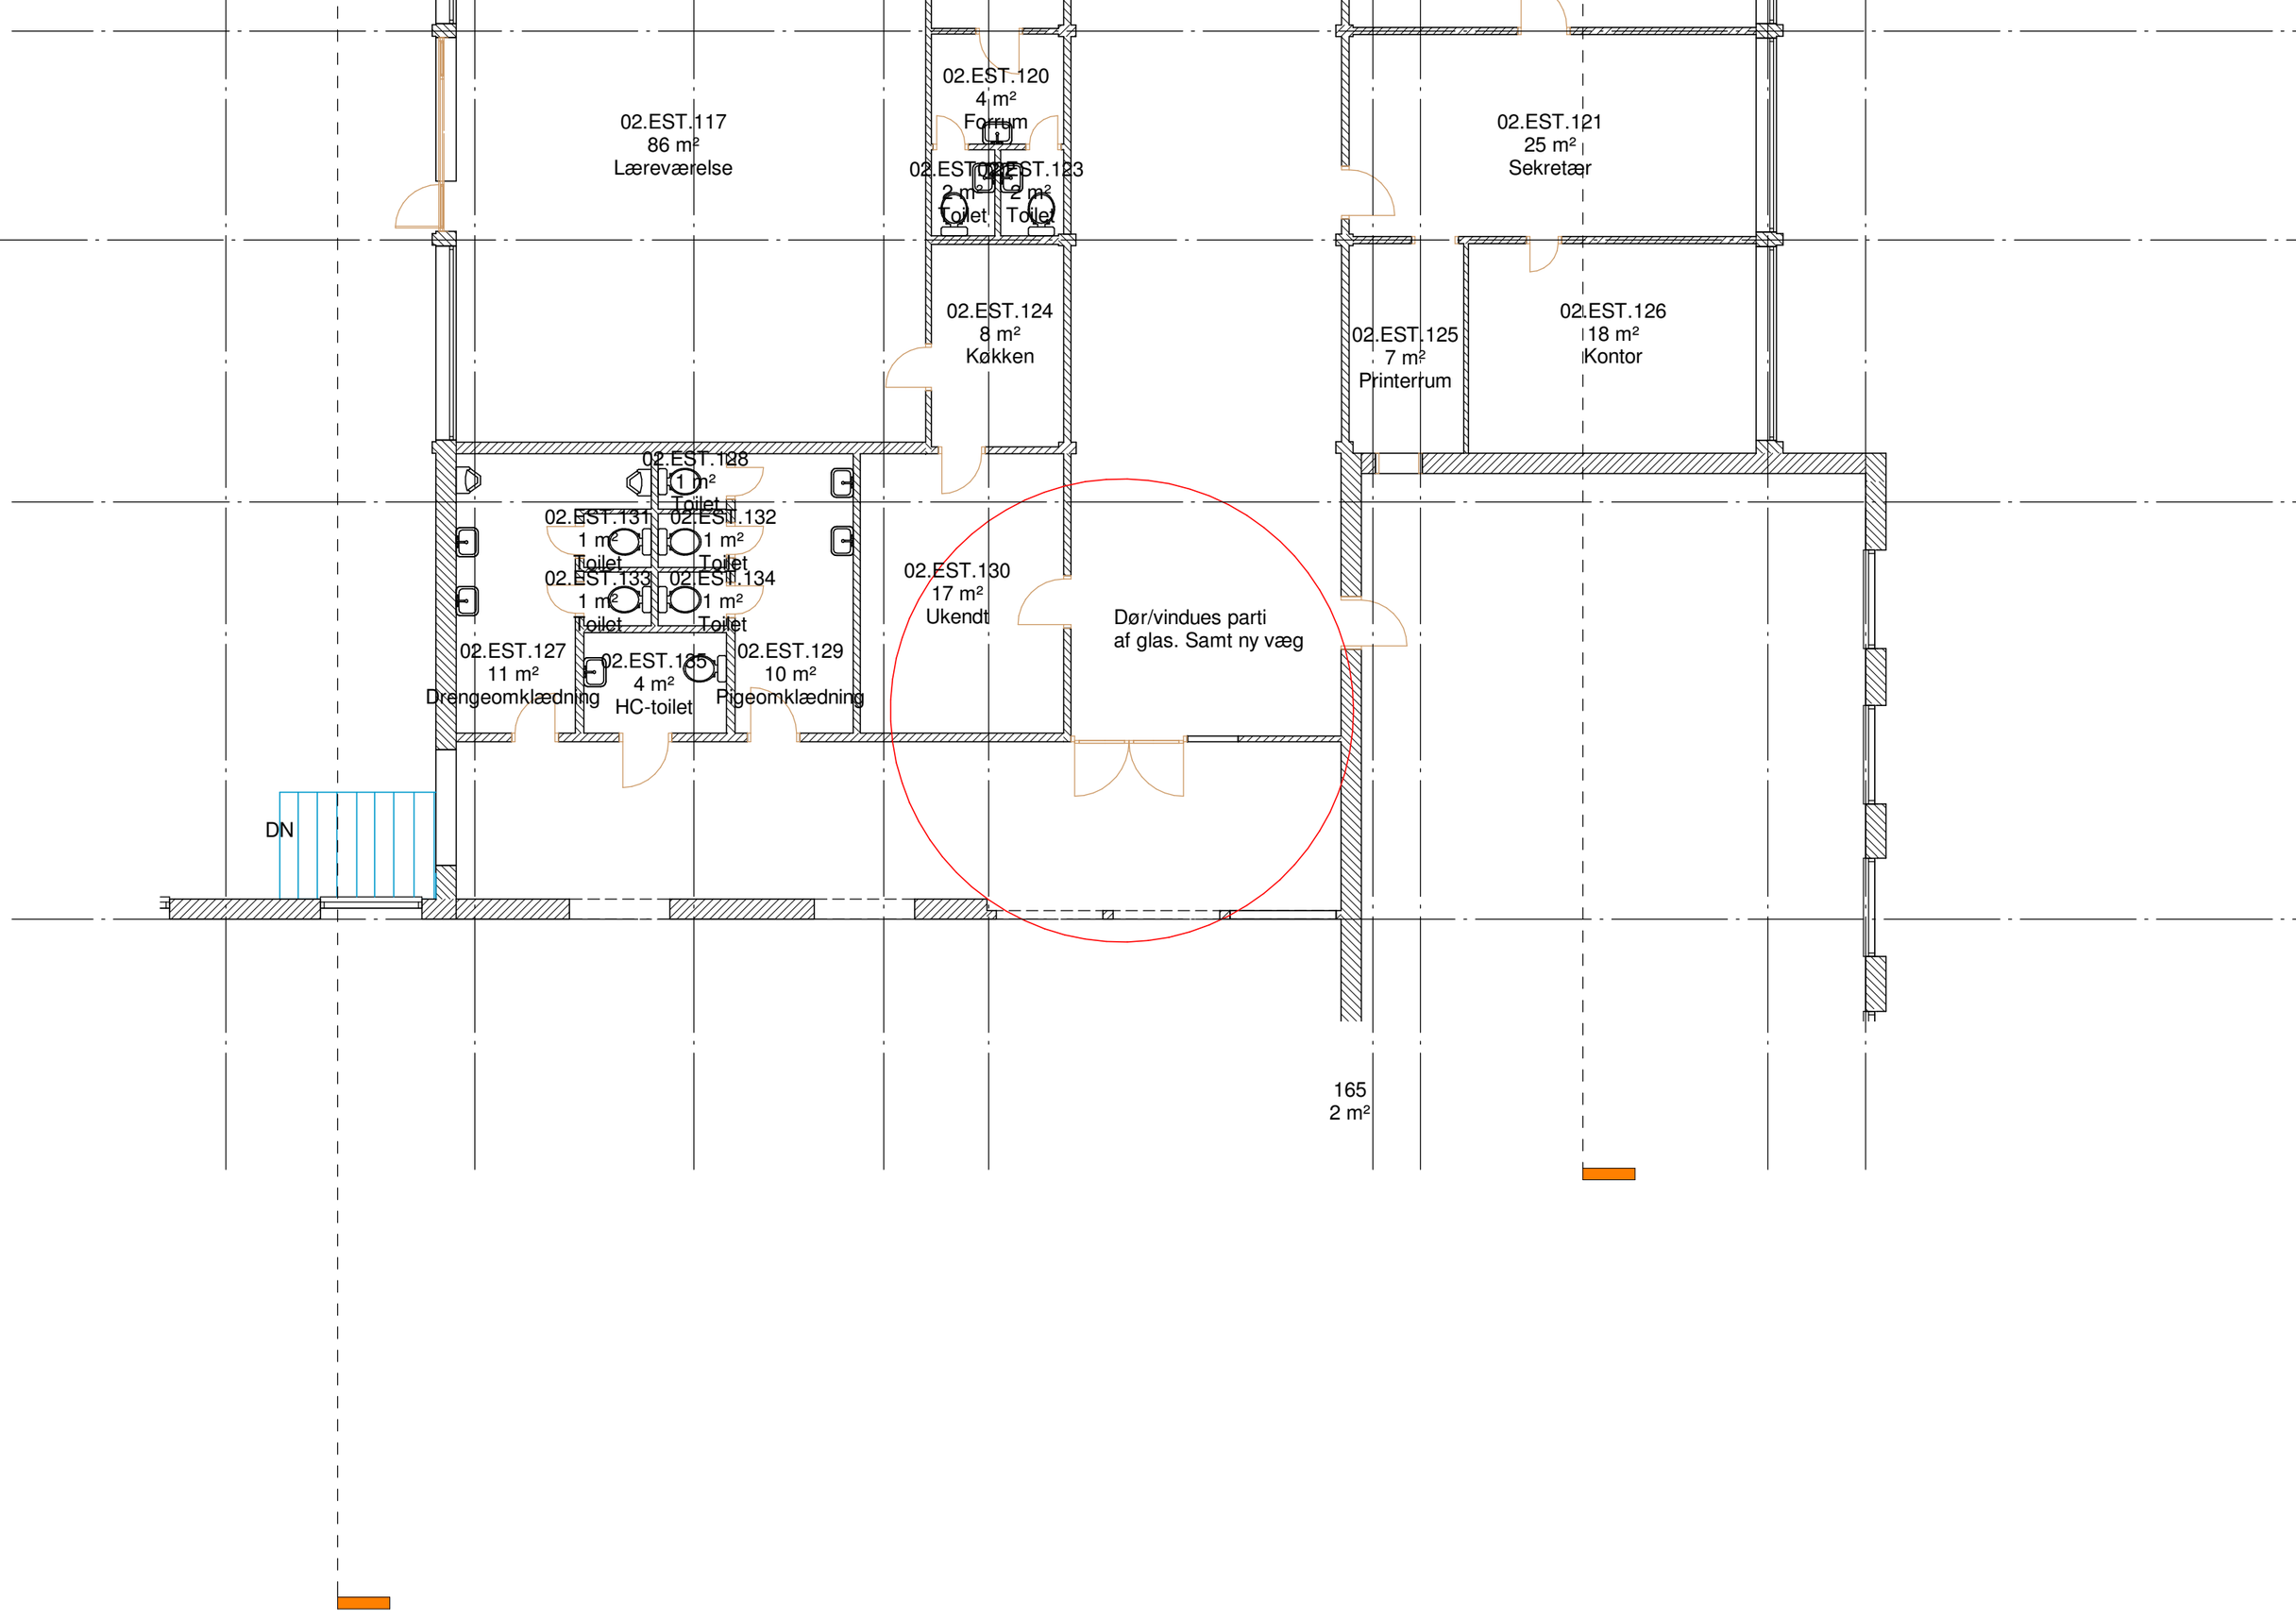
02.EST.117
86 m²
Læreværelse
02.EST.120
4 m²
Forrum
02.EST.122
2 m²
Toilet
02.EST.123
2 m²
Toilet
02.EST.121
25 m²
Sekretær
02.EST.124
8 m²
Køkken
02.EST.125
7 m²
Printerrum
02.EST.126
18 m²
Kontor
02.EST.128
1 m²
Toilet
02.EST.131
1 m²
Toilet
02.EST.132
1 m²
Toilet
02.EST.133
1 m²
Toilet
02.EST.134
1 m²
Toilet
02.EST.130
17 m²
Ukendt
Dør/vindues parti
af glas. Samt ny væg
02.EST.127
11 m²
Drengeomklædning
02.EST.135
4 m²
HC-toilet
02.EST.129
10 m²
Pigeomklædning
DN
165
2 m²