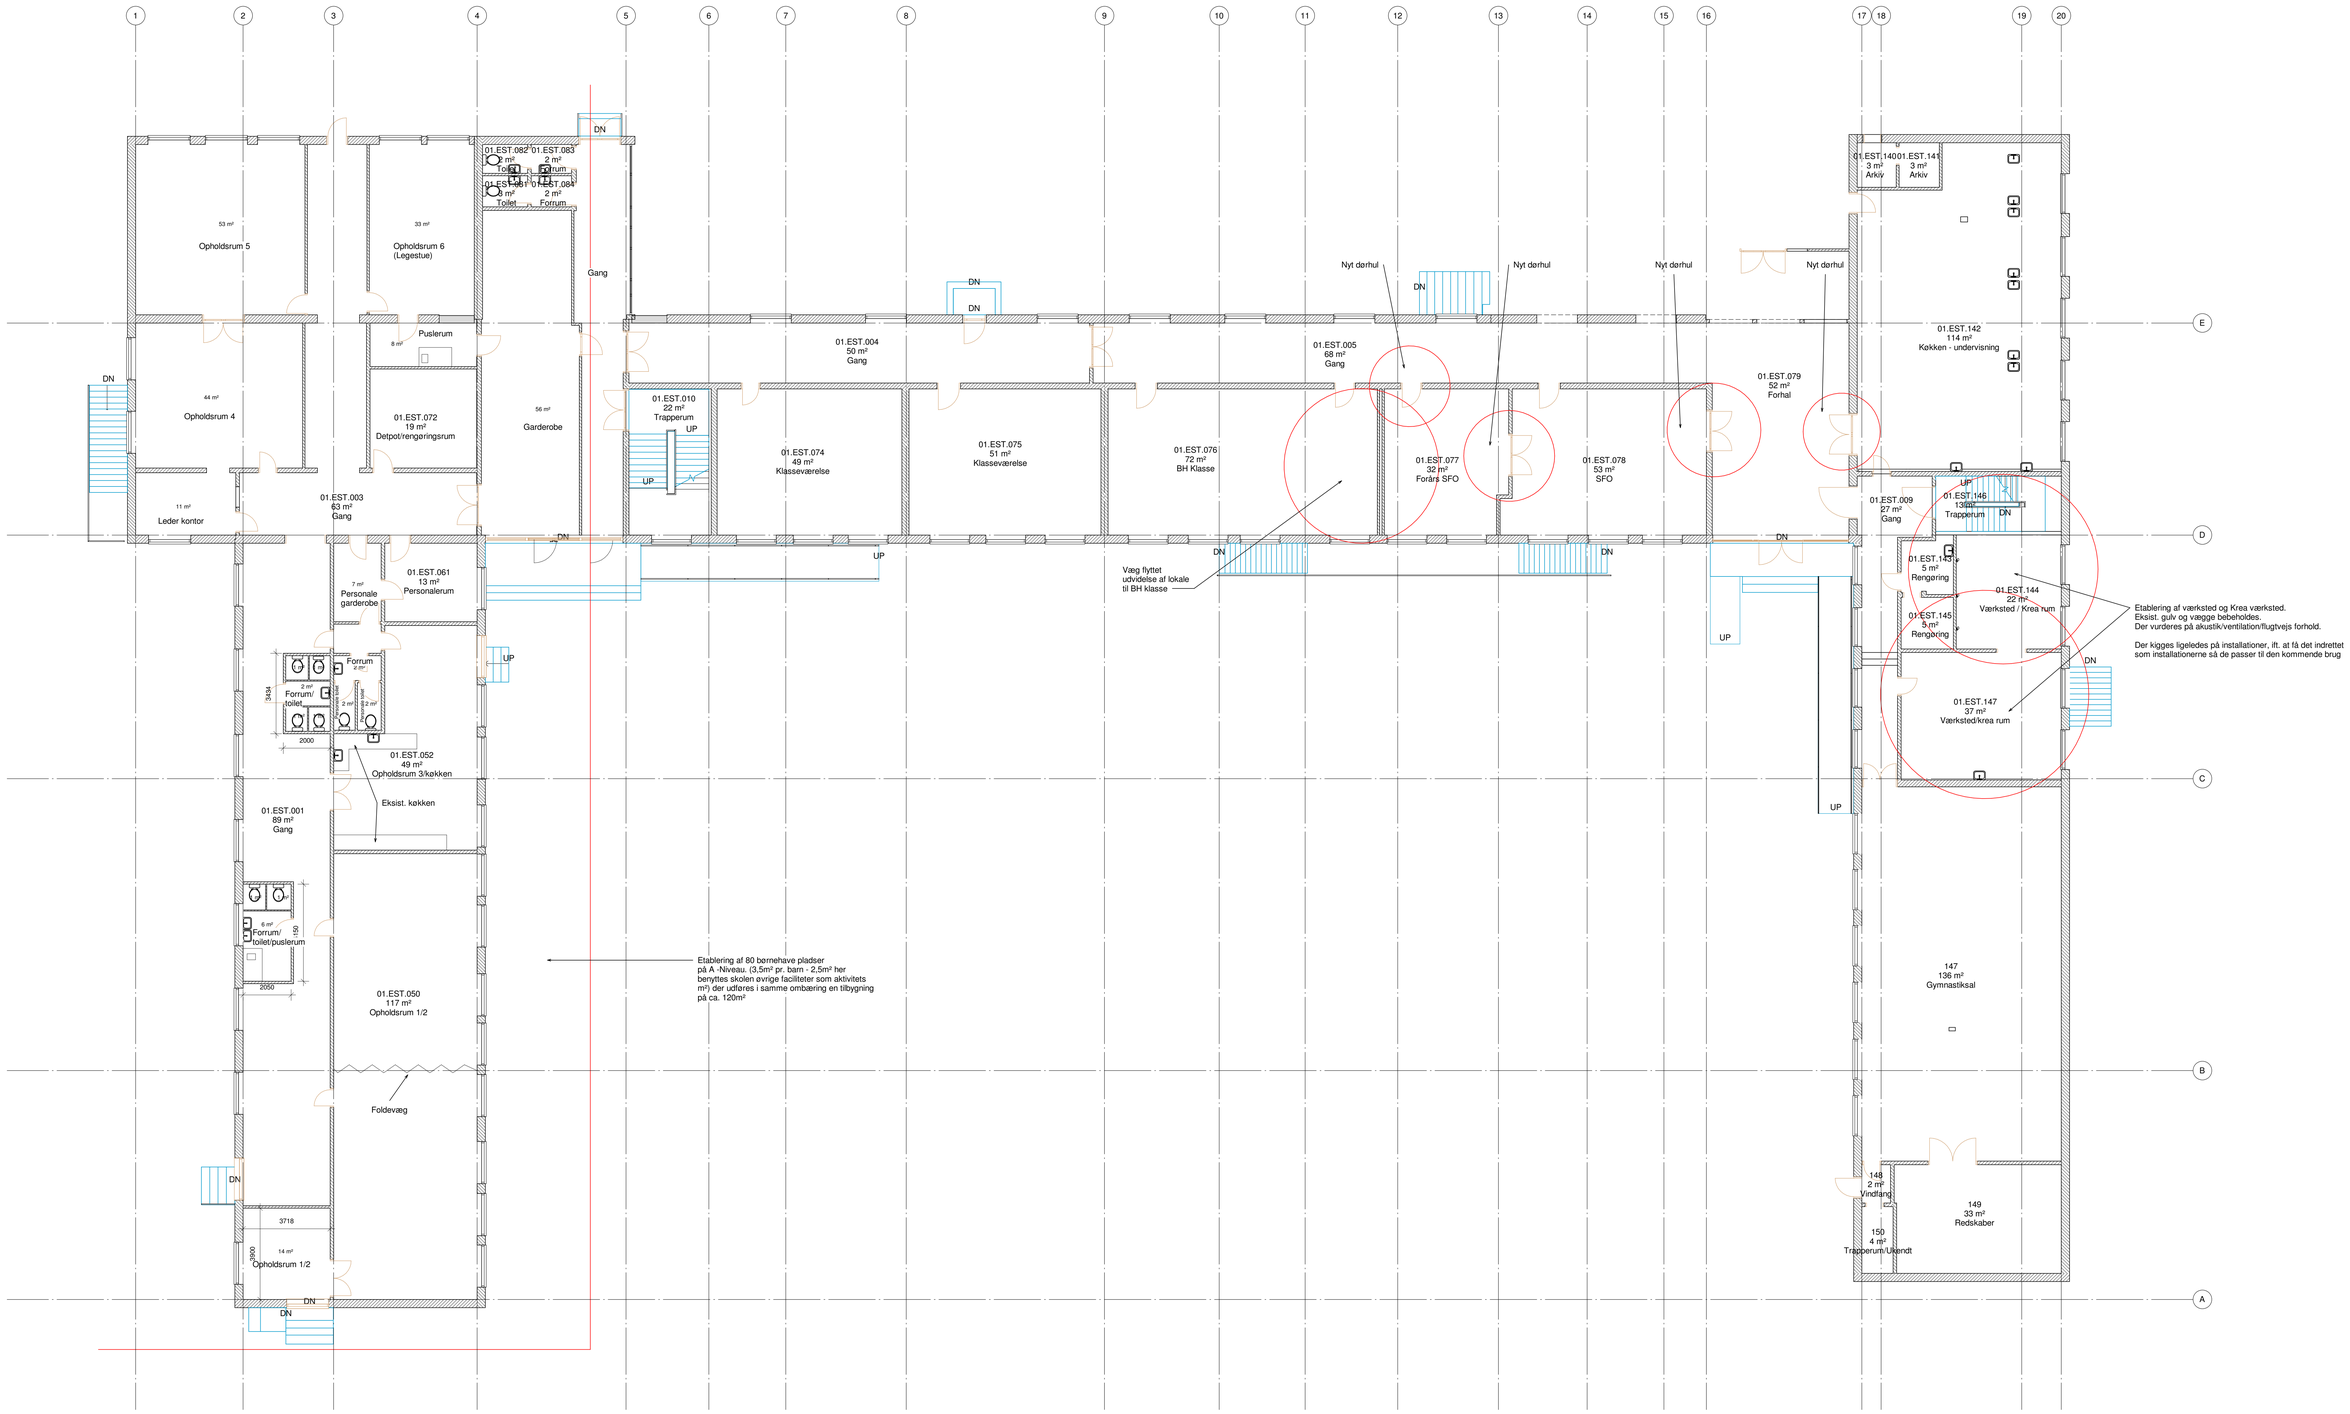
1
2
3
4
5
6
7
8
9
10
11
12
13
14
15
16
17
18
19
20
A
B
C
D
E
53 m²
Opholdsrum 5
33 m²
Opholdsrum 6
(Legestue)
Puslerum
8 m²
44 m²
Opholdsrum 4
11 m²
Leder kontor
01.EST.072
19 m²
Detpot/rengøringsrum
56 m²
Garderobe
01.EST.003
63 m²
Gang
01.EST.082
2 m²
Toilet
01.EST.083
2 m²
Forrum
01.EST.081
2 m²
Toilet
01.EST.084
2 m²
Forrum
Gang
DN
01.EST.010
22 m²
Trapperum
UP
01.EST.004
50 m²
Gang
01.EST.074
49 m²
Klasseværelse
01.EST.075
51 m²
Klasseværelse
01.EST.076
72 m²
BH Klasse
Nyt dørhul
01.EST.005
68 m²
Gang
01.EST.077
32 m²
Fordre SFO
Nyt dørhul
01.EST.078
53 m²
SFO
Nyt dørhul
01.EST.079
52 m²
Forhal
Nyt dørhul
Væg flyttet
udvidelse af lokale
til BH klasse
01.EST.061
13 m²
Personalerum
7 m²
Personale
garderobe
Forrum
2 m²
Forrum/
toilet
2 m²
2 m²
2 m²
3484
2000
01.EST.052
49 m²
Opholdsrum 3/køkken
Eksist. køkken
01.EST.001
89 m²
Gang
6 m²
Forrum/
toilet/puslerum
1500
2050
01.EST.050
117 m²
Opholdsrum 1/2
Foldevæg
3718
14 m²
Opholdsrum 1/2
3900
Etablering af 80 børnehave pladser
på A -Niveau. (3,5m² pr. barn - 2,5m² her
benyttes skolen øvrige facilliteter som aktivitets
m²) der udføres i samme ombæring en tilbygning
på ca. 120m²
01.EST.140
3 m²
Arkiv
01.EST.141
3 m²
Arkiv
01.EST.142
114 m²
Køkken - undervisning
01.EST.009
27 m²
Gang
01.EST.146
13 m²
Trapperum
01.EST.143
5 m²
Rengøring
01.EST.144
22 m²
Værksted / Krea rum
01.EST.145
5 m²
Rengøring
01.EST.147
37 m²
Værksted/krea rum
Etablering af værksted og Krea værksted.
Eksist. gulv og vægge bebeholdes.
Der vurderes på akustik/ventilation/flugtvejs forhold.
Der kigges ligeledes på installationer, ift. at få det indrettet
som installationerne så de passer til den kommende brug
147
136 m²
Gymnastiksal
148
2 m²
Vindfang
149
33 m²
Redskaber
150
4 m²
Trapperum/Ukendt