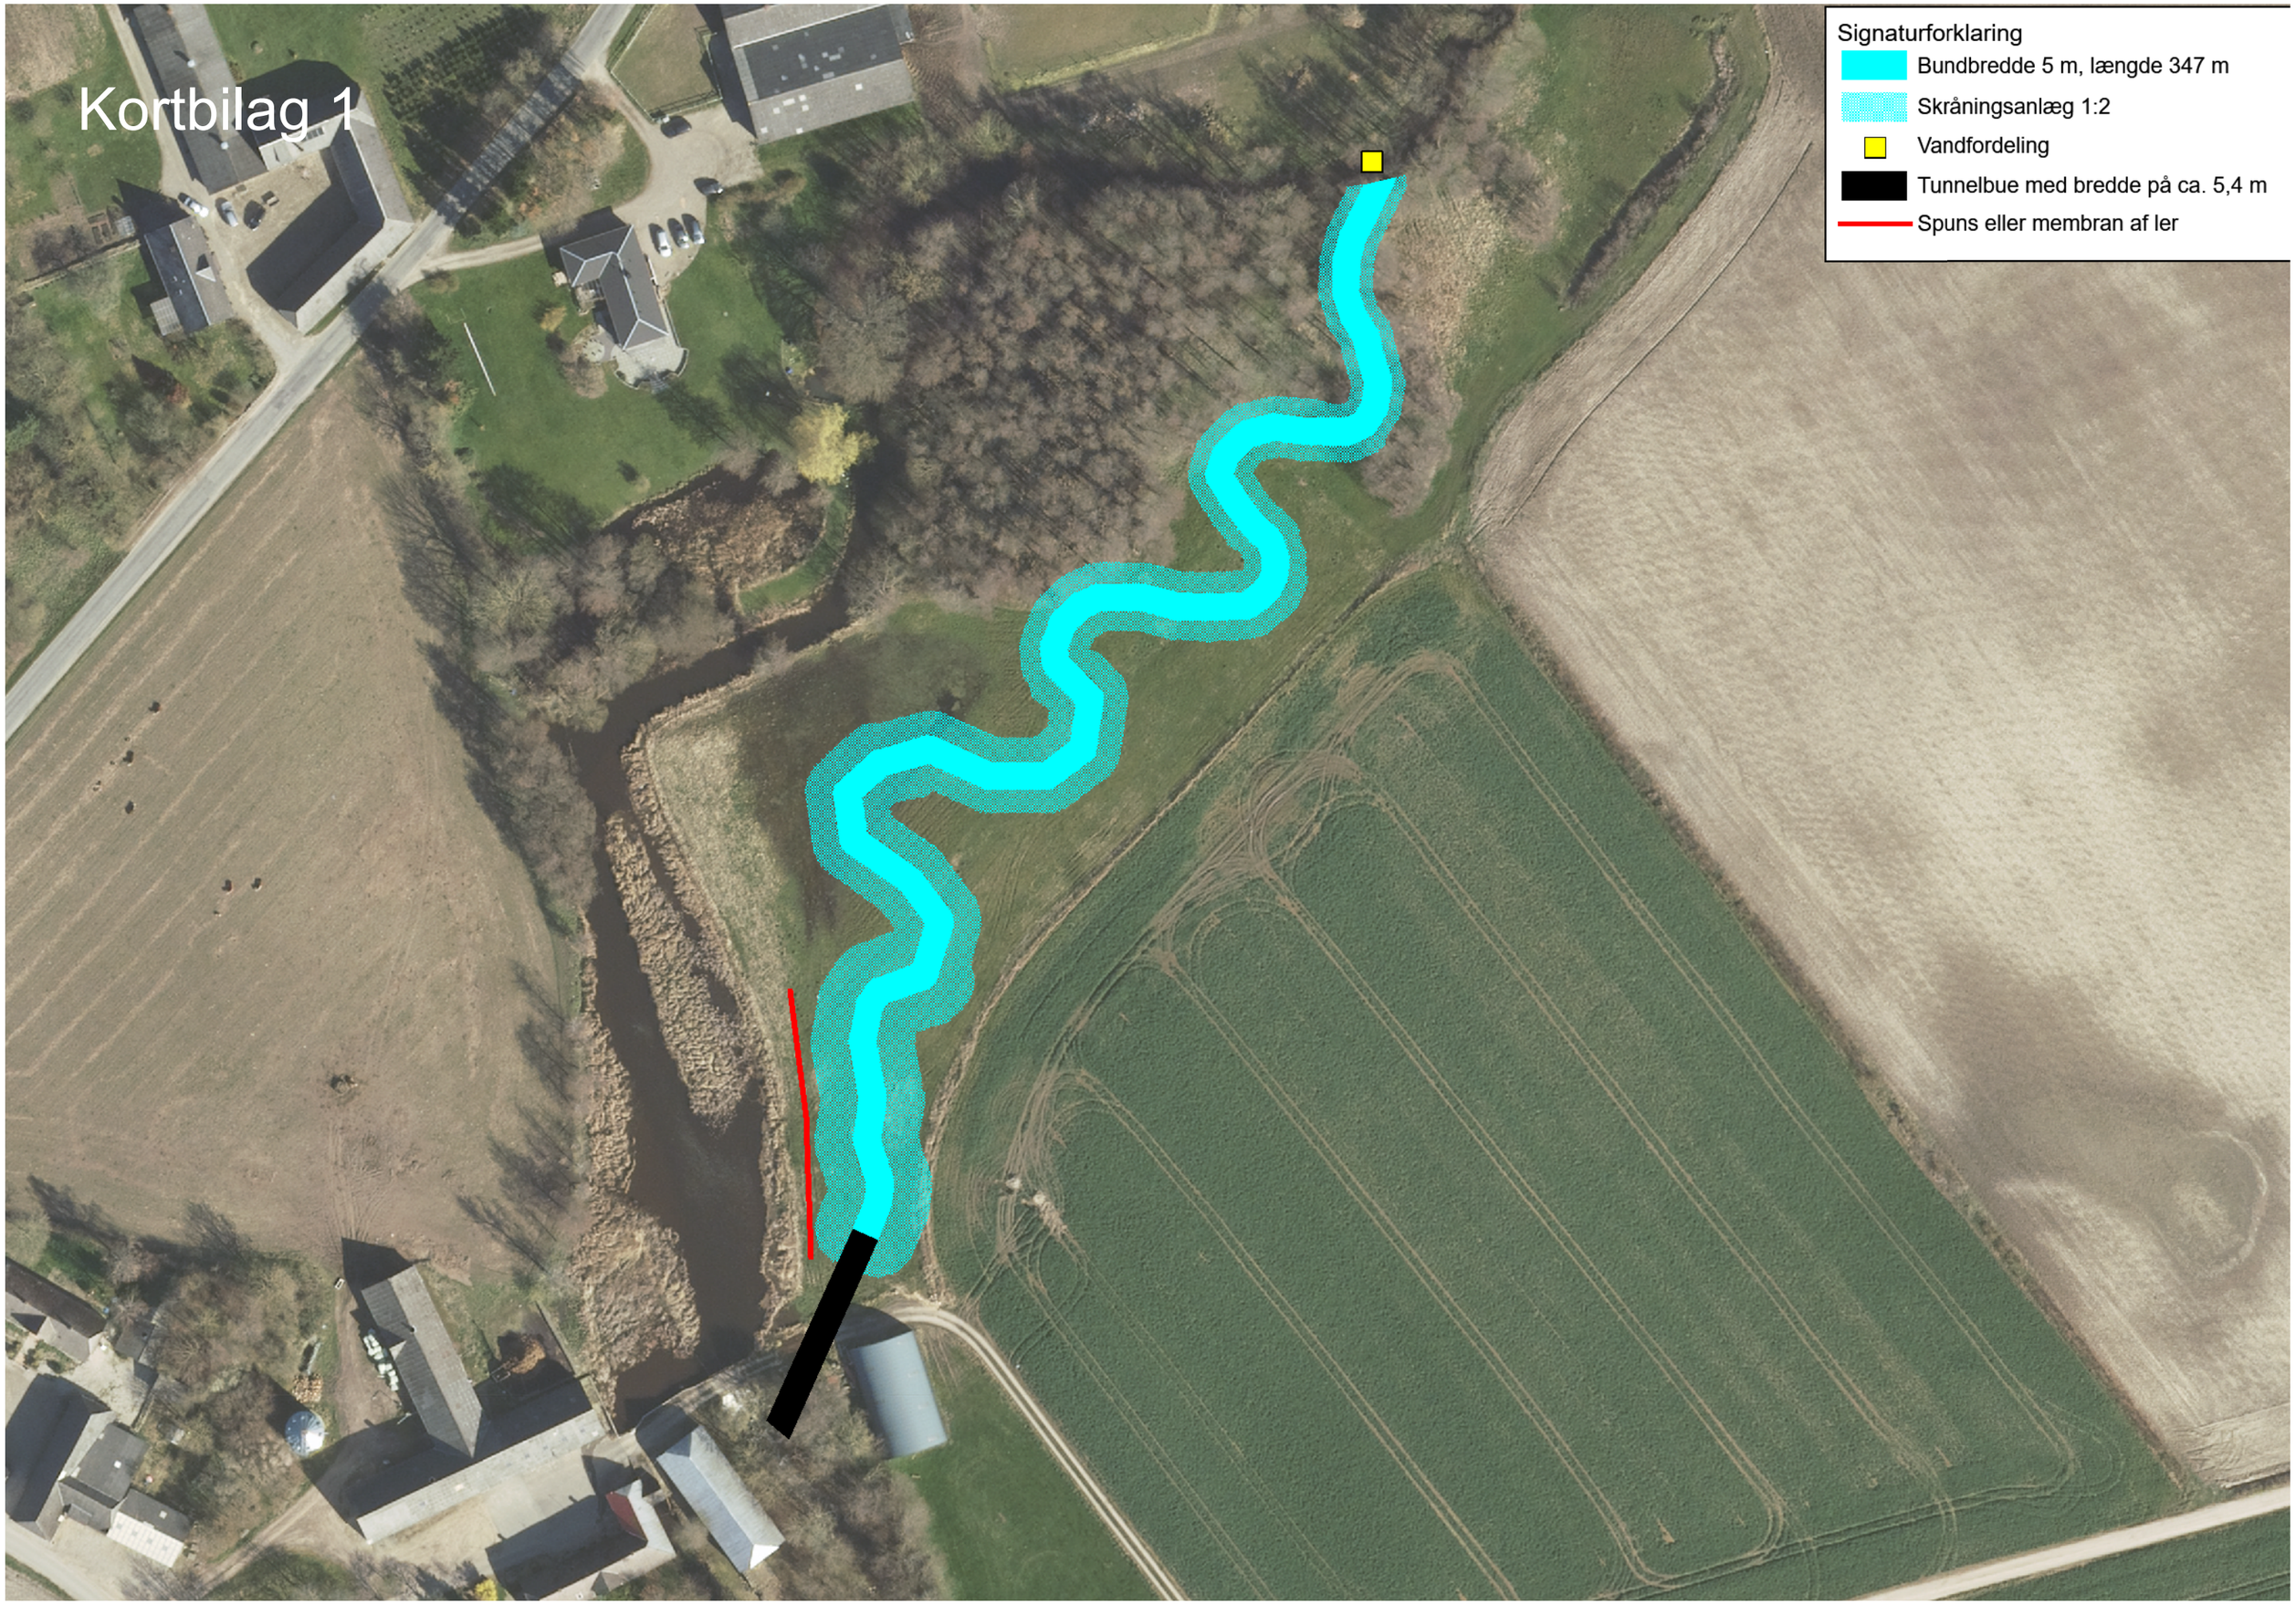
Kortbilag 1
Signaturforklaring
Bundbredde 5 m, længde 347 m
Skråningsanlæg 1:2
Vandfordeling
Tunnelbue med bredde på ca. 5,4 m
Spuns eller membran af ler