


Amtmandsvillaen

Tvedvej 2
Svendborg

Isometri fra nordøst

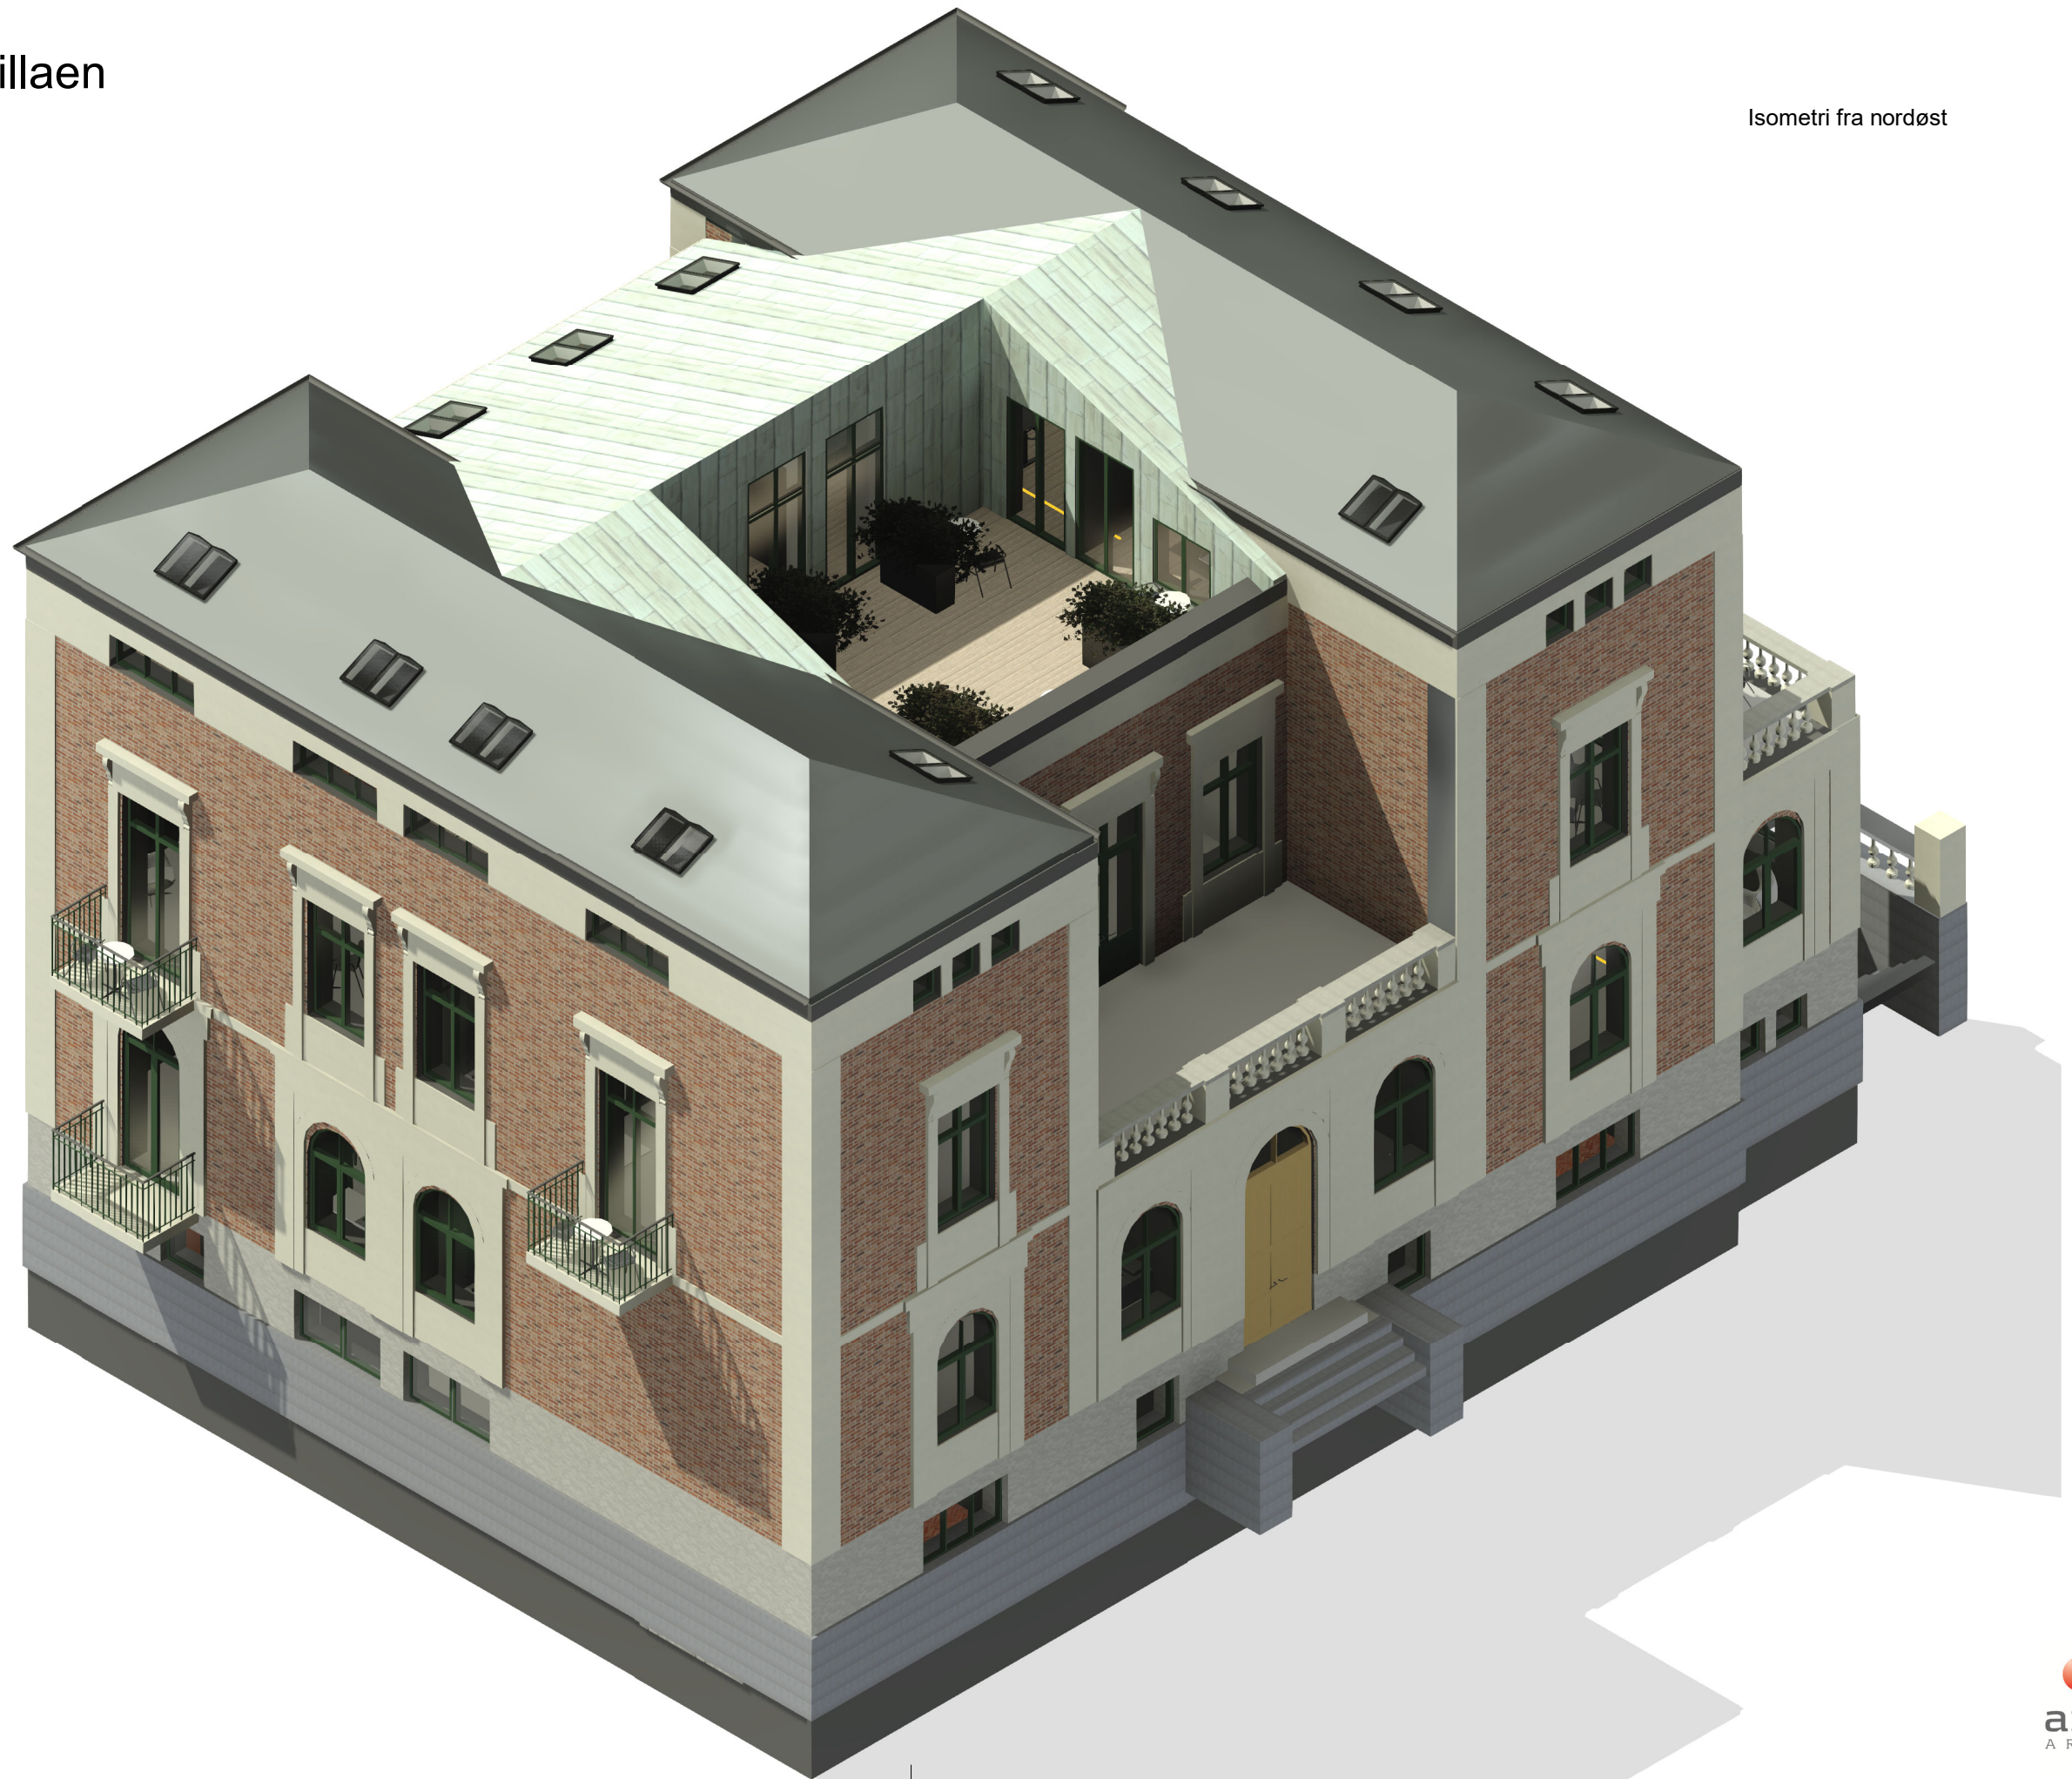

Amtmandsvillaen

Tvedvej 2
Svendborg


Isometri fra nordvest



Amtmandsvillaen

Tvedvej 2
Svendborg


Isometri fra sydvest

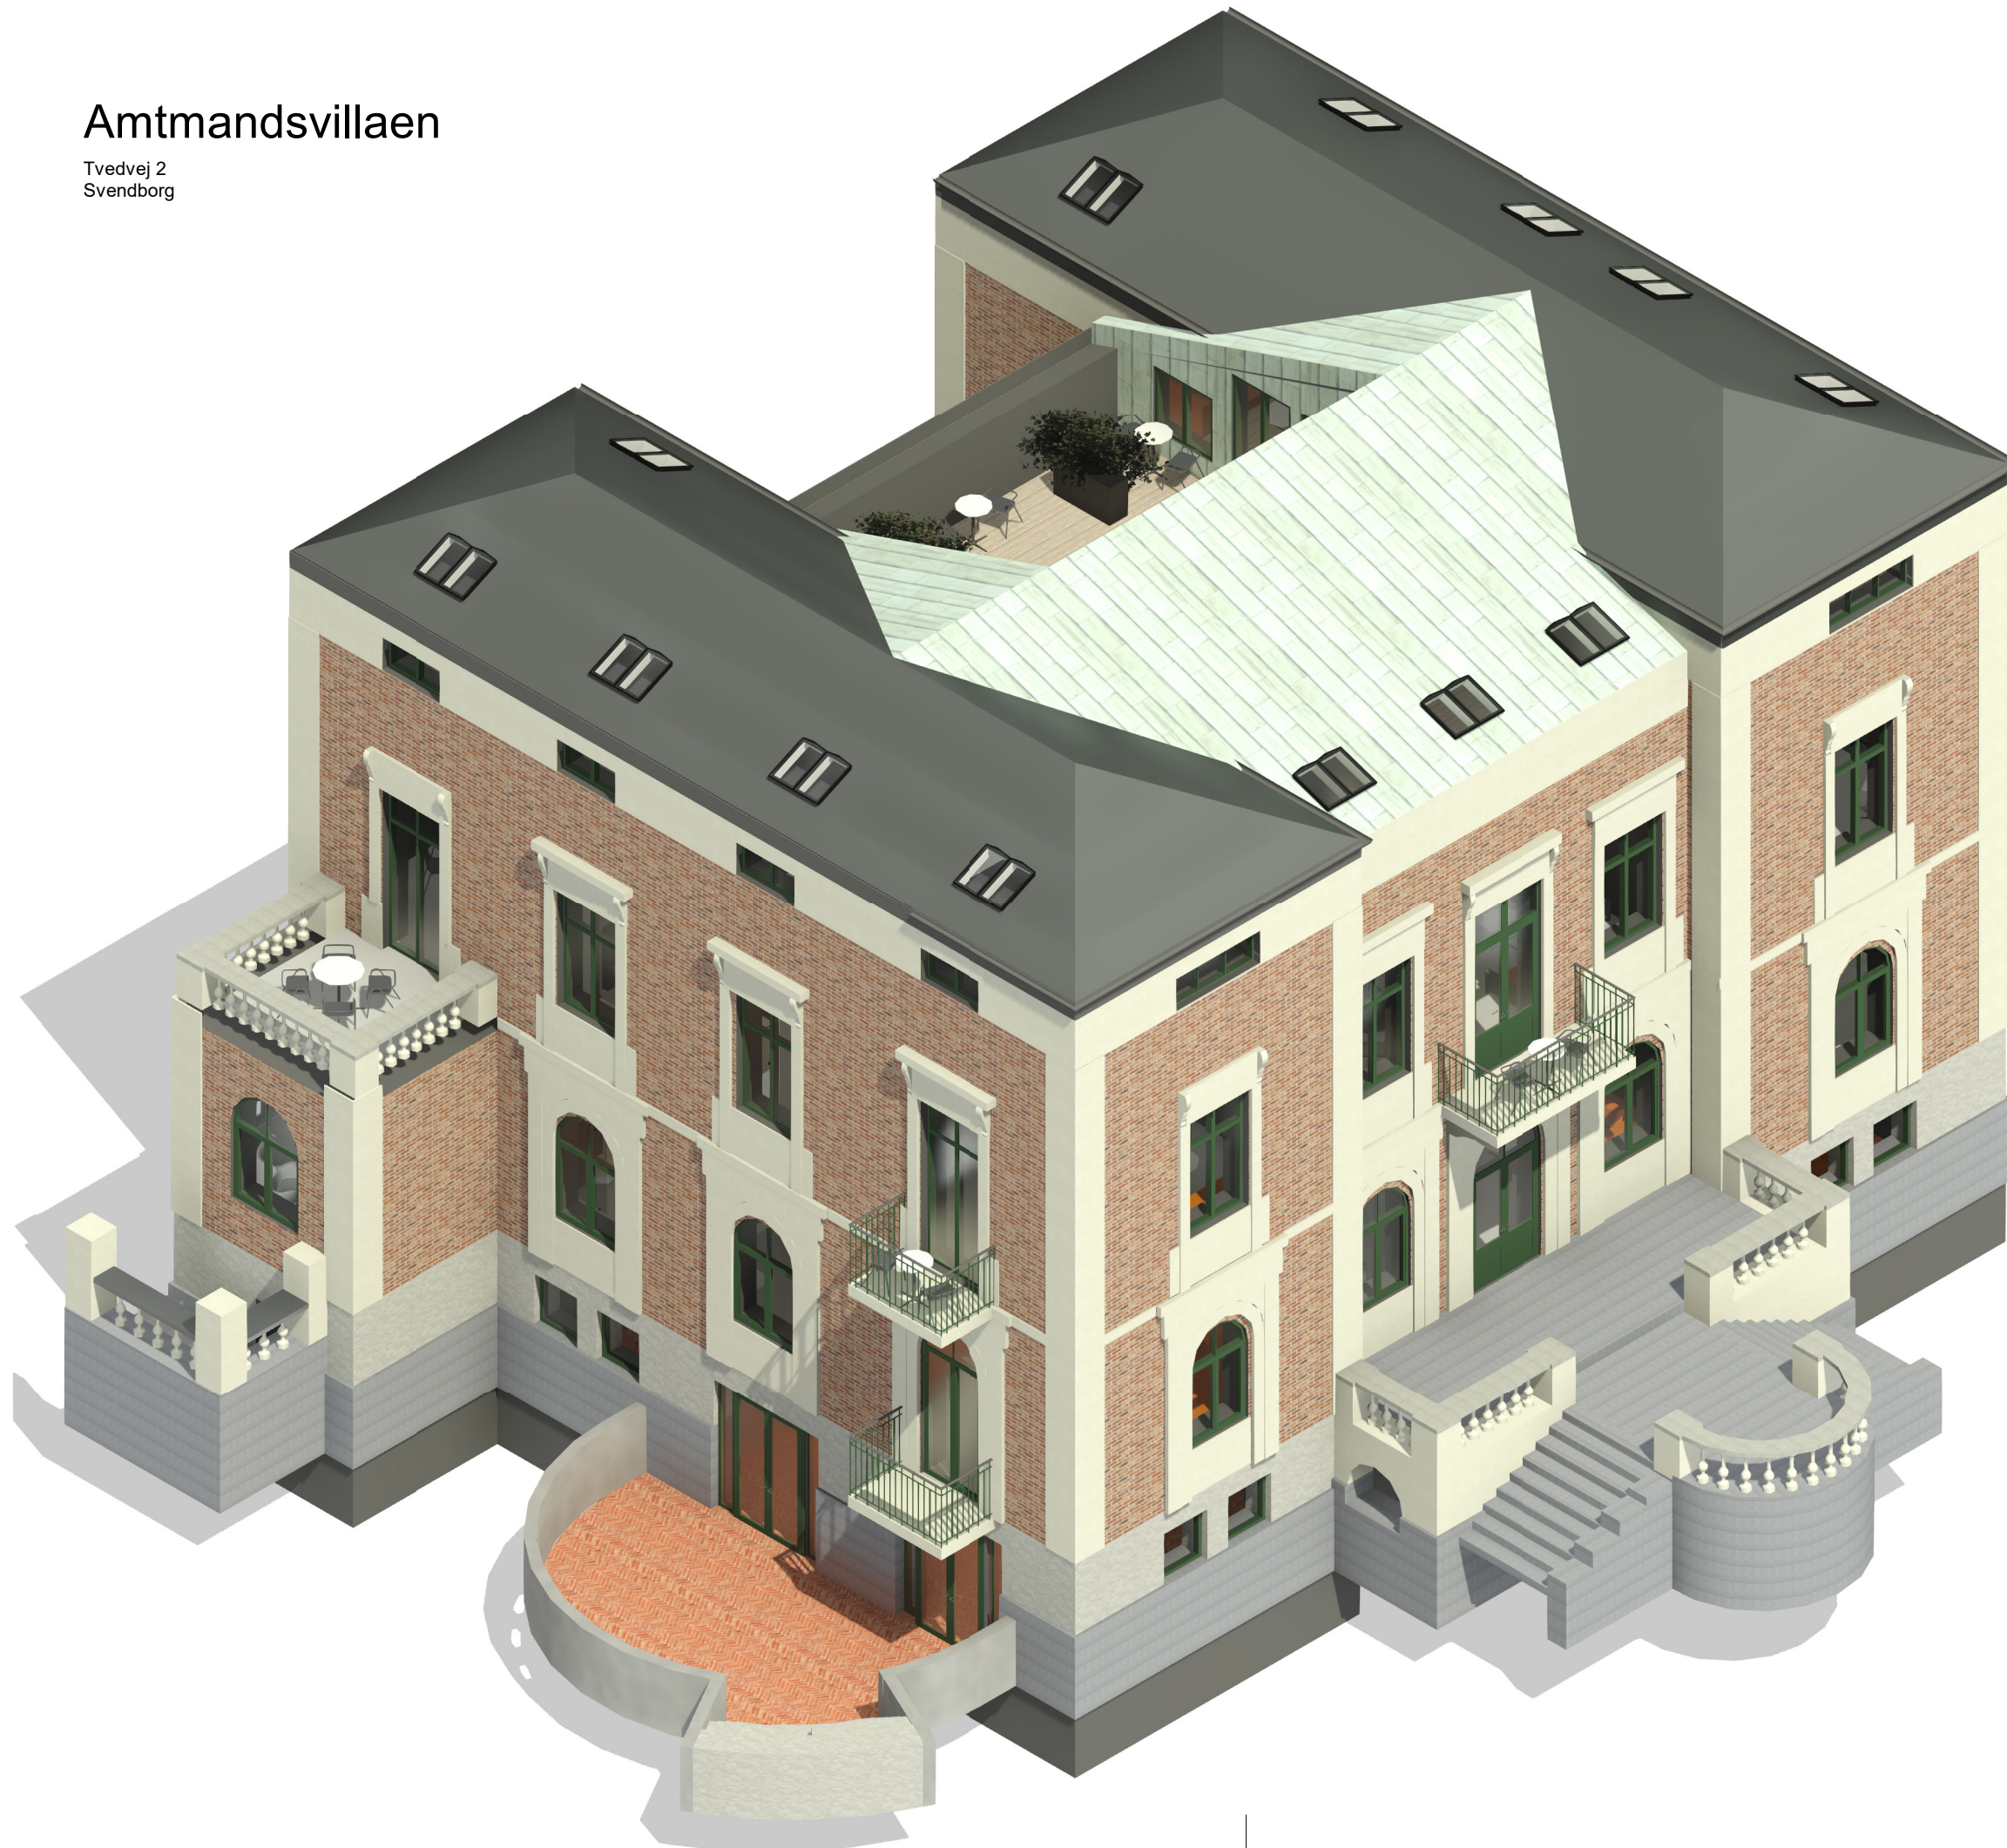

Amtmandsvillaen

Tvedvej 2
Svendborg


Isometri fra sydøst

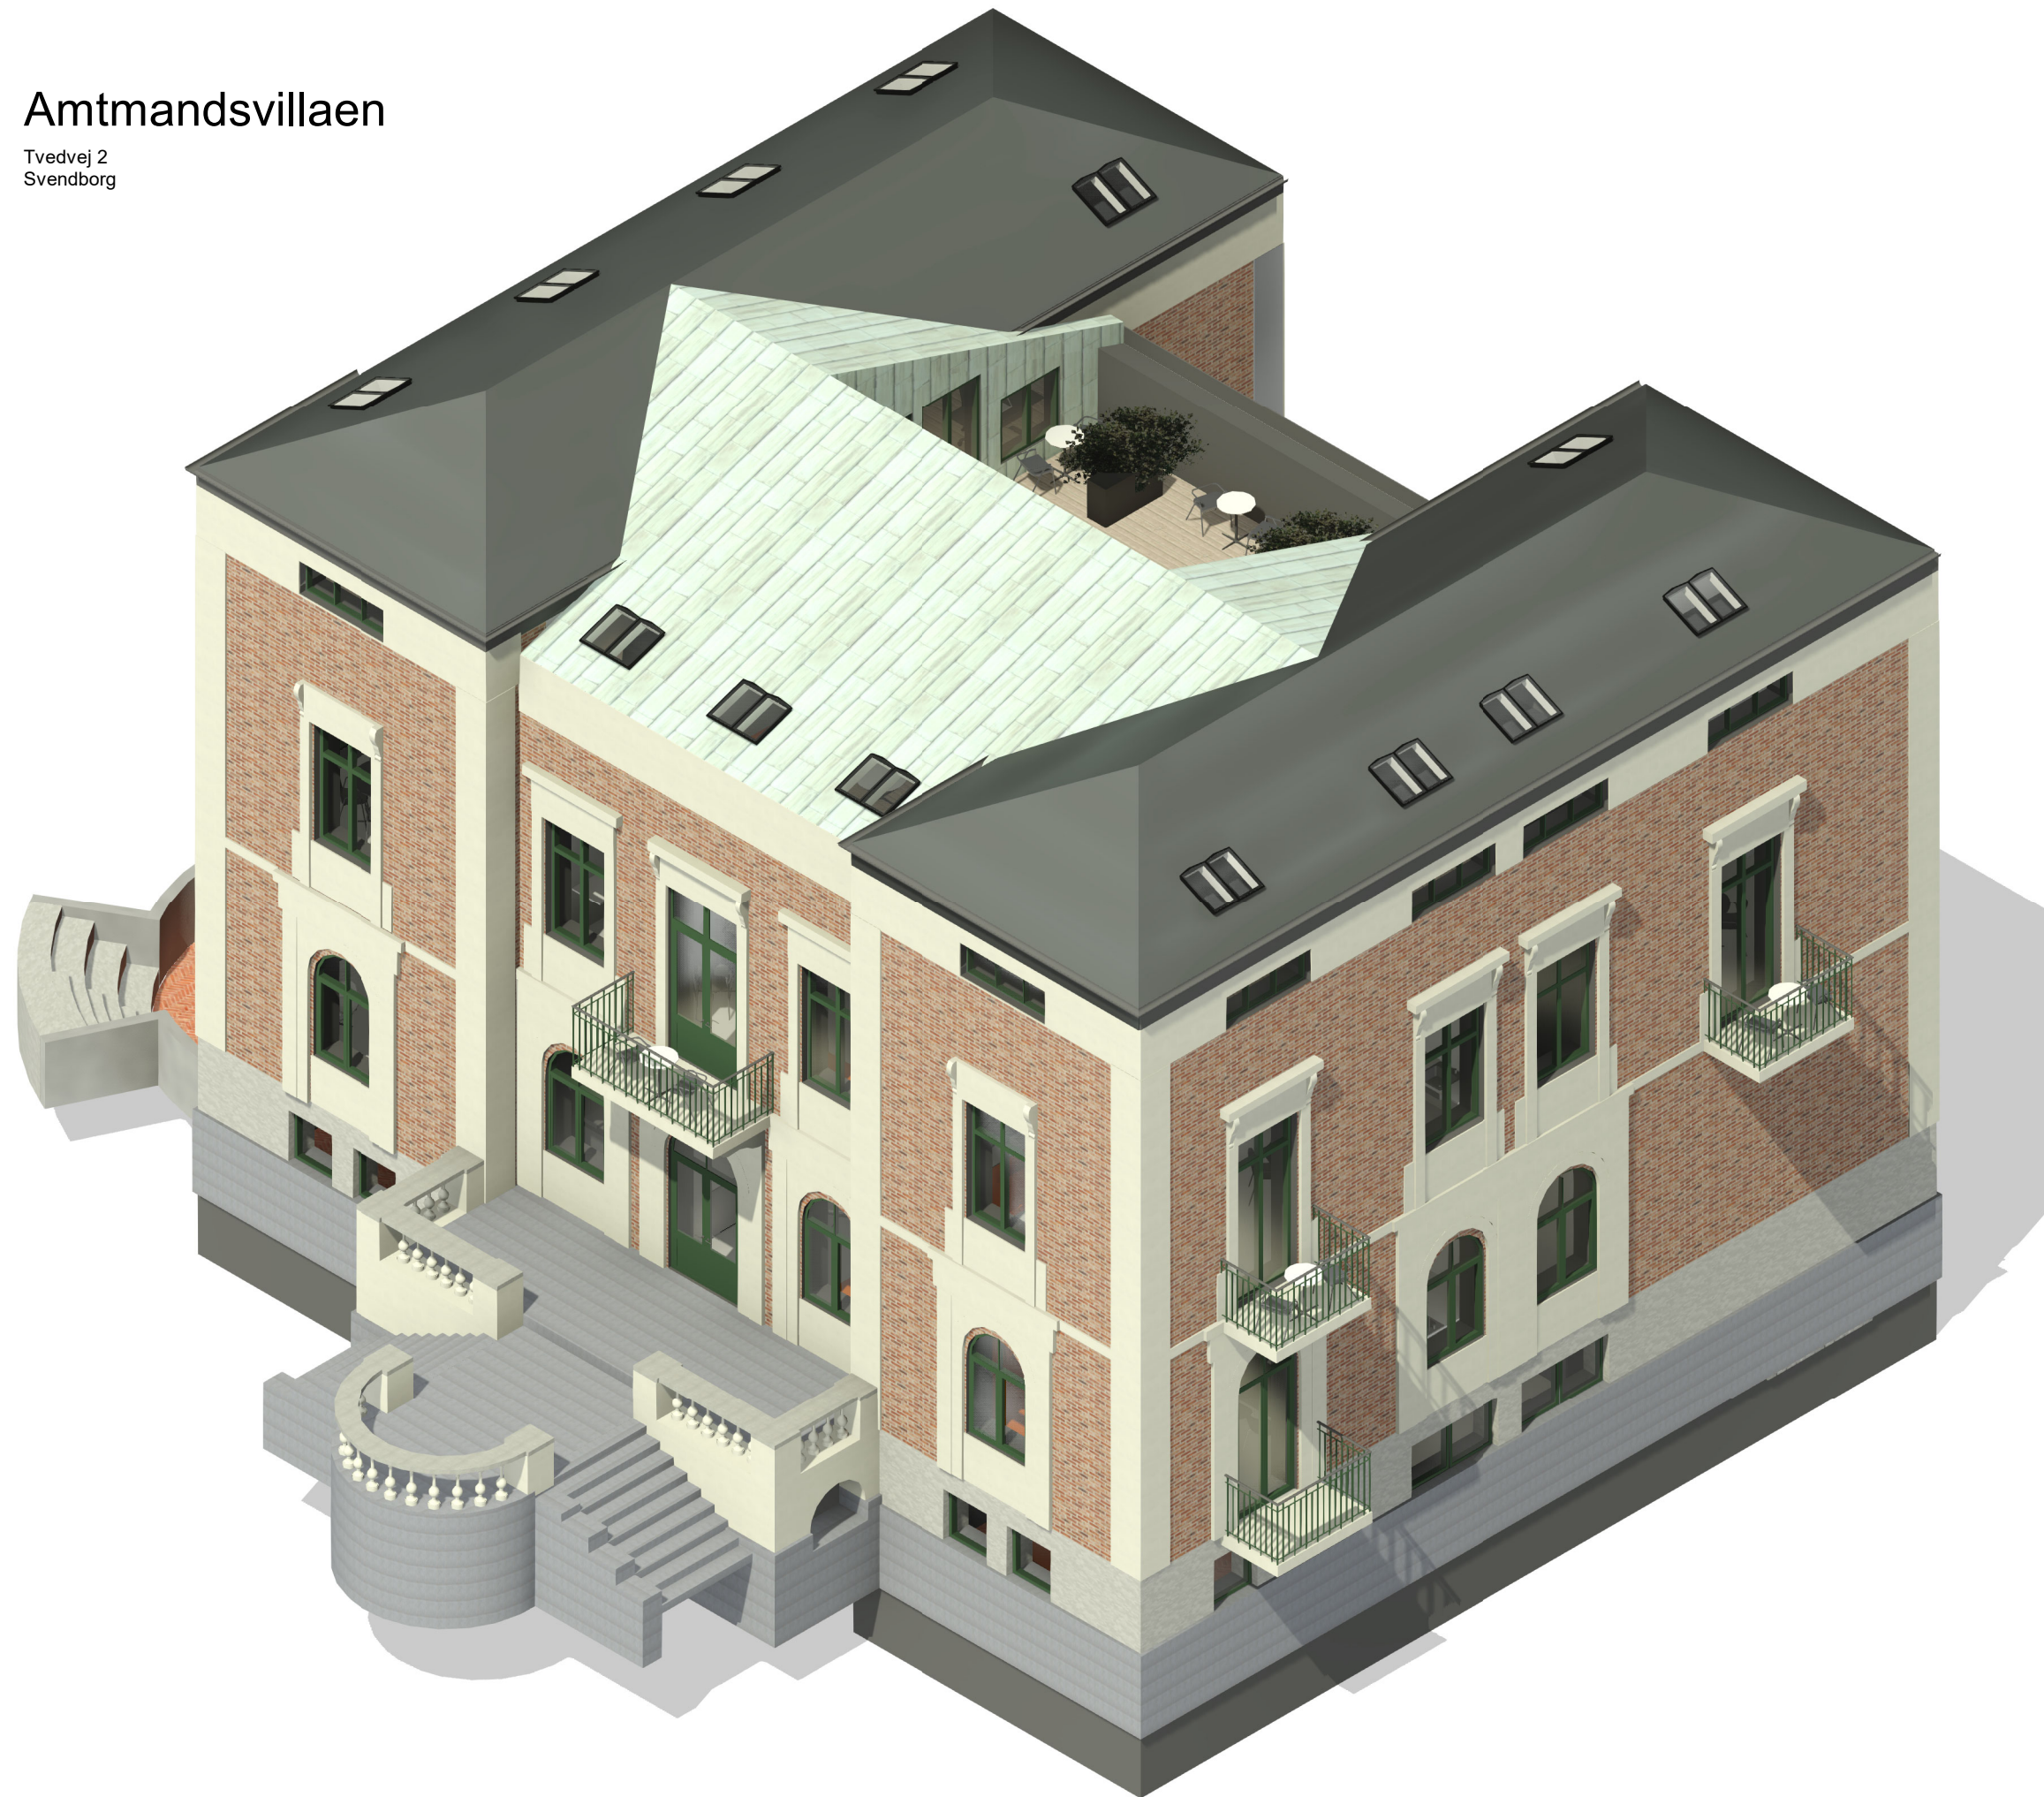

Amtmandsvillaen

Tvedvej 2
Svendborg

Plantegning - Stue etage
Mål 1:100

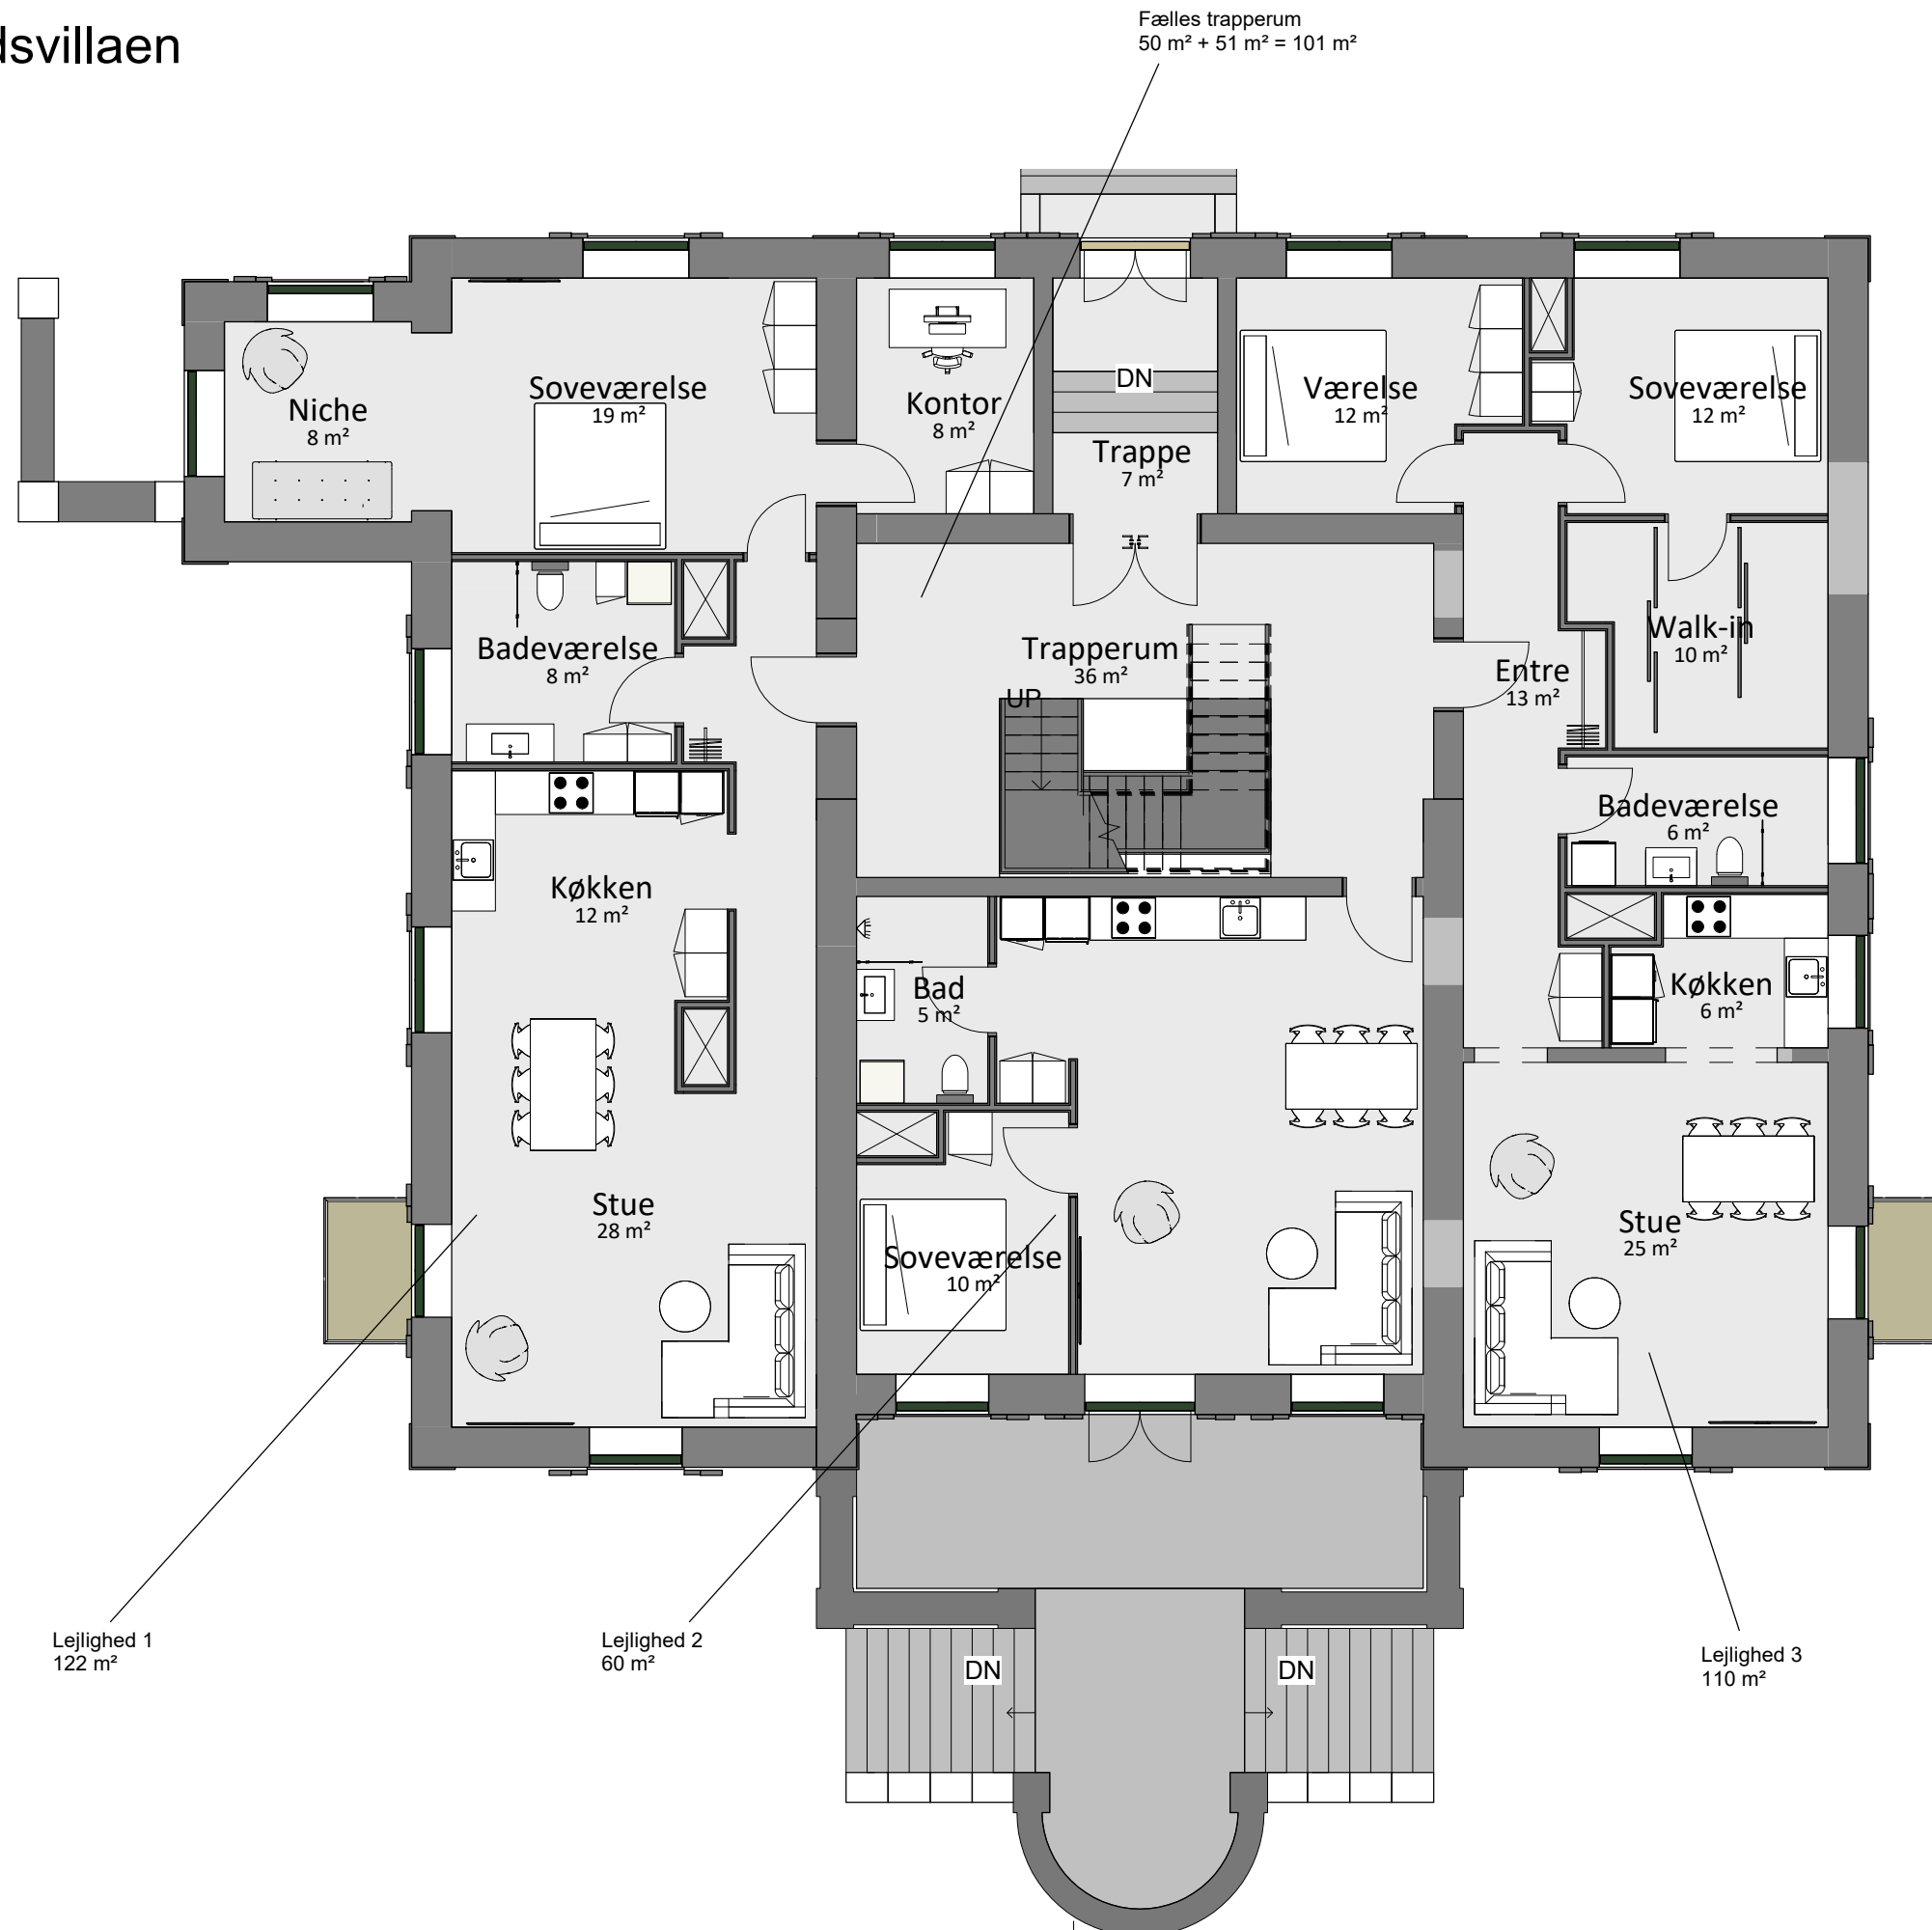

- Arealoversigt**
- Lejlighed 1 - 122 m²
 - Lejlighed 2 - 60 m²
 - Lejlighed 3 - 110 m²
 - Lejlighed 4 - 97 m²
 - Lejlighed 5 - 104 m²
 - Lejlighed 6 - 105 m²
 - Lejlighed 7 - 87 m²
 - Lejlighed 8 - 112 m²

Tagterrace 41 m²

Fælles adgangs-arealer 101 m²

Lejlighed 1
122 m²


Lejlighed 2
60 m²

Lejlighed 3
110 m²

Amtmandsvillaen

Tvedvej 2
Svendborg

Plantegning - 1. sal
Mål 1:100

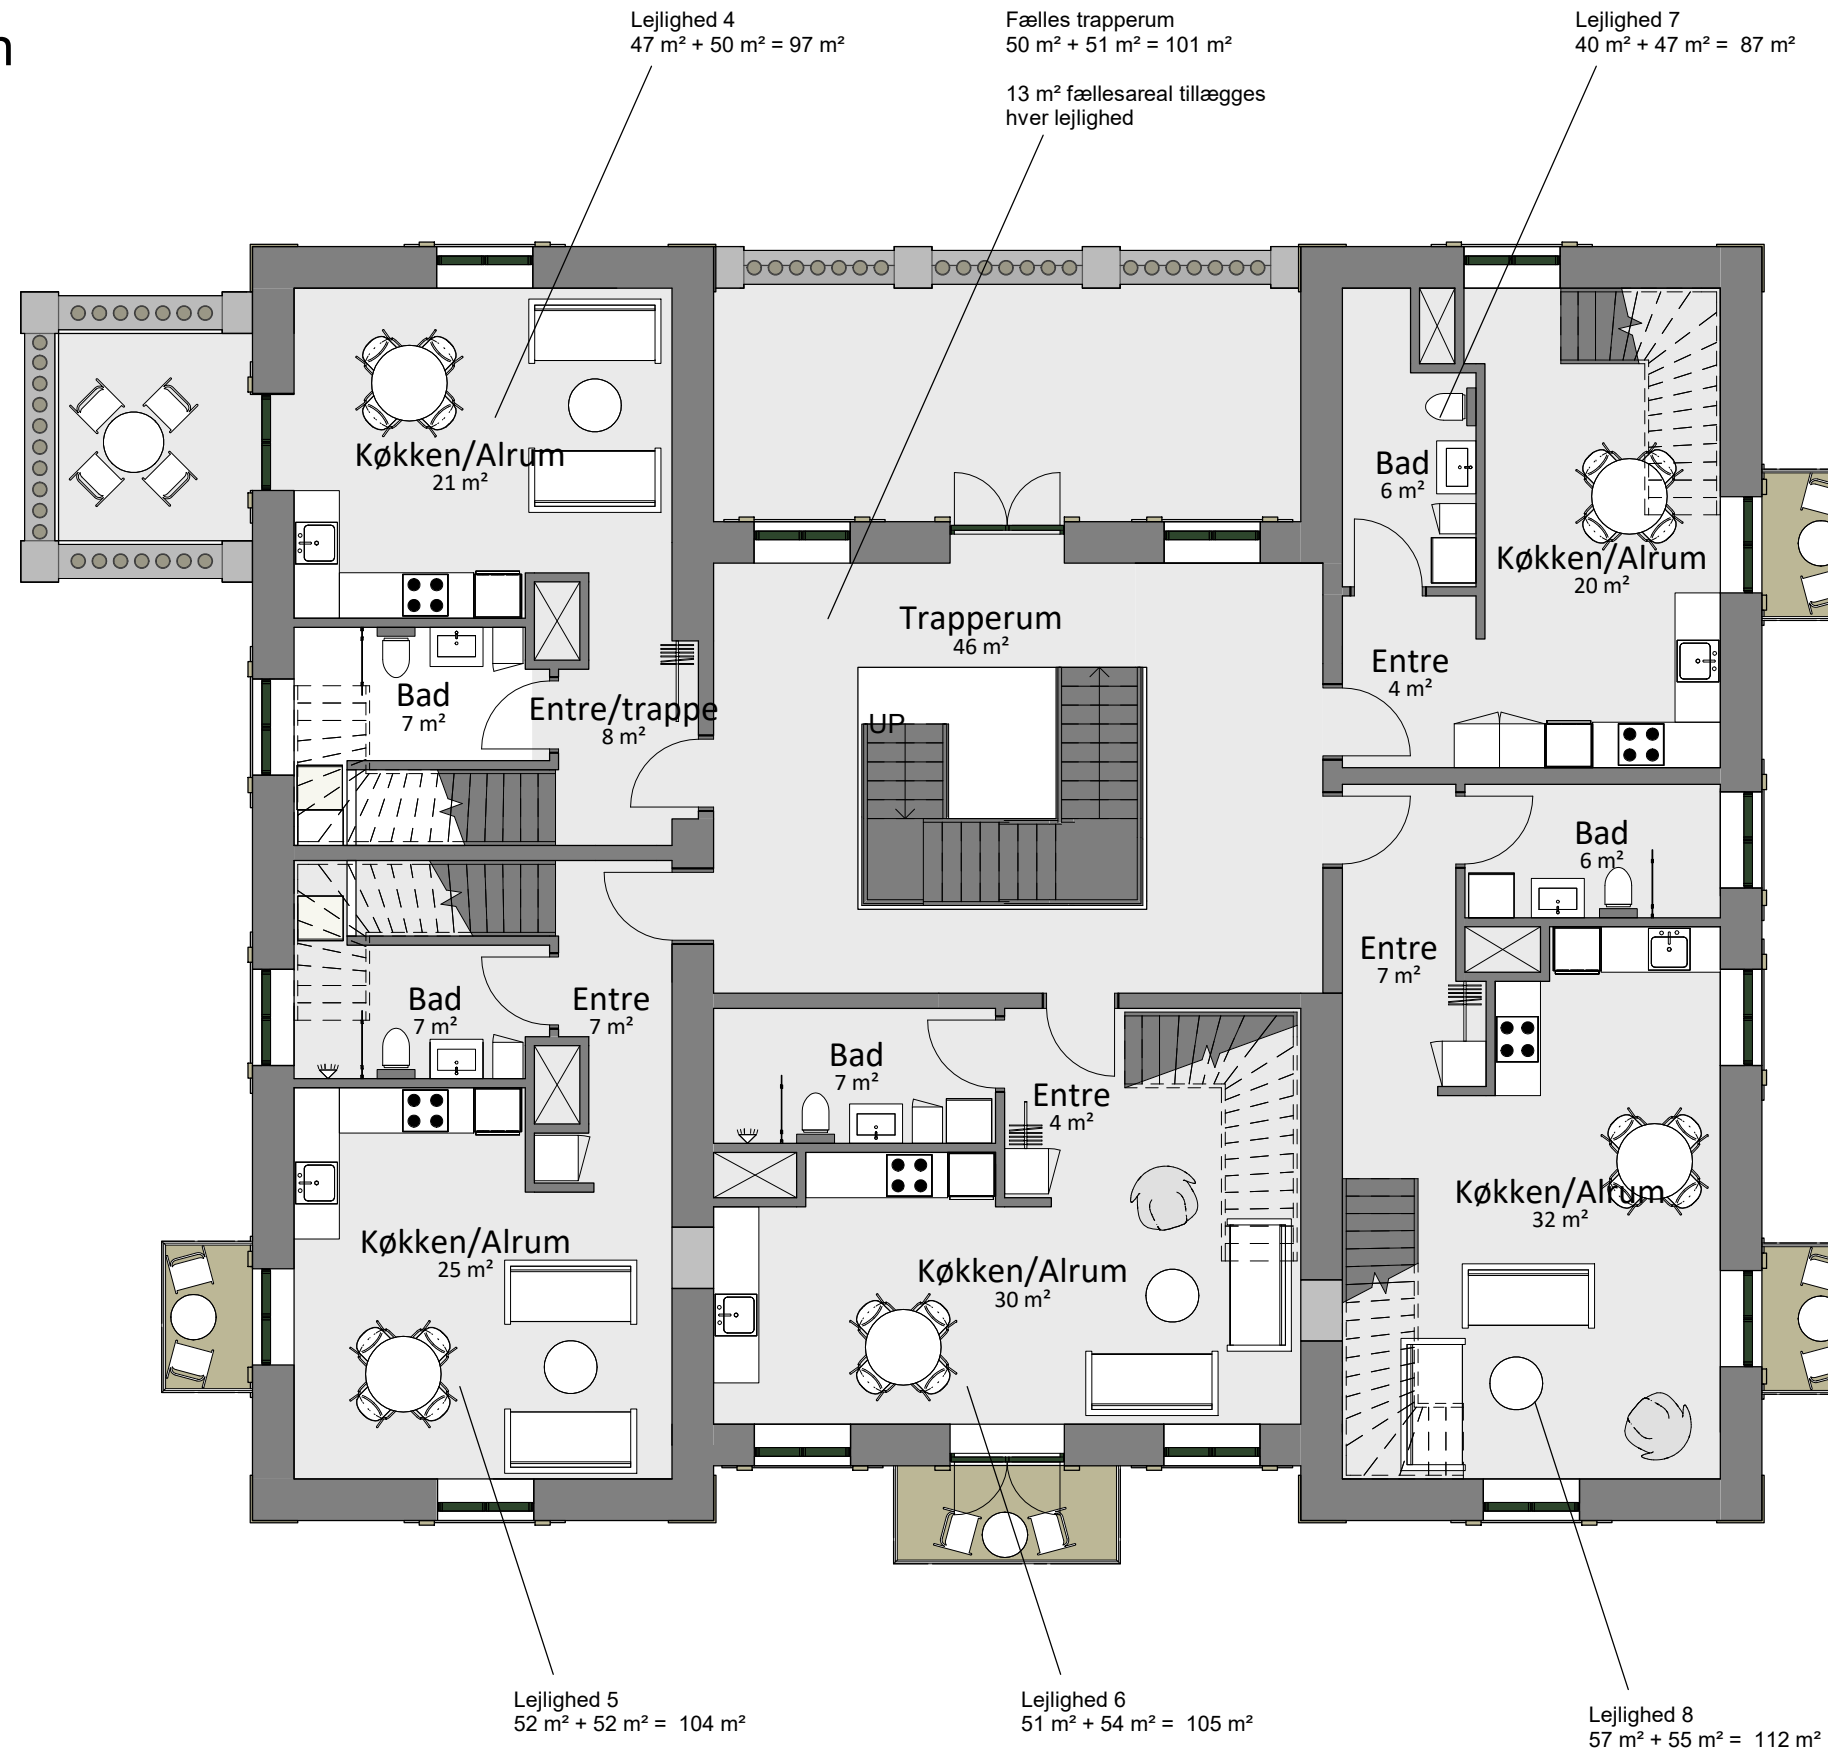

- Arealoversigt**
- Lejlighed 1 - 122 m²
 - Lejlighed 2 - 60 m²
 - Lejlighed 3 - 110 m²
 - Lejlighed 4 - 97 m²
 - Lejlighed 5 - 104 m²
 - Lejlighed 6 - 105 m²
 - Lejlighed 7 - 87 m²
 - Lejlighed 8 - 112 m²

Tagterrace 41 m²

Fælles adgangs-arealer 101 m²

Amtmandsvillaen

Tvedvej 2
Svendborg


Plantegning - 2.sal
Mål 1:100



Amtmandsvillaen

Tvedvej 2
Svendborg


Plantegning - Kælder
Mål 1:100

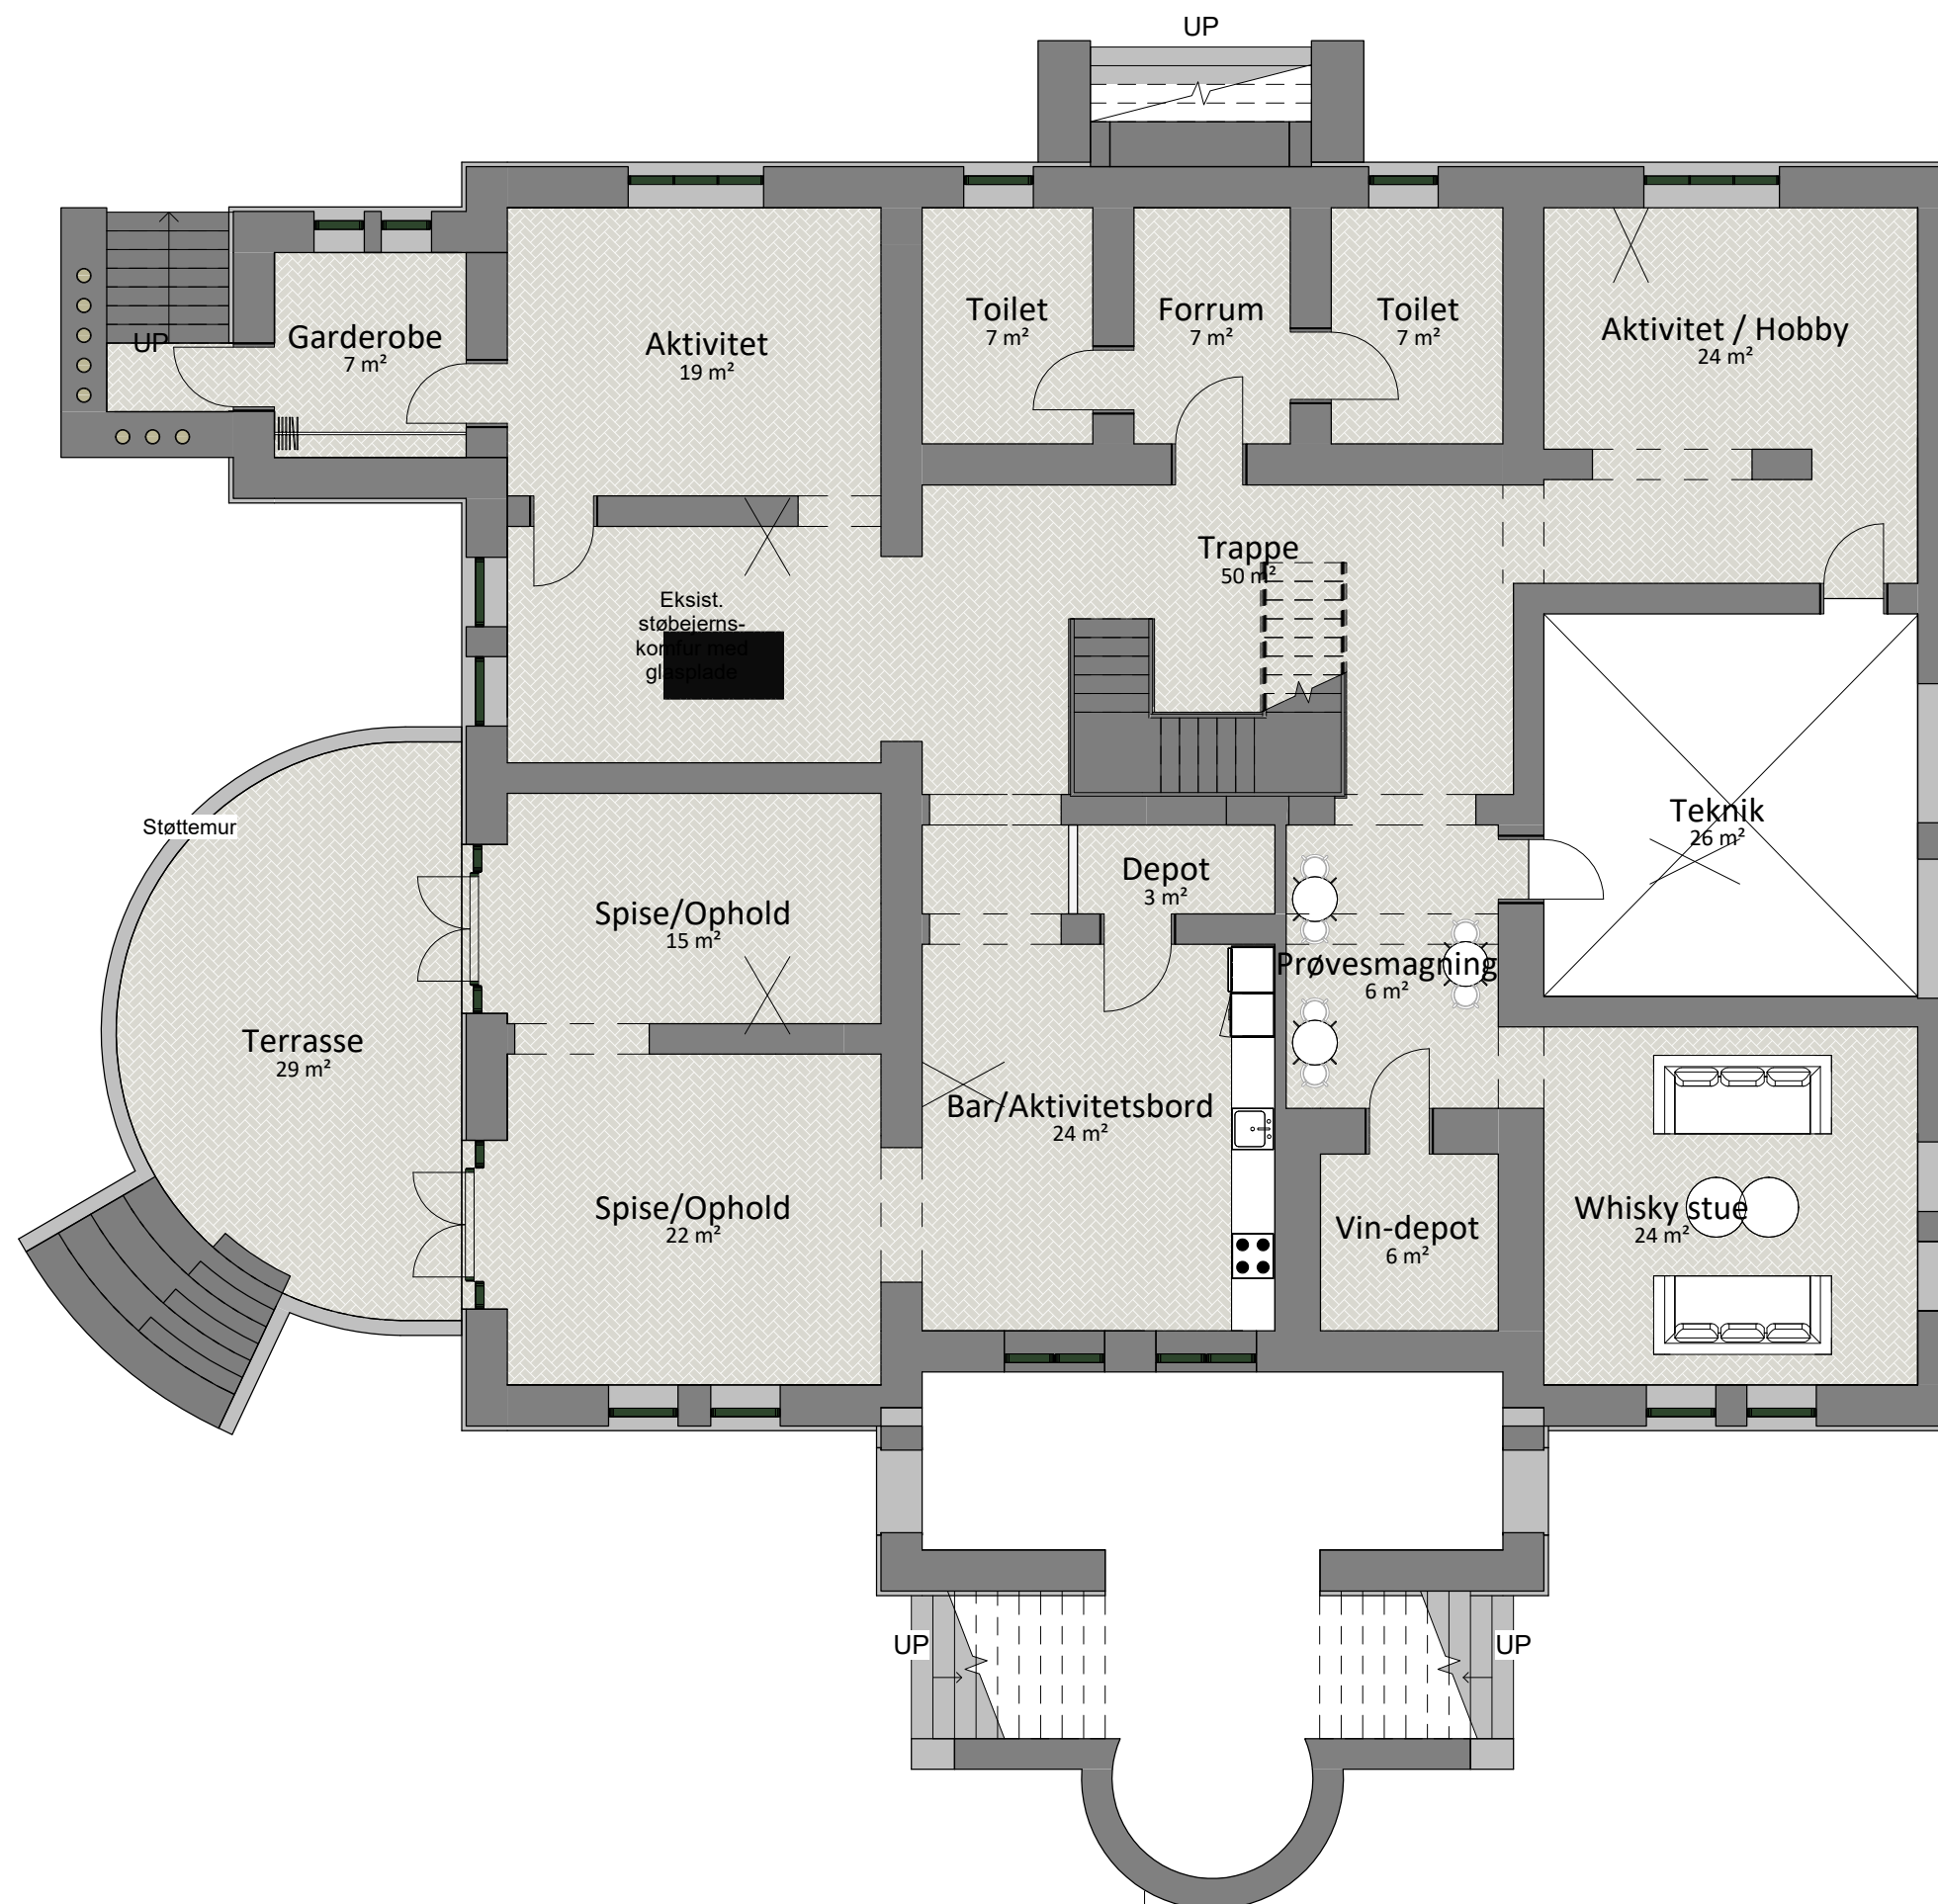

Amtmandsvillaen

Tvedvej 2
Svendborg

Tagplan
Mål 1:100

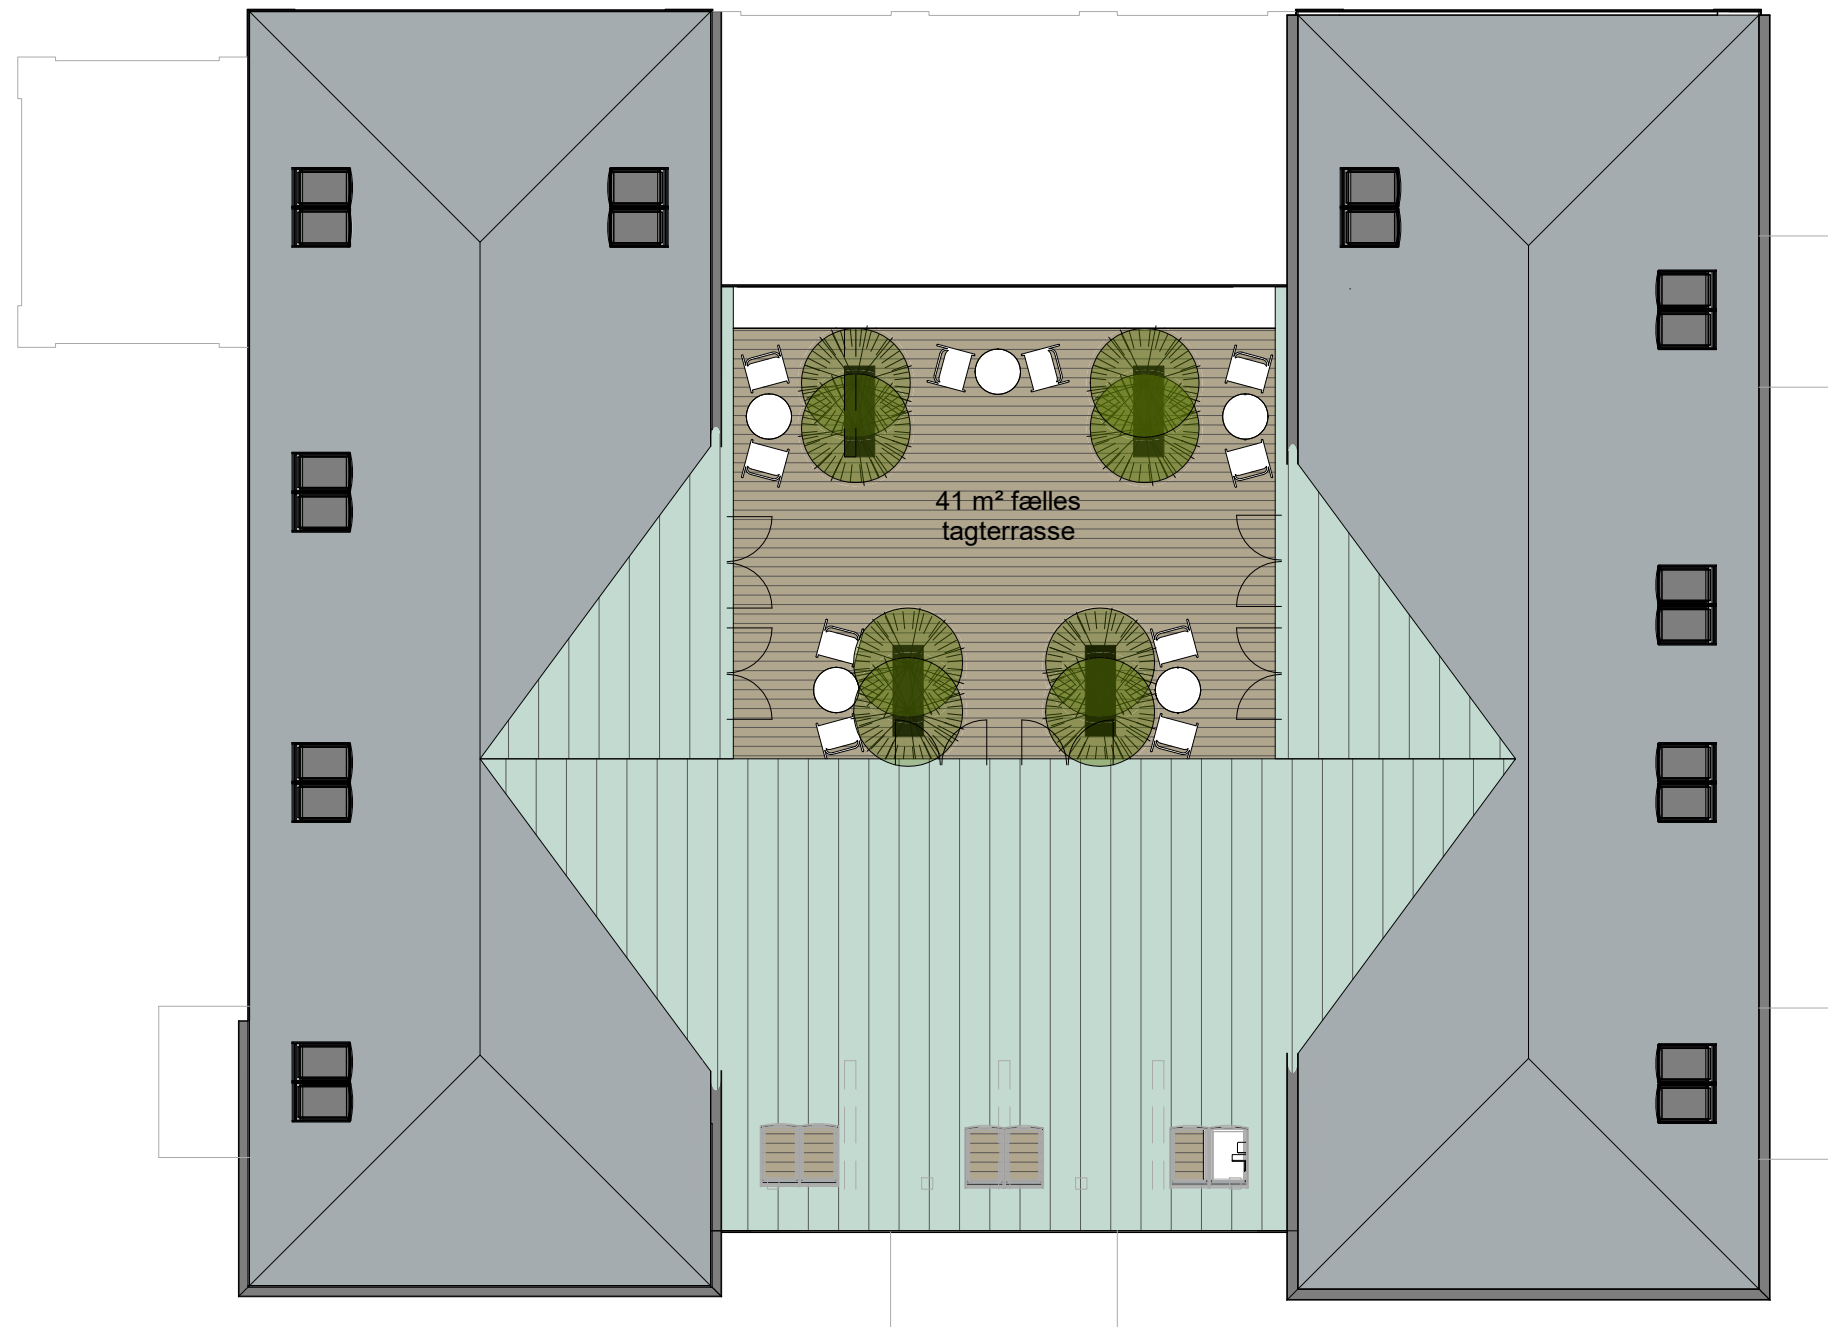

Amtmandsvillaen

Tvedvej 2
Svendborg

Plantegning - Stue etage
Mål 1:100



Lejlighed 1
122 m²

Lejlighed 2
60 m²

Lejlighed 3
110 m²

- Arealoversigt**
- Lejlighed 1 - 122 m²
 - Lejlighed 2 - 60 m²
 - Lejlighed 3 - 110 m²
 - Lejlighed 4 - 97 m²
 - Lejlighed 5 - 104 m²
 - Lejlighed 6 - 105 m²
 - Lejlighed 7 - 87 m²
 - Lejlighed 8 - 112 m²

Tagterrace 41 m²

Fælles adgangs-arealer 101 m²

Amtmandsvillaen

Tvedvej 2
Svendborg

Plantegning - 1. sal
Mål 1:100



- Arealoversigt**
- Lejlighed 1 - 122 m²
 - Lejlighed 2 - 60 m²
 - Lejlighed 3 - 110 m²
 - Lejlighed 4 - 97 m²
 - Lejlighed 5 - 104 m²
 - Lejlighed 6 - 105 m²
 - Lejlighed 7 - 87 m²
 - Lejlighed 8 - 112 m²

Tagterrace 41 m²

Fælles adgangs-arealer 101 m²

Amtmandsvillaen

Tvedvej 2
Svendborg

Plantegning - 2.sal
Mål 1:100



- Arealoversigt**
- Lejlighed 1 - 122 m²
 - Lejlighed 2 - 60 m²
 - Lejlighed 3 - 110 m²
 - Lejlighed 4 - 97 m²
 - Lejlighed 5 - 104 m²
 - Lejlighed 6 - 105 m²
 - Lejlighed 7 - 87 m²
 - Lejlighed 8 - 112 m²

Tagterasse 41 m²

Fælles adgangs-arealer 101 m²