


Lokalplan 23/53.06 – Kort 2

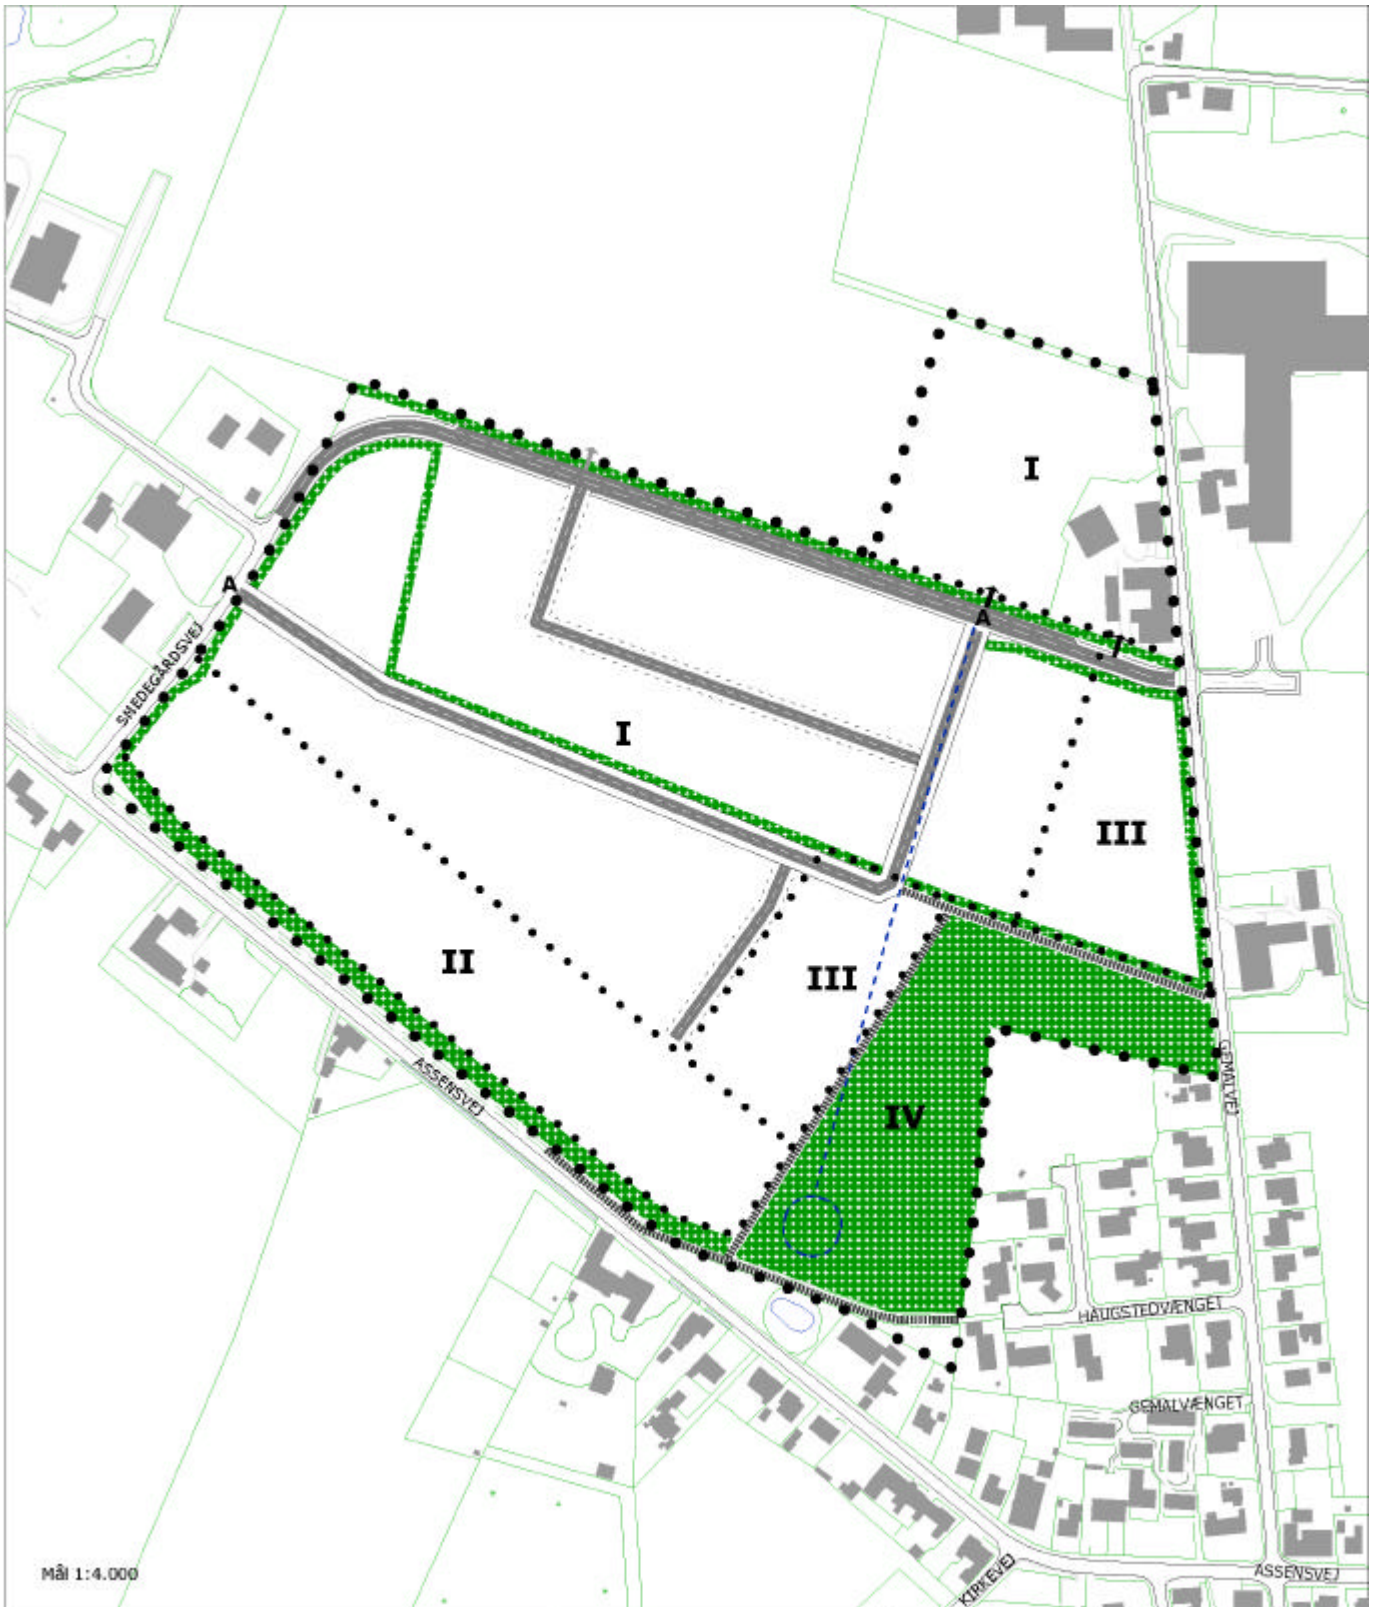

- • • Lokalplanens grænse
 - • • Delområde
 - IV** Delområdenummer
 - ▬▬▬▬▬ Sti
 - - - - - Regnvandsledning og -bassin
 - ▨▨▨▨▨ Beplantning/plantebælte
 - ↑ Ny vejadgang
- Egebjerg Kommune · Lokalplan 23/53.06

Egebjerg Kommune Lokalplan 23/53.06