



KOGTVED SØFARTSSKOLE, SVENDBORG



Landskabsarkitekt
Land +


KONGENSGADE 66, 5000 ODENSE C
TLF.: +45 6484 1214

www.landplus.dk


SAG NR.: 21.027

EMNE:
Planudsnit, stiadgang til vandet

DATO: 10.06.2022 MÅL: 1:200 TEGN. NR.: L(40)10.03 UDG.:

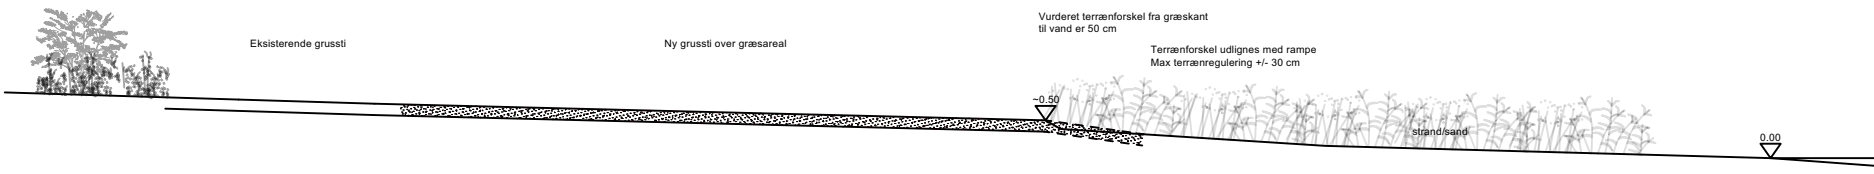

Længdesnit 1:100

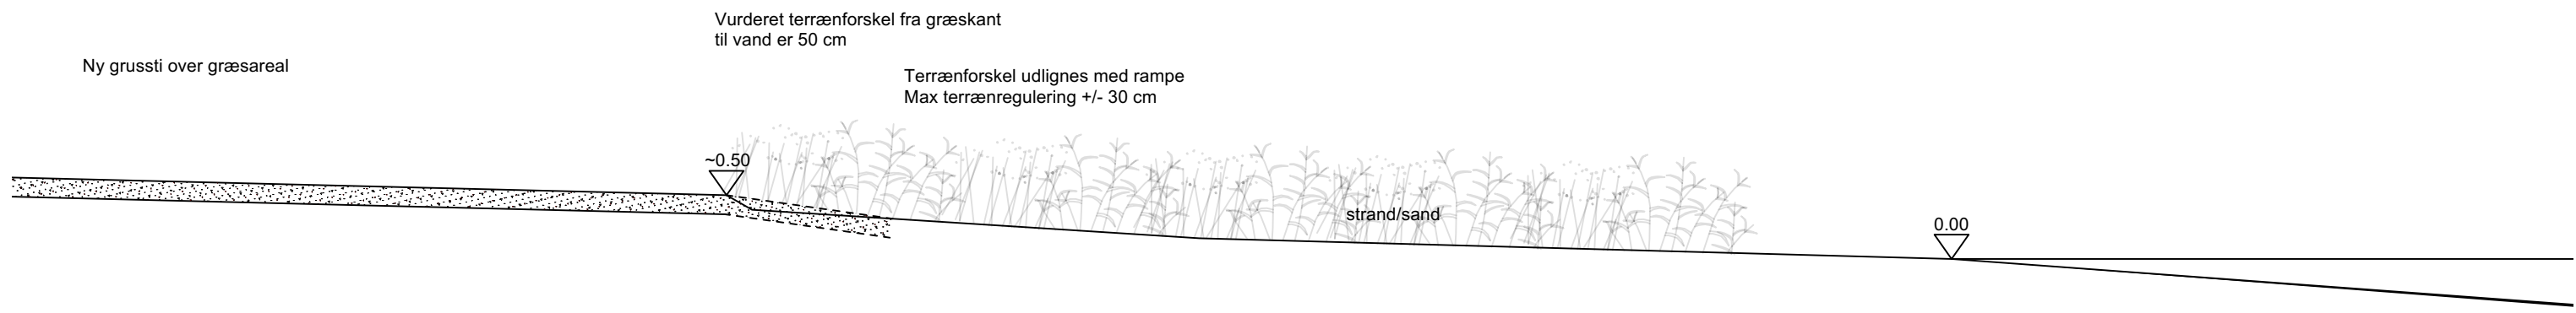

Længdesnit 1:50

KOGTVED SØFARTSSKOLE, SVENDBORG