



SVENDBORG ARENA


FORSLAG TIL NY MULTIARENA

2023.03.10

**SVENDBORG
EVENT**



BYGNINGENS SAMMENHÆNG
MED DET ØVRIGE CENTER

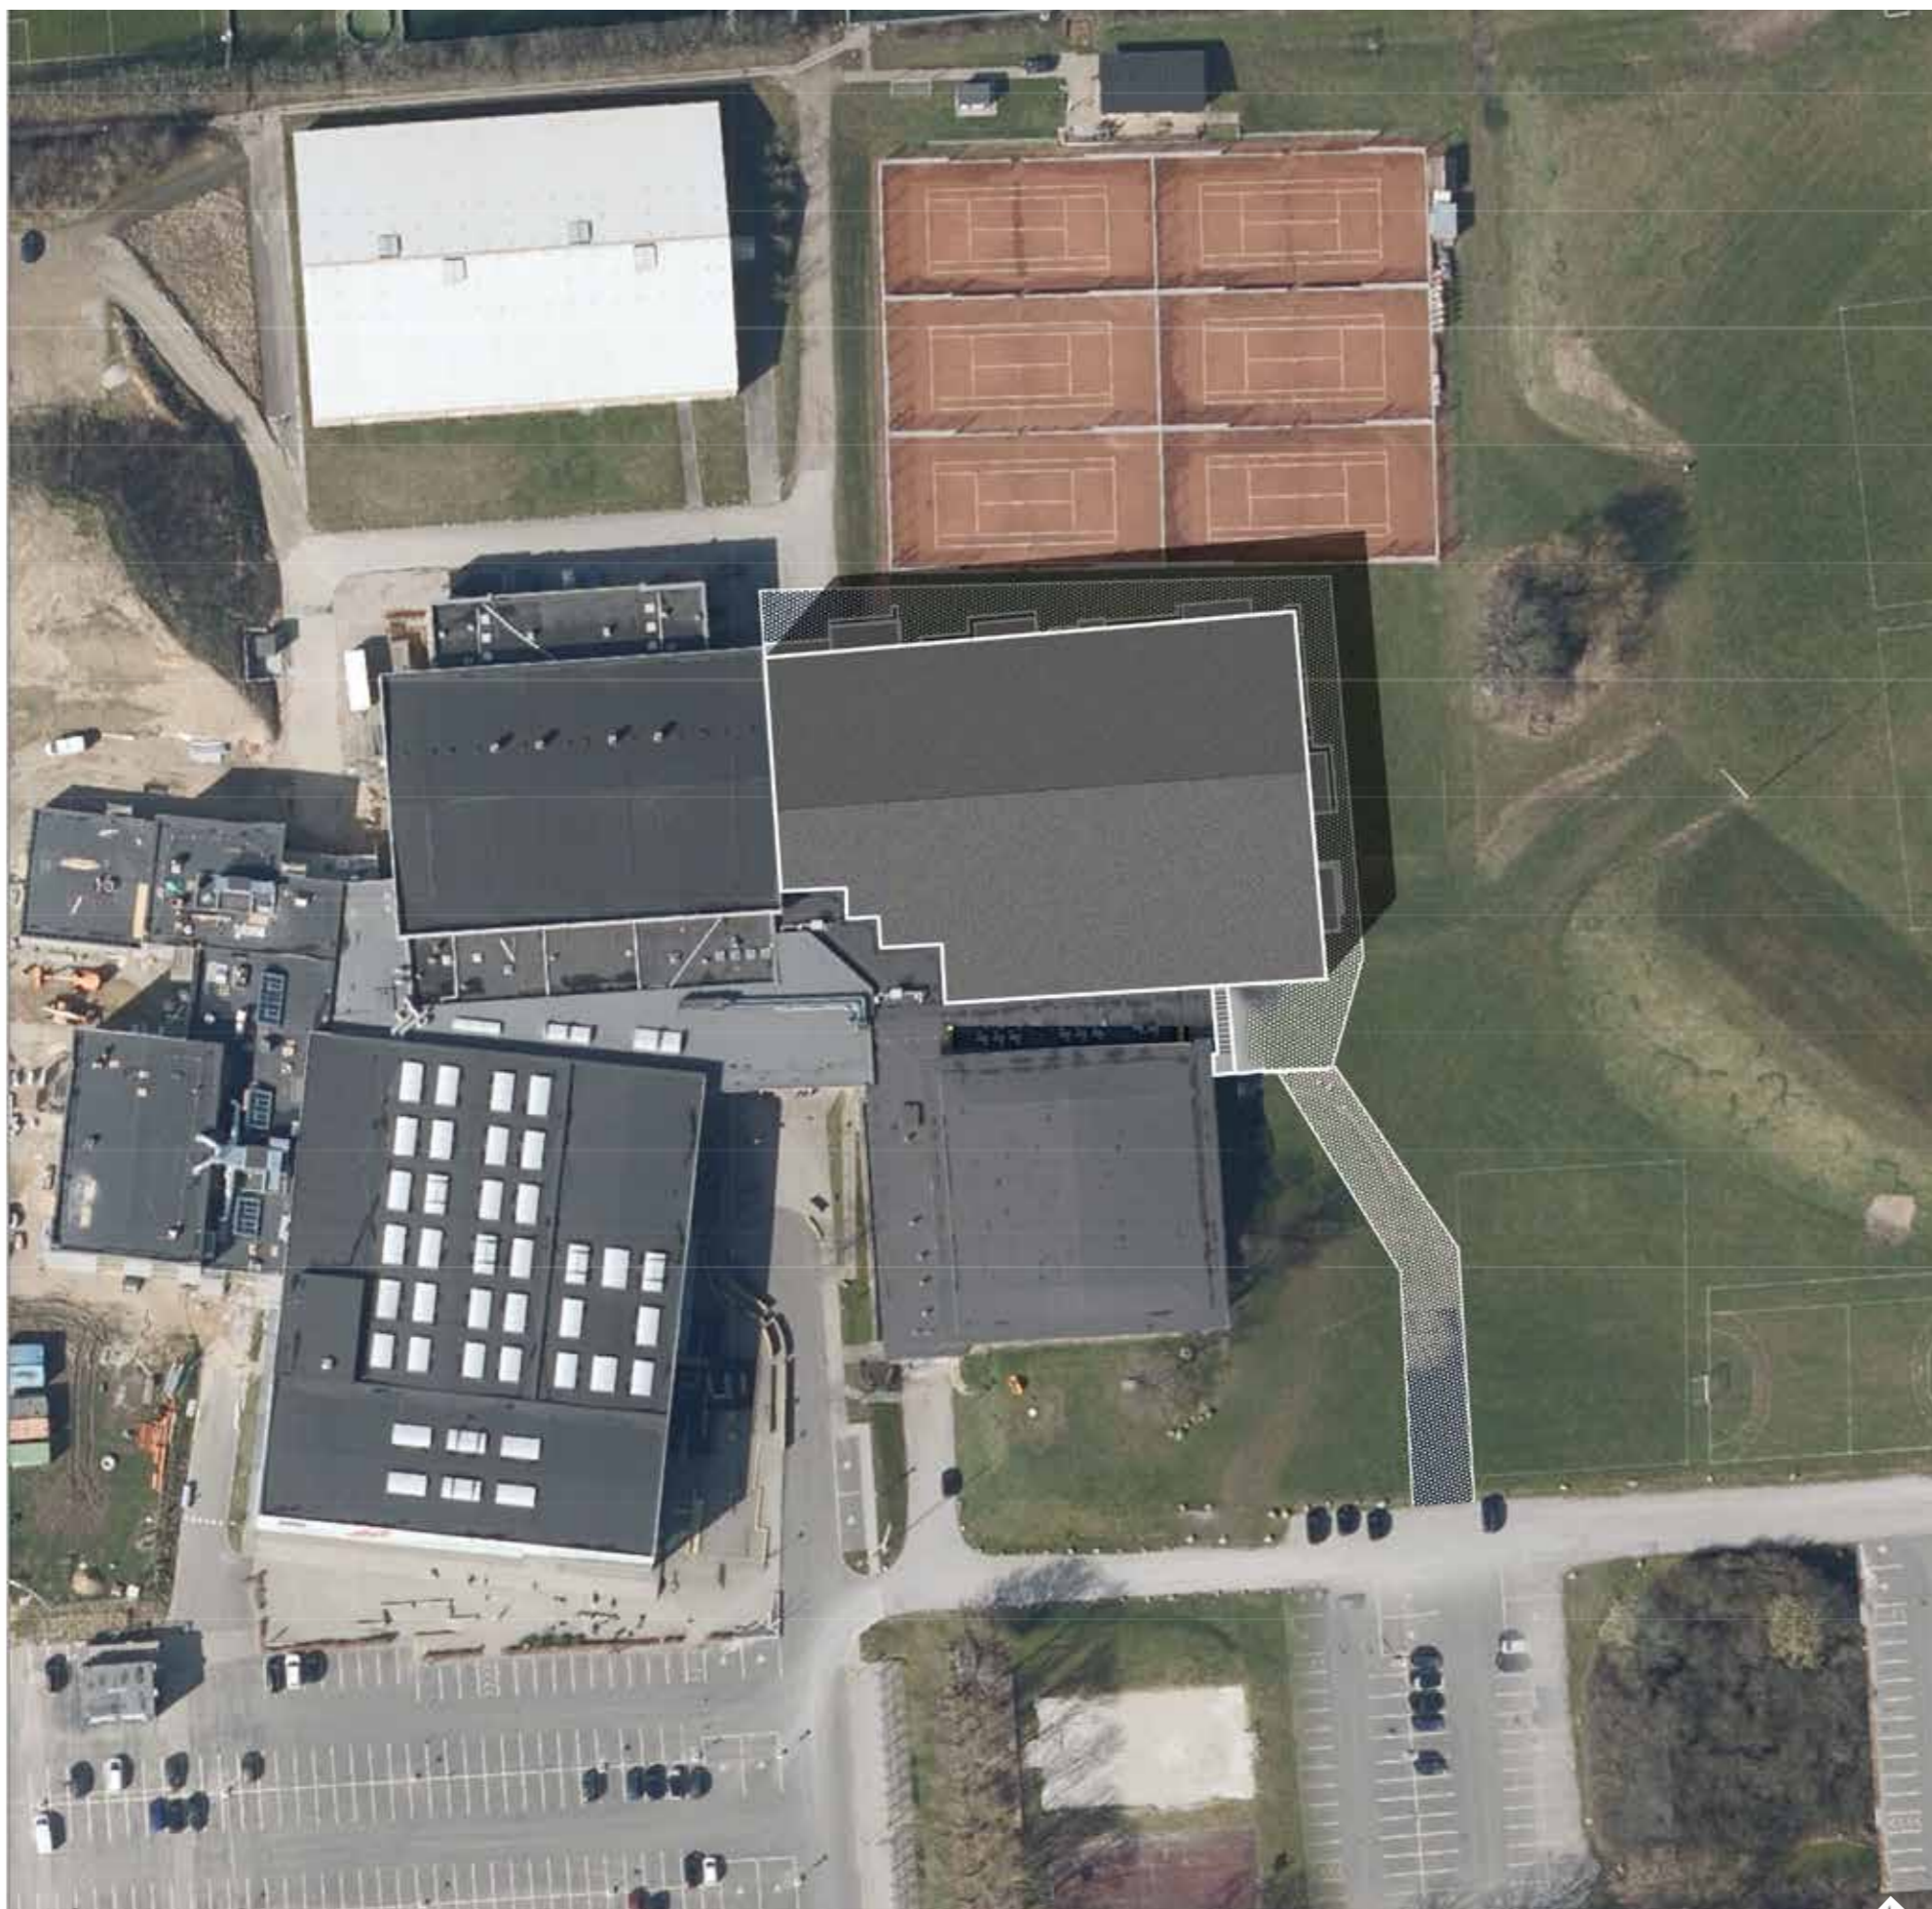


10M



SITUATIONSPLAN

UDVIKLING - SIC | NY ARENA | SAGS NR. 20070 | 2023.03.10



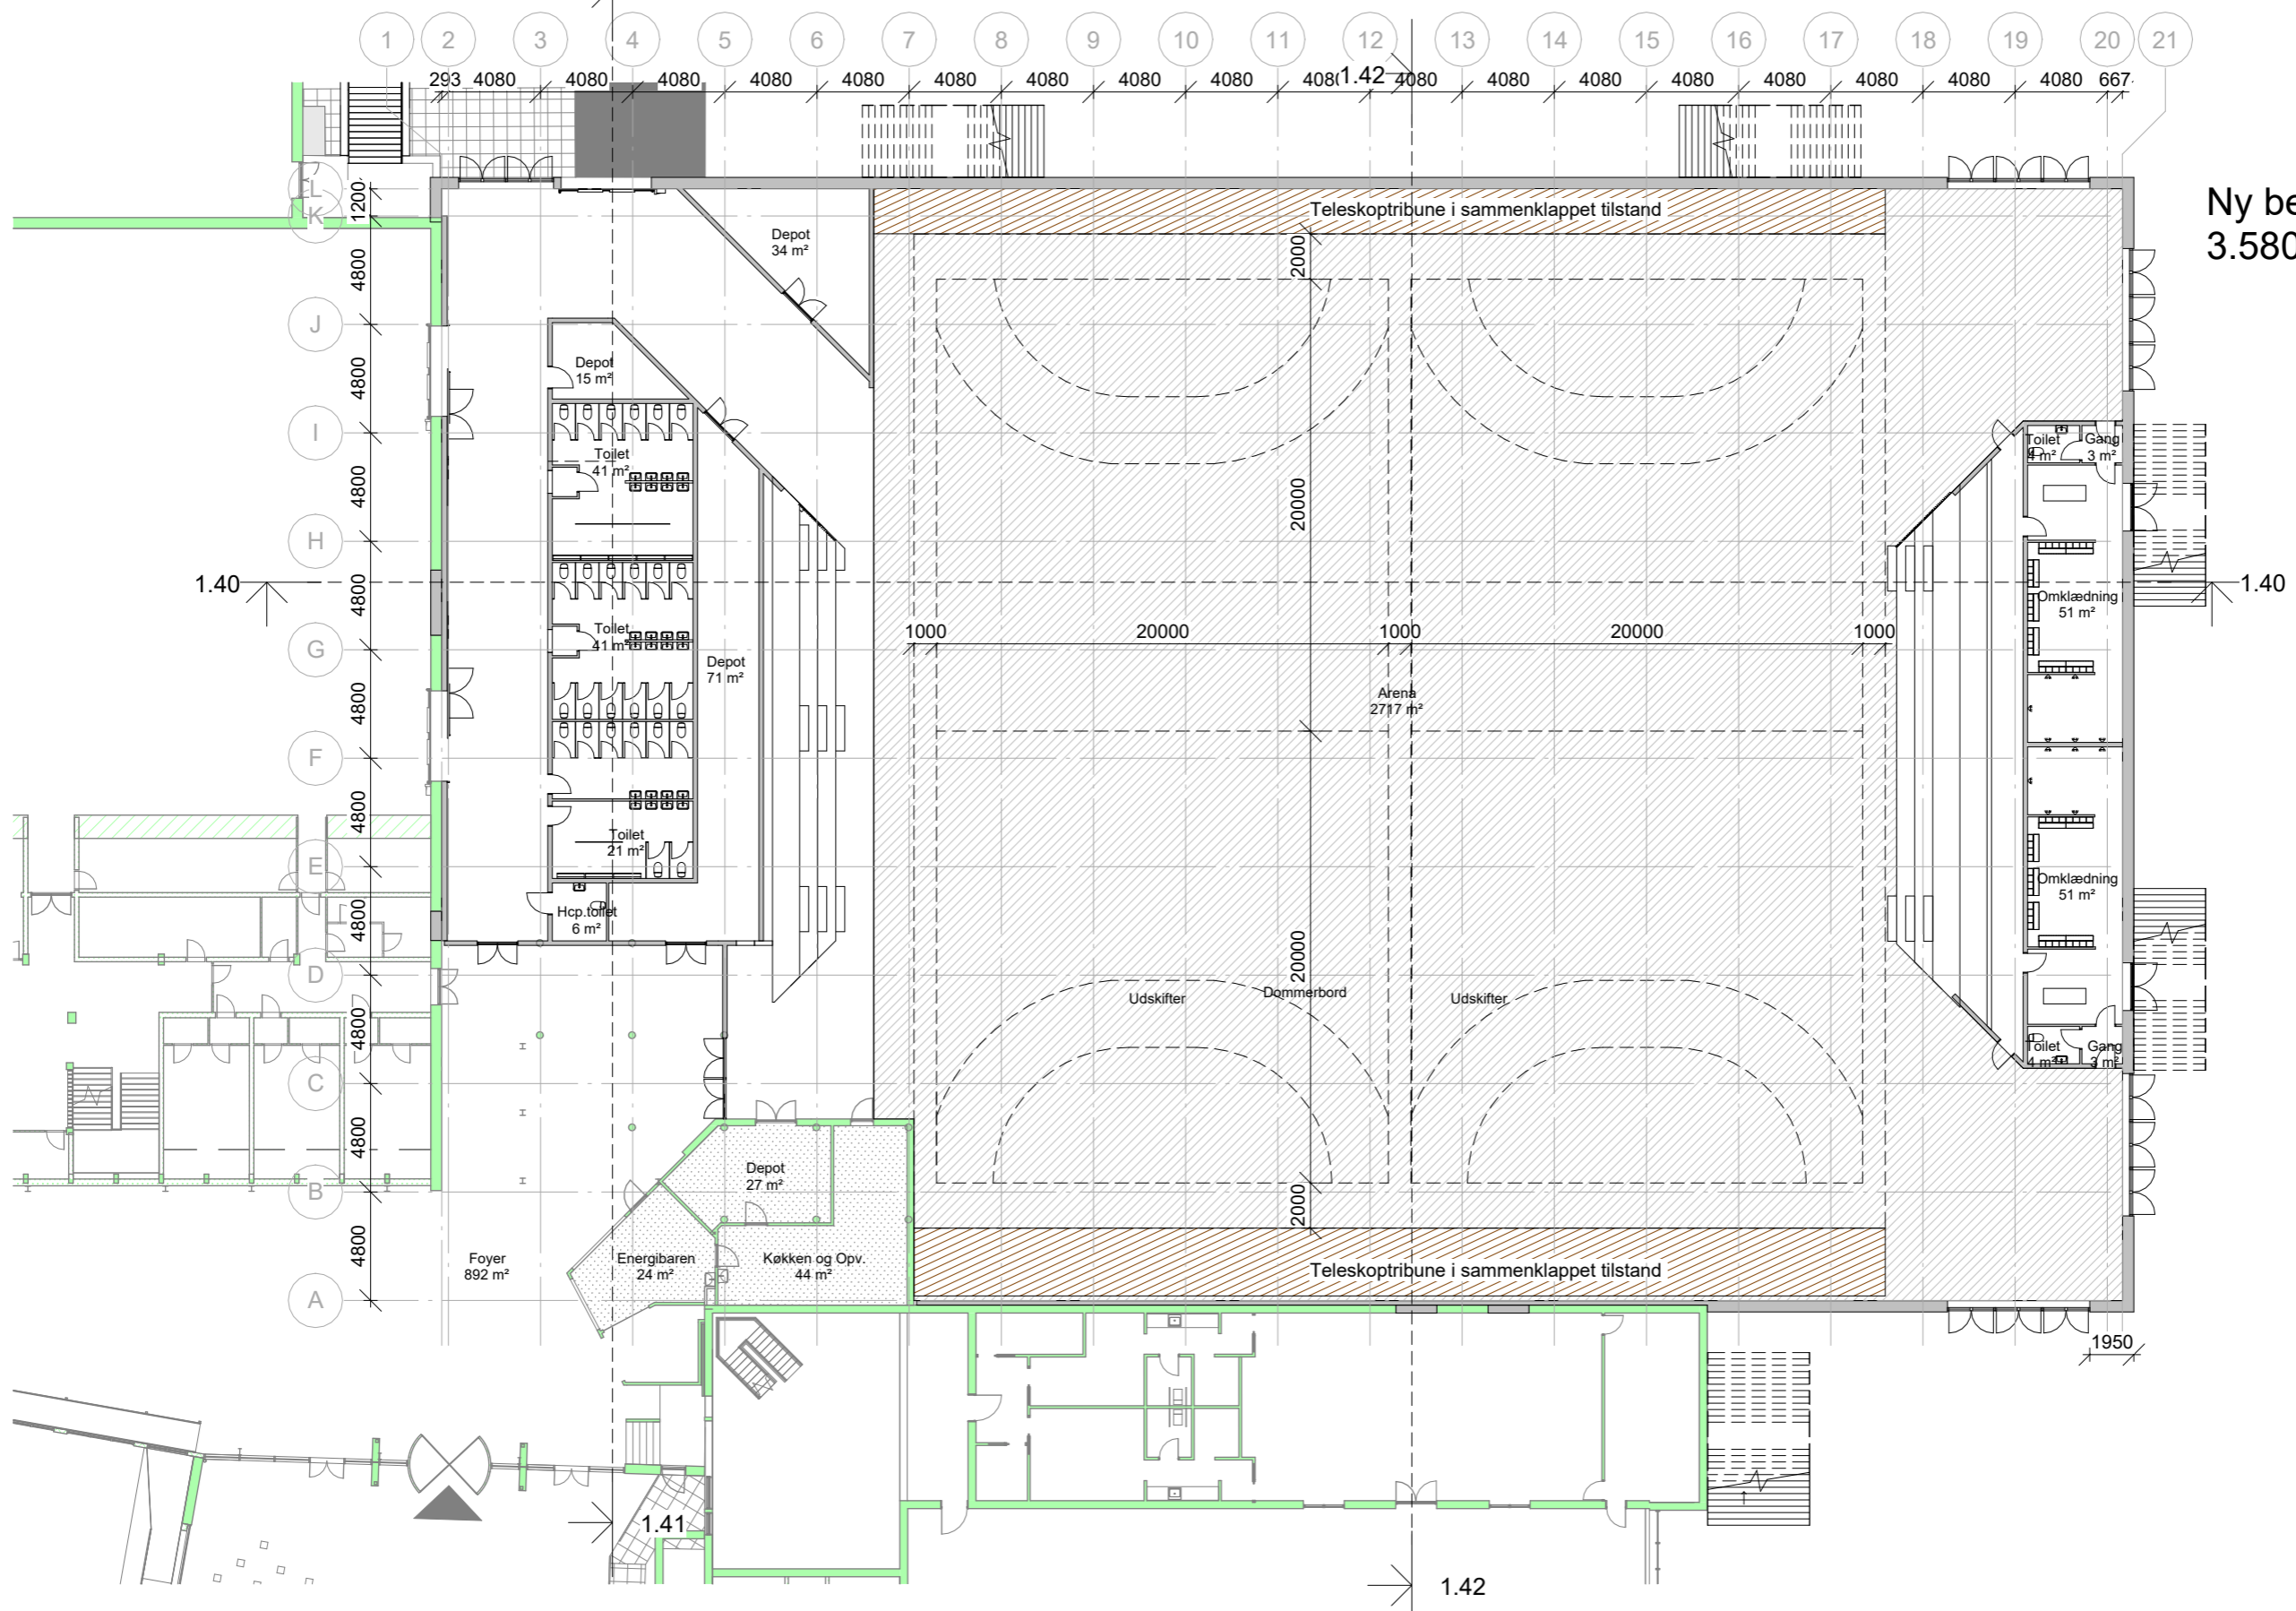


Ny bebyggelse i stueplan
3.580 m²

STUEPLAN - HÅNDBOLD 2 BANER

UDVIKLING - SIC | NY ARENA | SAGS NR. 20070 | 2023.03.10



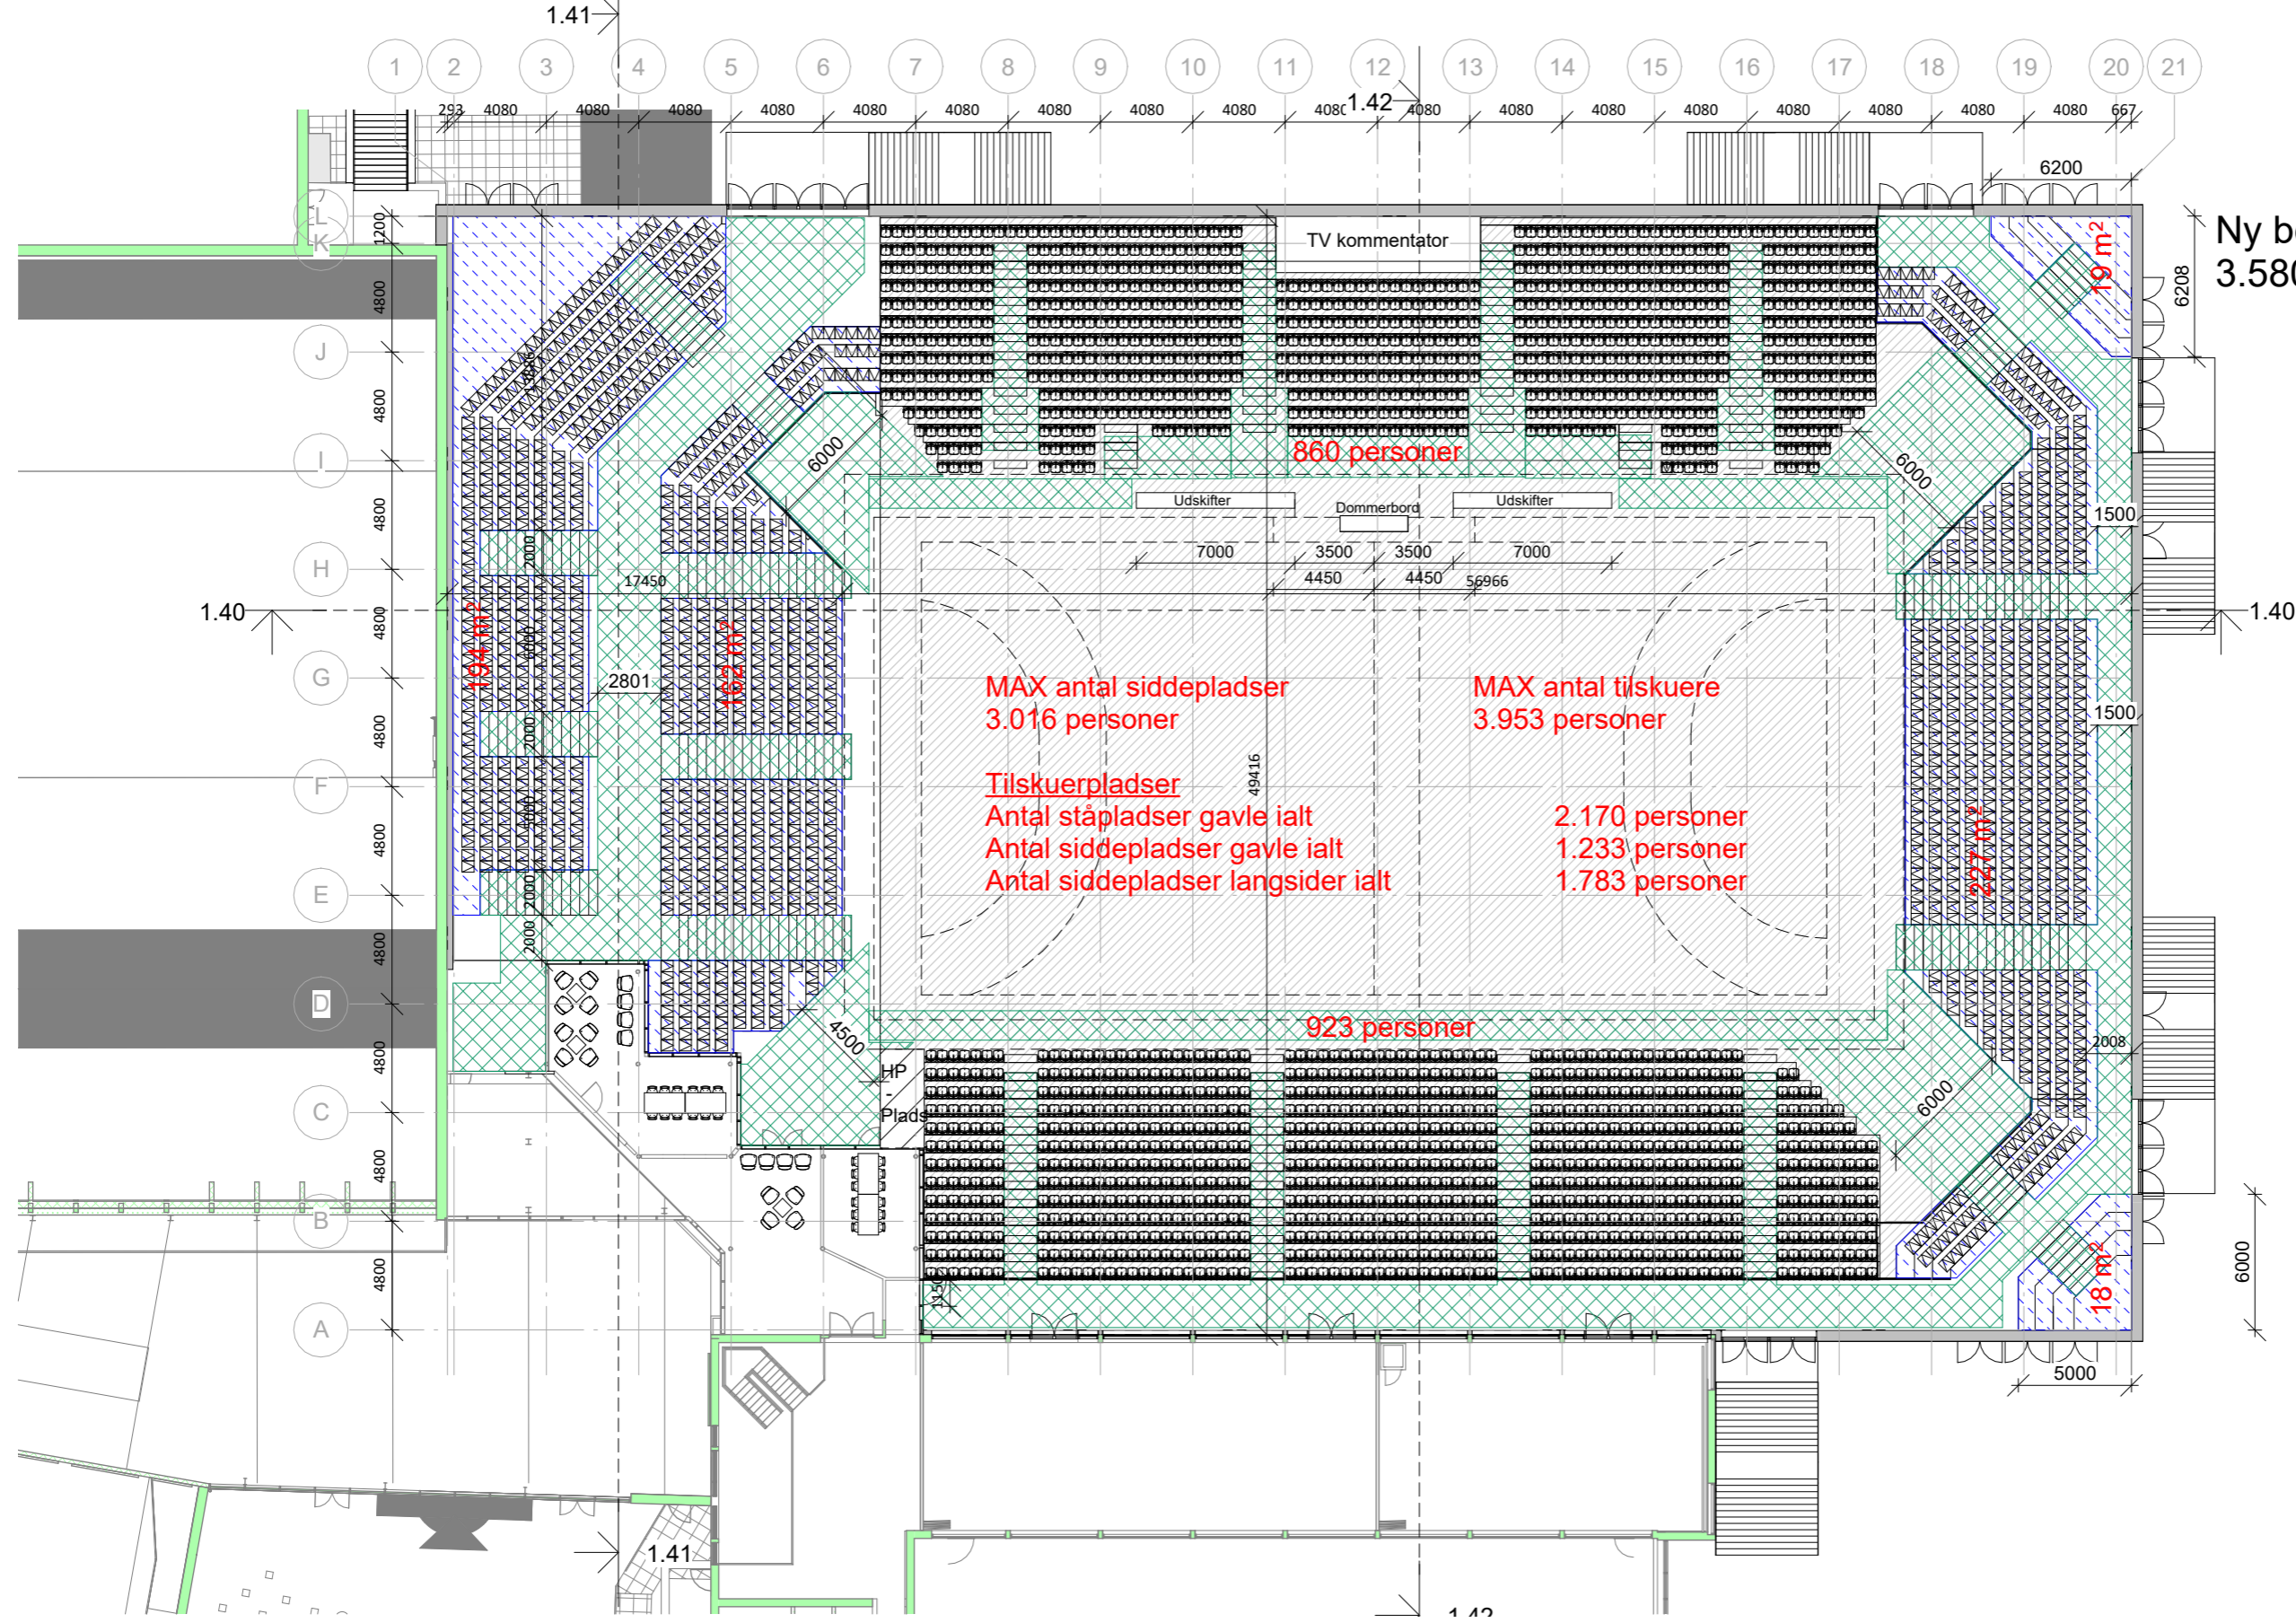

Ny bebyggelse i stueplan
3.580 m²

MAX antal siddepladser
3.016 personer



MAX antal tilskuere
3.953 personer

Tilskuerpladser
Antal ståpladser gavle ialt
Antal siddepladser gavle ialt
Antal siddepladser langsider ialt

2.170 personer
1.233 personer
1.783 personer

923 personer

Signaturforklaring

-  Flugtvej / Gang
-  Ståpladser

1. SAL / TILSKUEROVERSIGT





INSPIRATION TIL INTERIØR

UDVIKLING - SIC | NY ARENA | SAGS NR. 20070 | 2023.03.10





FACADE PRINCIP

UDVIKLING - SIC | NY ARENA | SAGS NR. 20070 | 2023.03.10






FACADE PRINCIP

UDVIKLING - SIC | NY ARENA | SAGS NR. 20070 | 2023.03.10



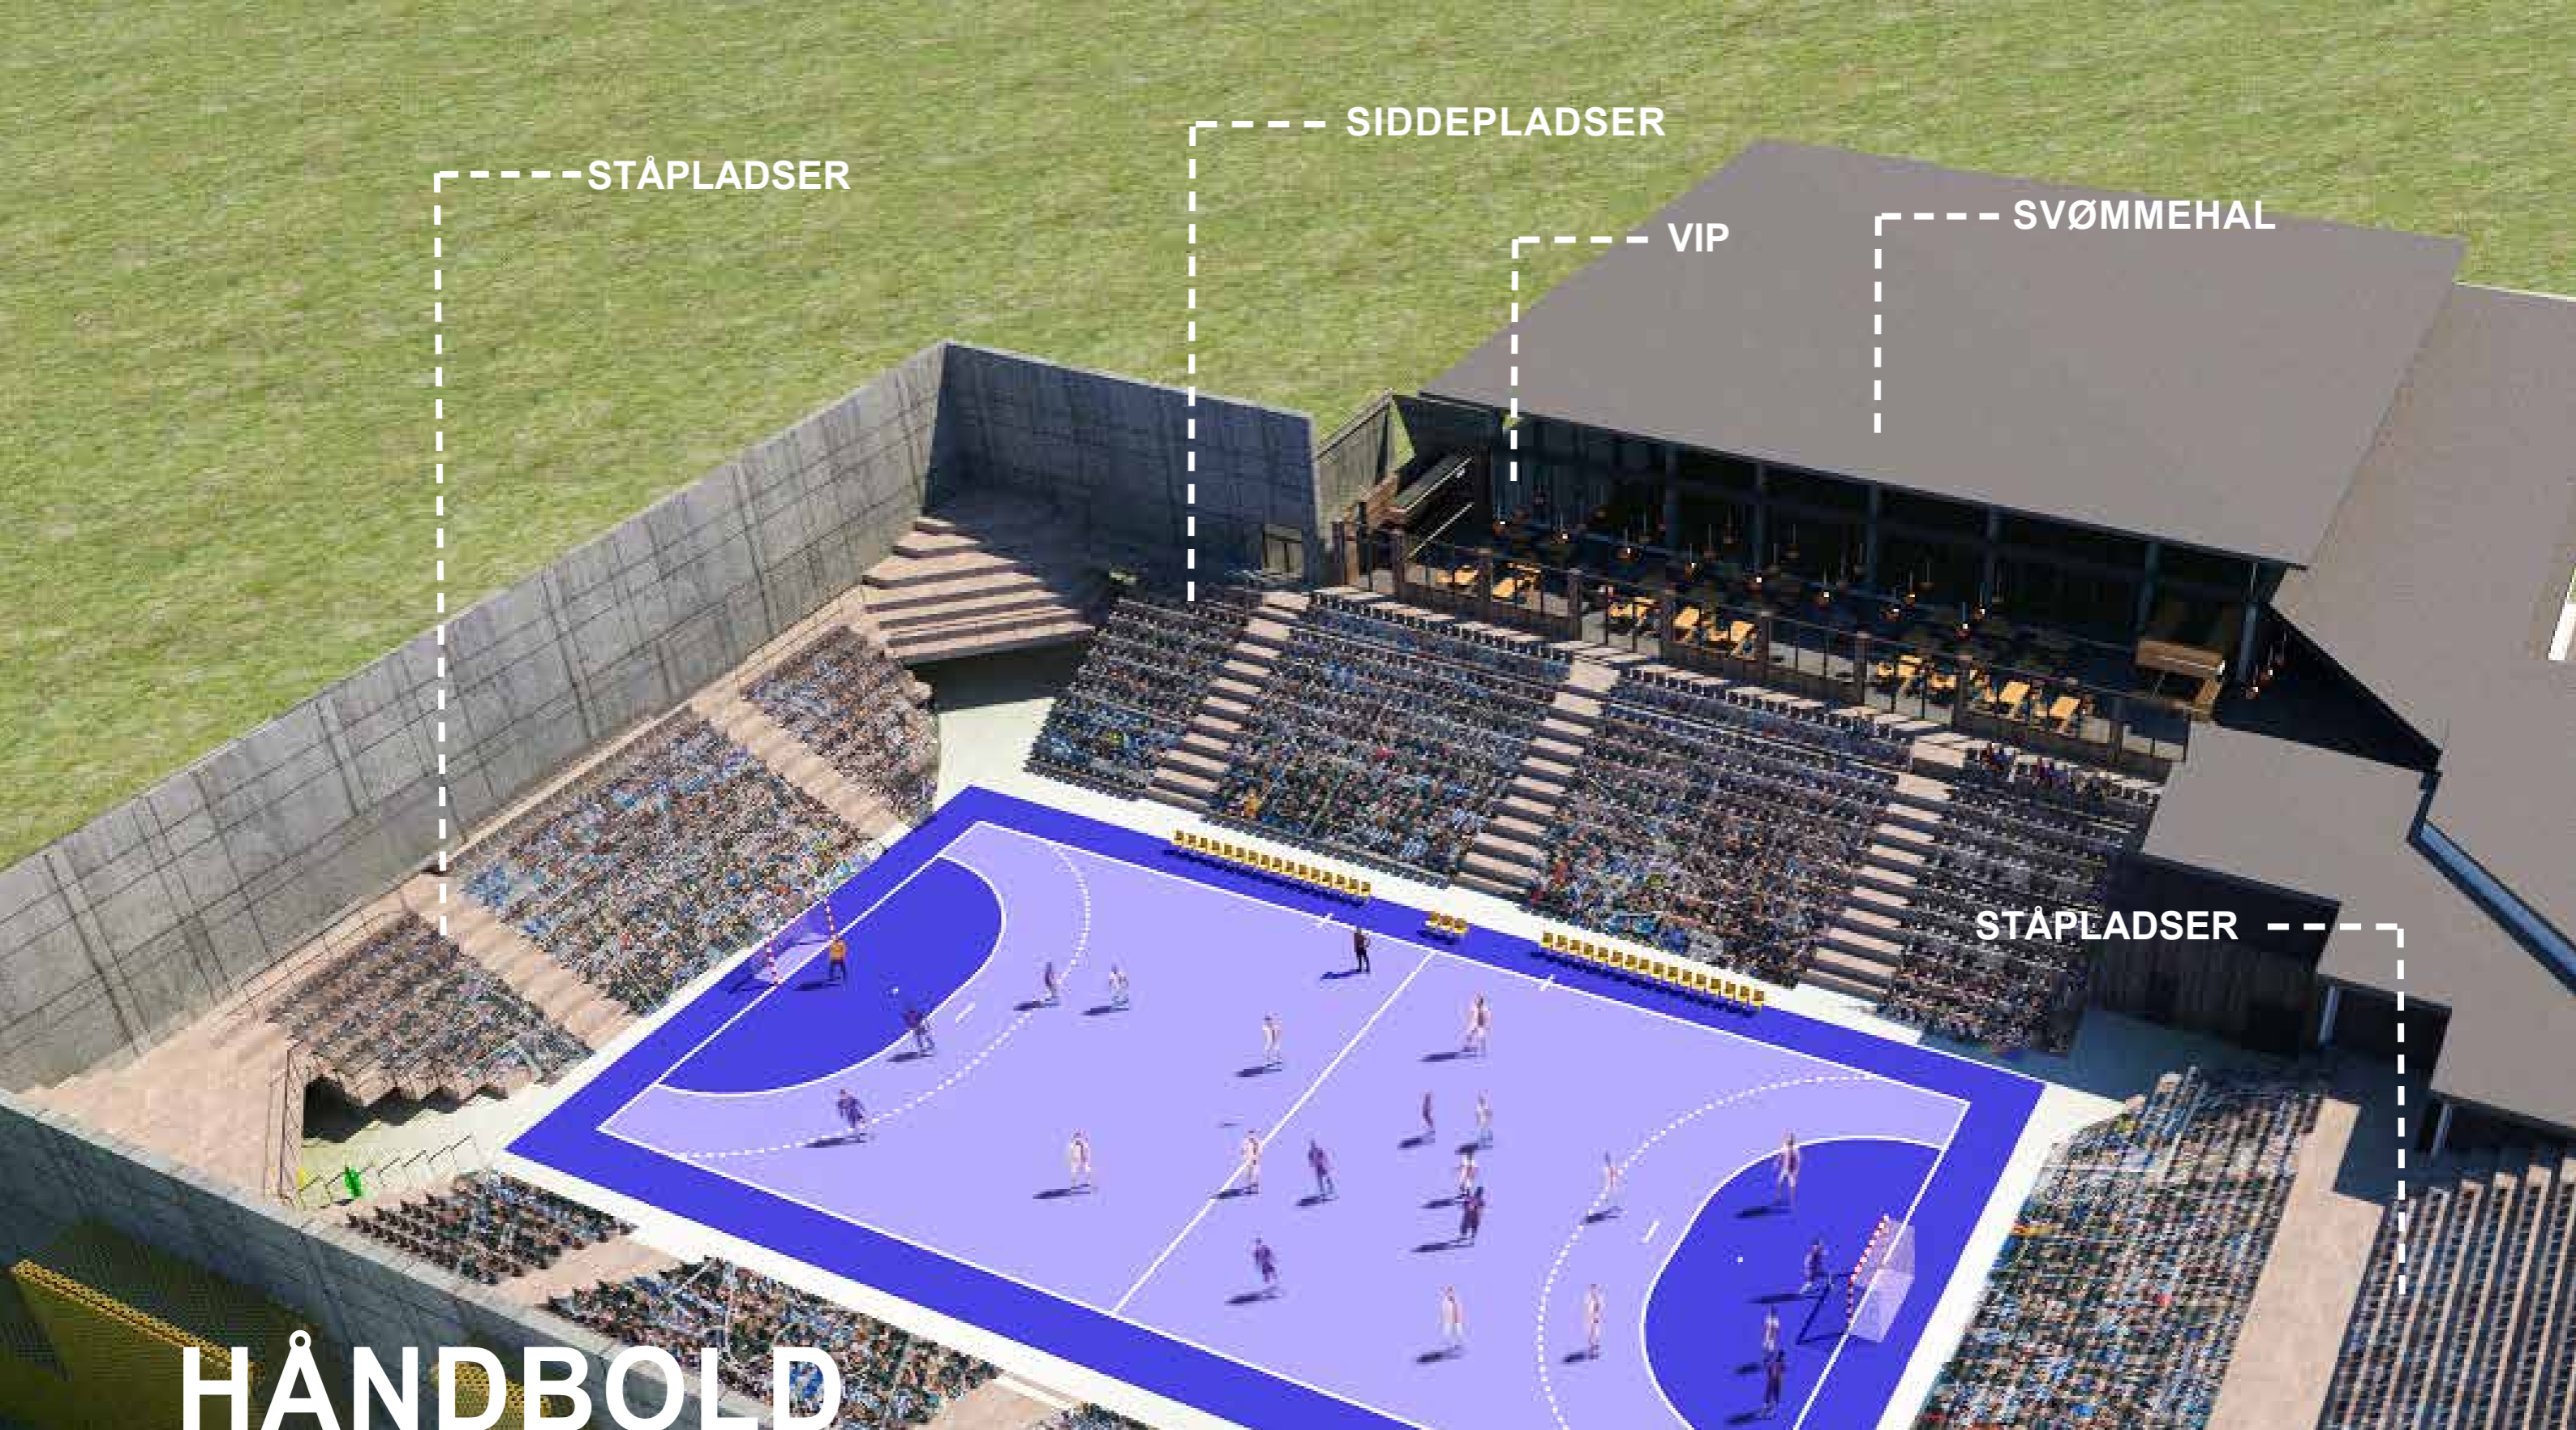


HÅNDBOLD

AKSONOMETRI

UDVIKLING - SIC | NY ARENA | SAGS NR. 20070 | 2023.03.10



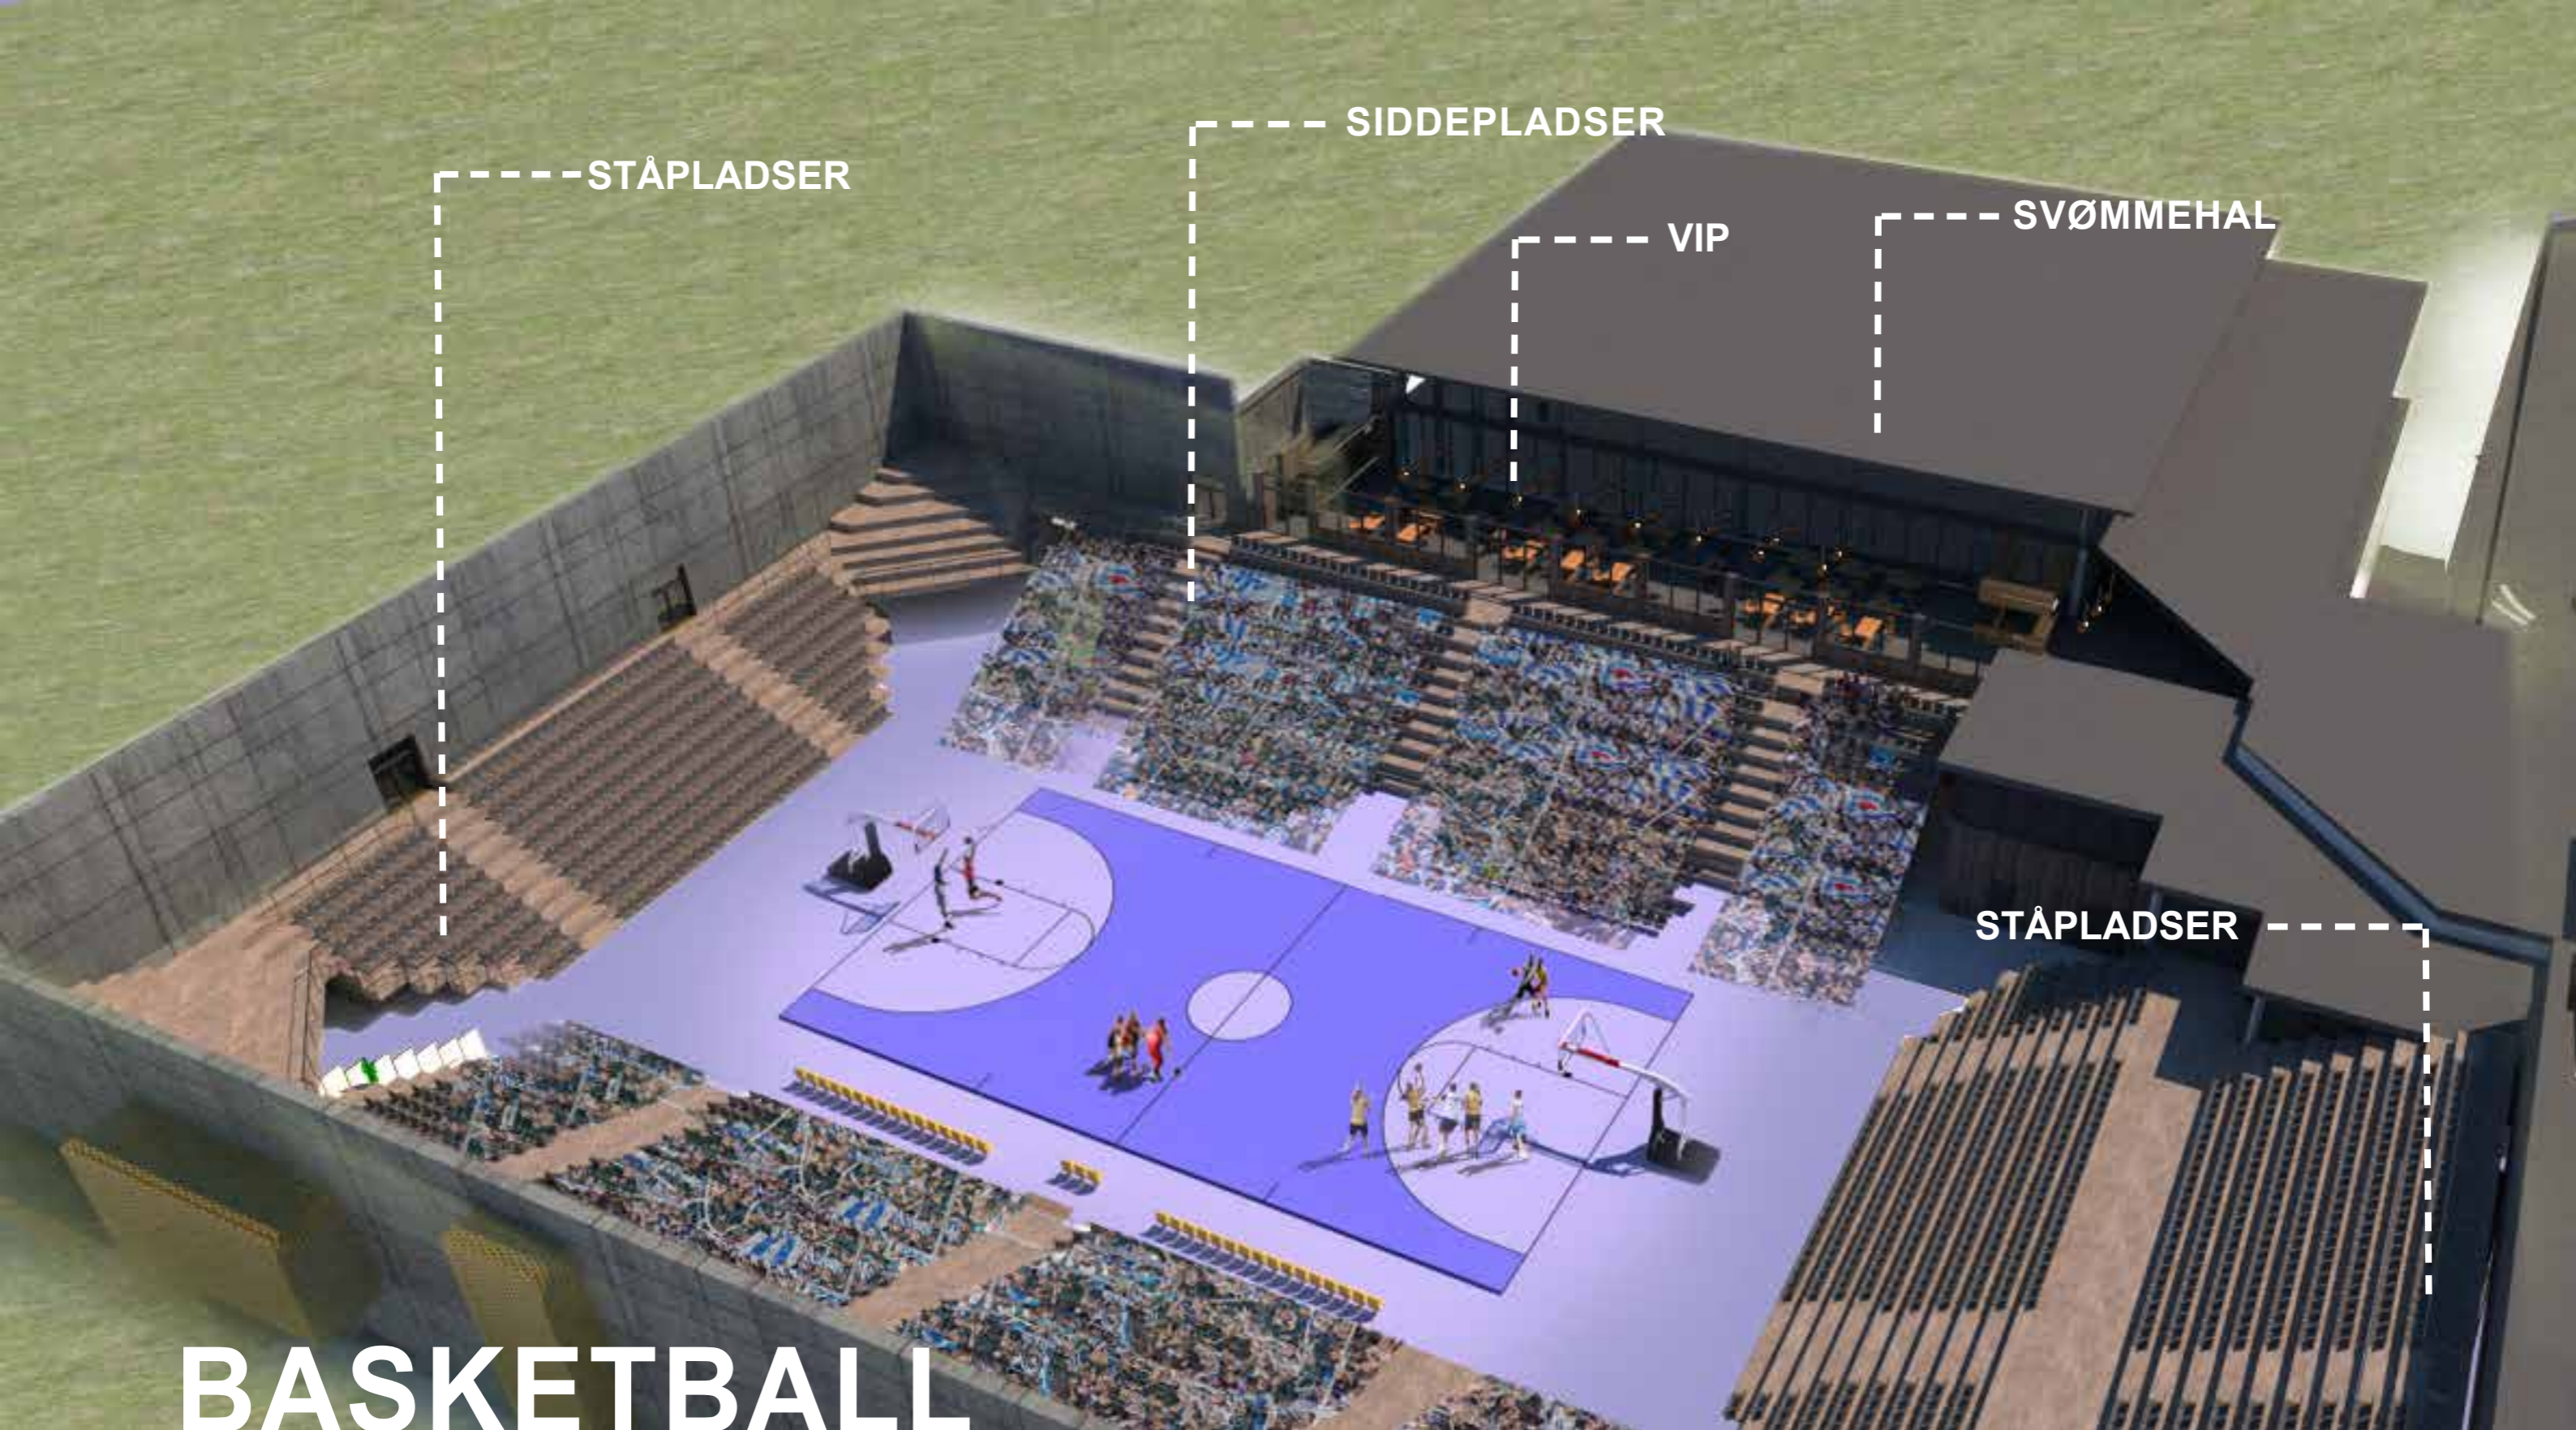

STÅPLADSER

SIDDEPLADSER

VIP

SVØMMEHAL

STÅPLADSER


BASKETBALL

AKSONOMETRI

UDVIKLING - SIC | NY ARENA | SAGS NR. 20070 | 2023.03.10

SVENDBORG
EVENT



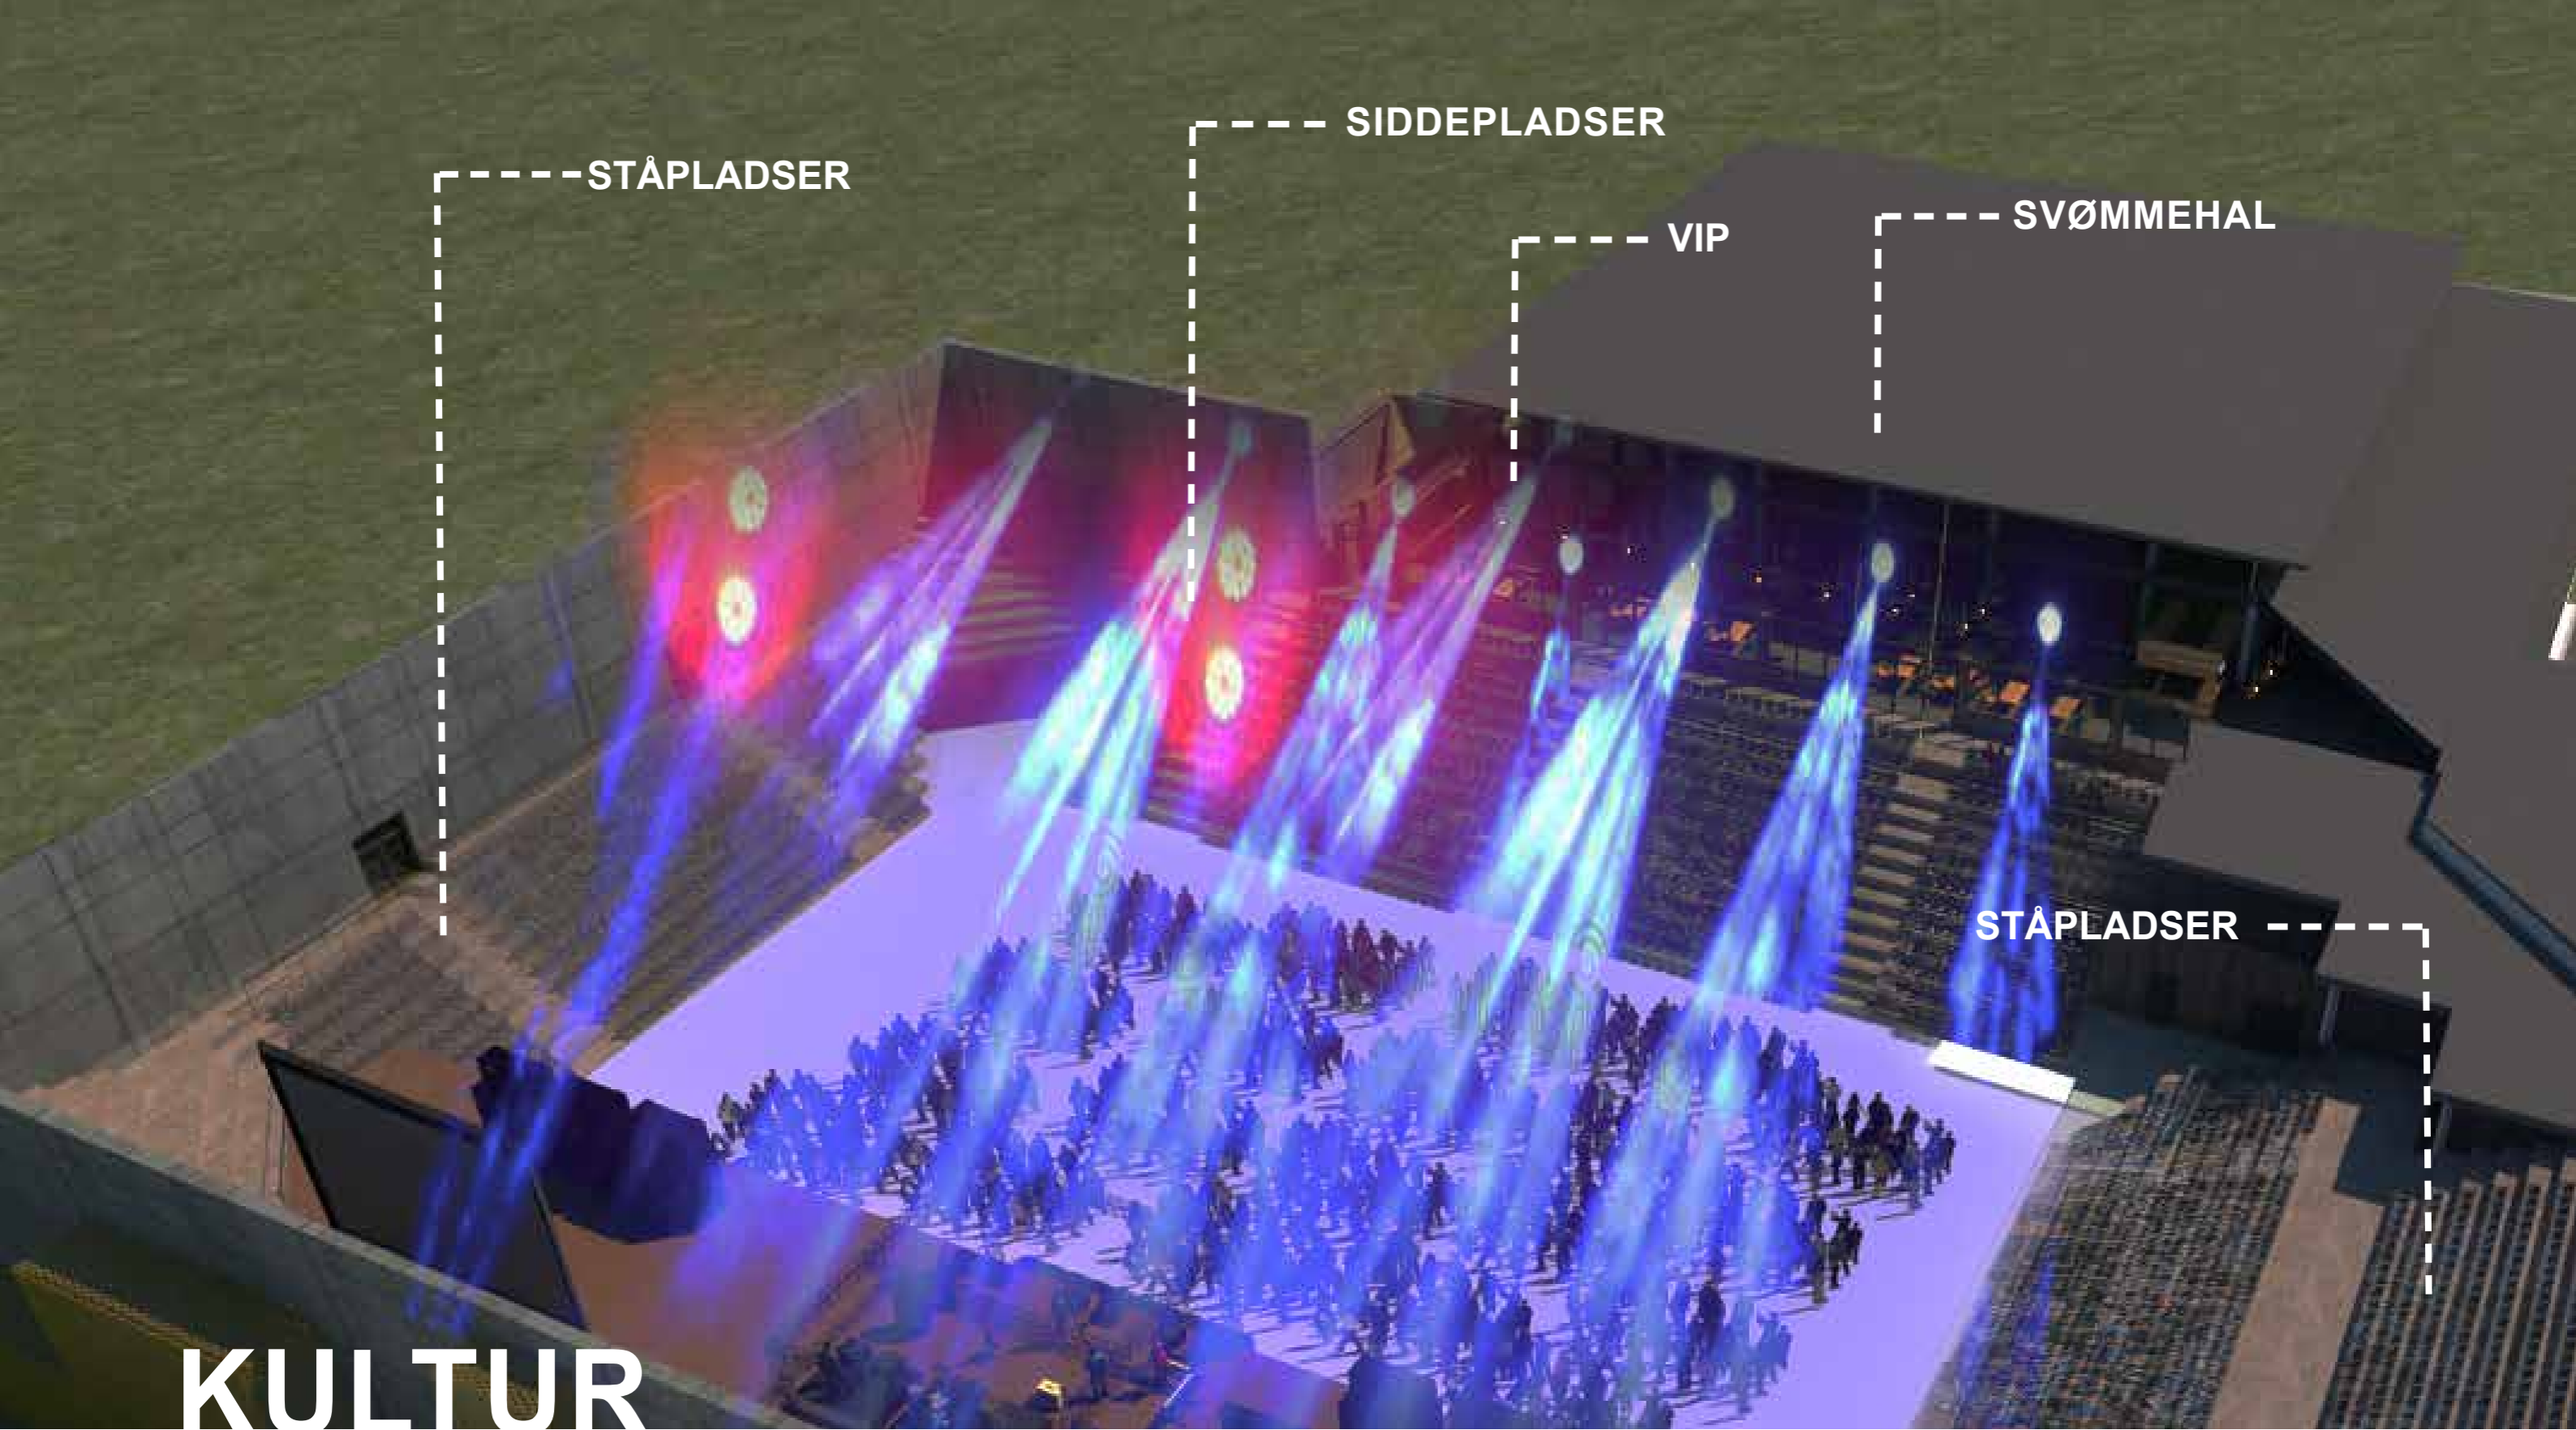


KULTUR

AKSONOMETRI

UDVIKLING - SIC | NY ARENA | SAGS NR. 20070 | 2023.03.10




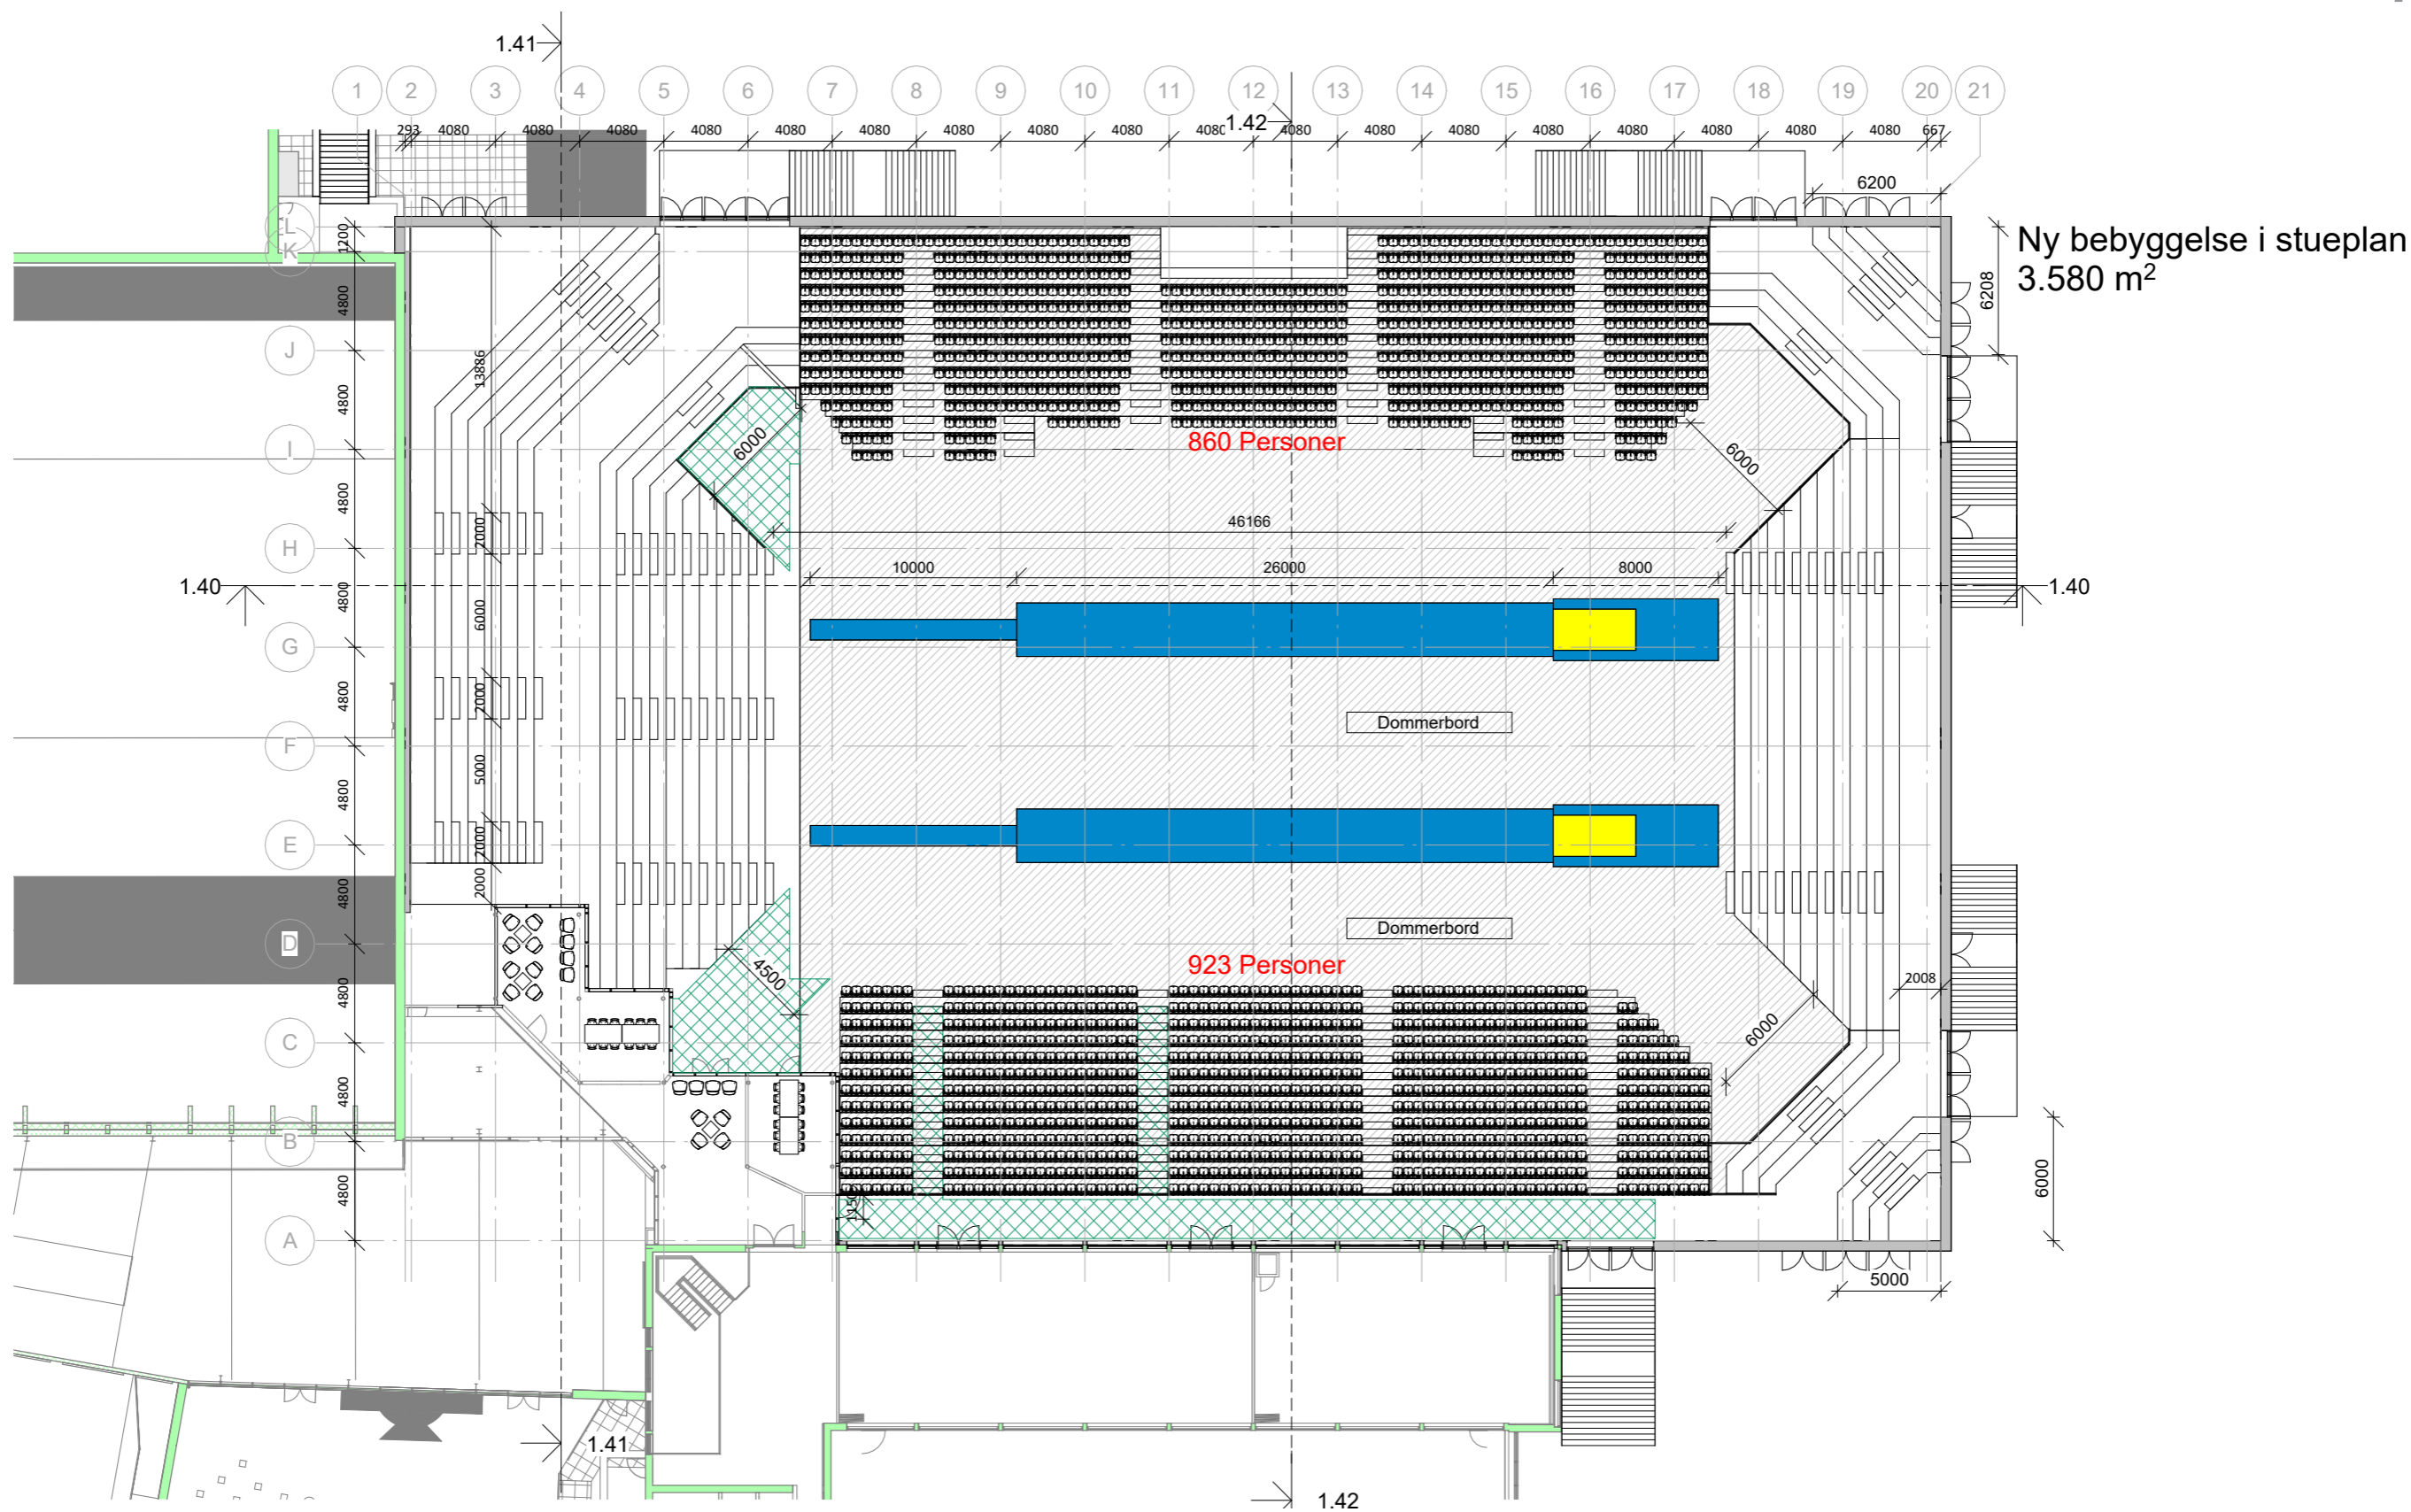

OPSTILLING TIL TOMBLINGKONKURRENCE


UDVIKLING - SIC | NY ARENA | SAGS NR. 20070 | 2023.03.10



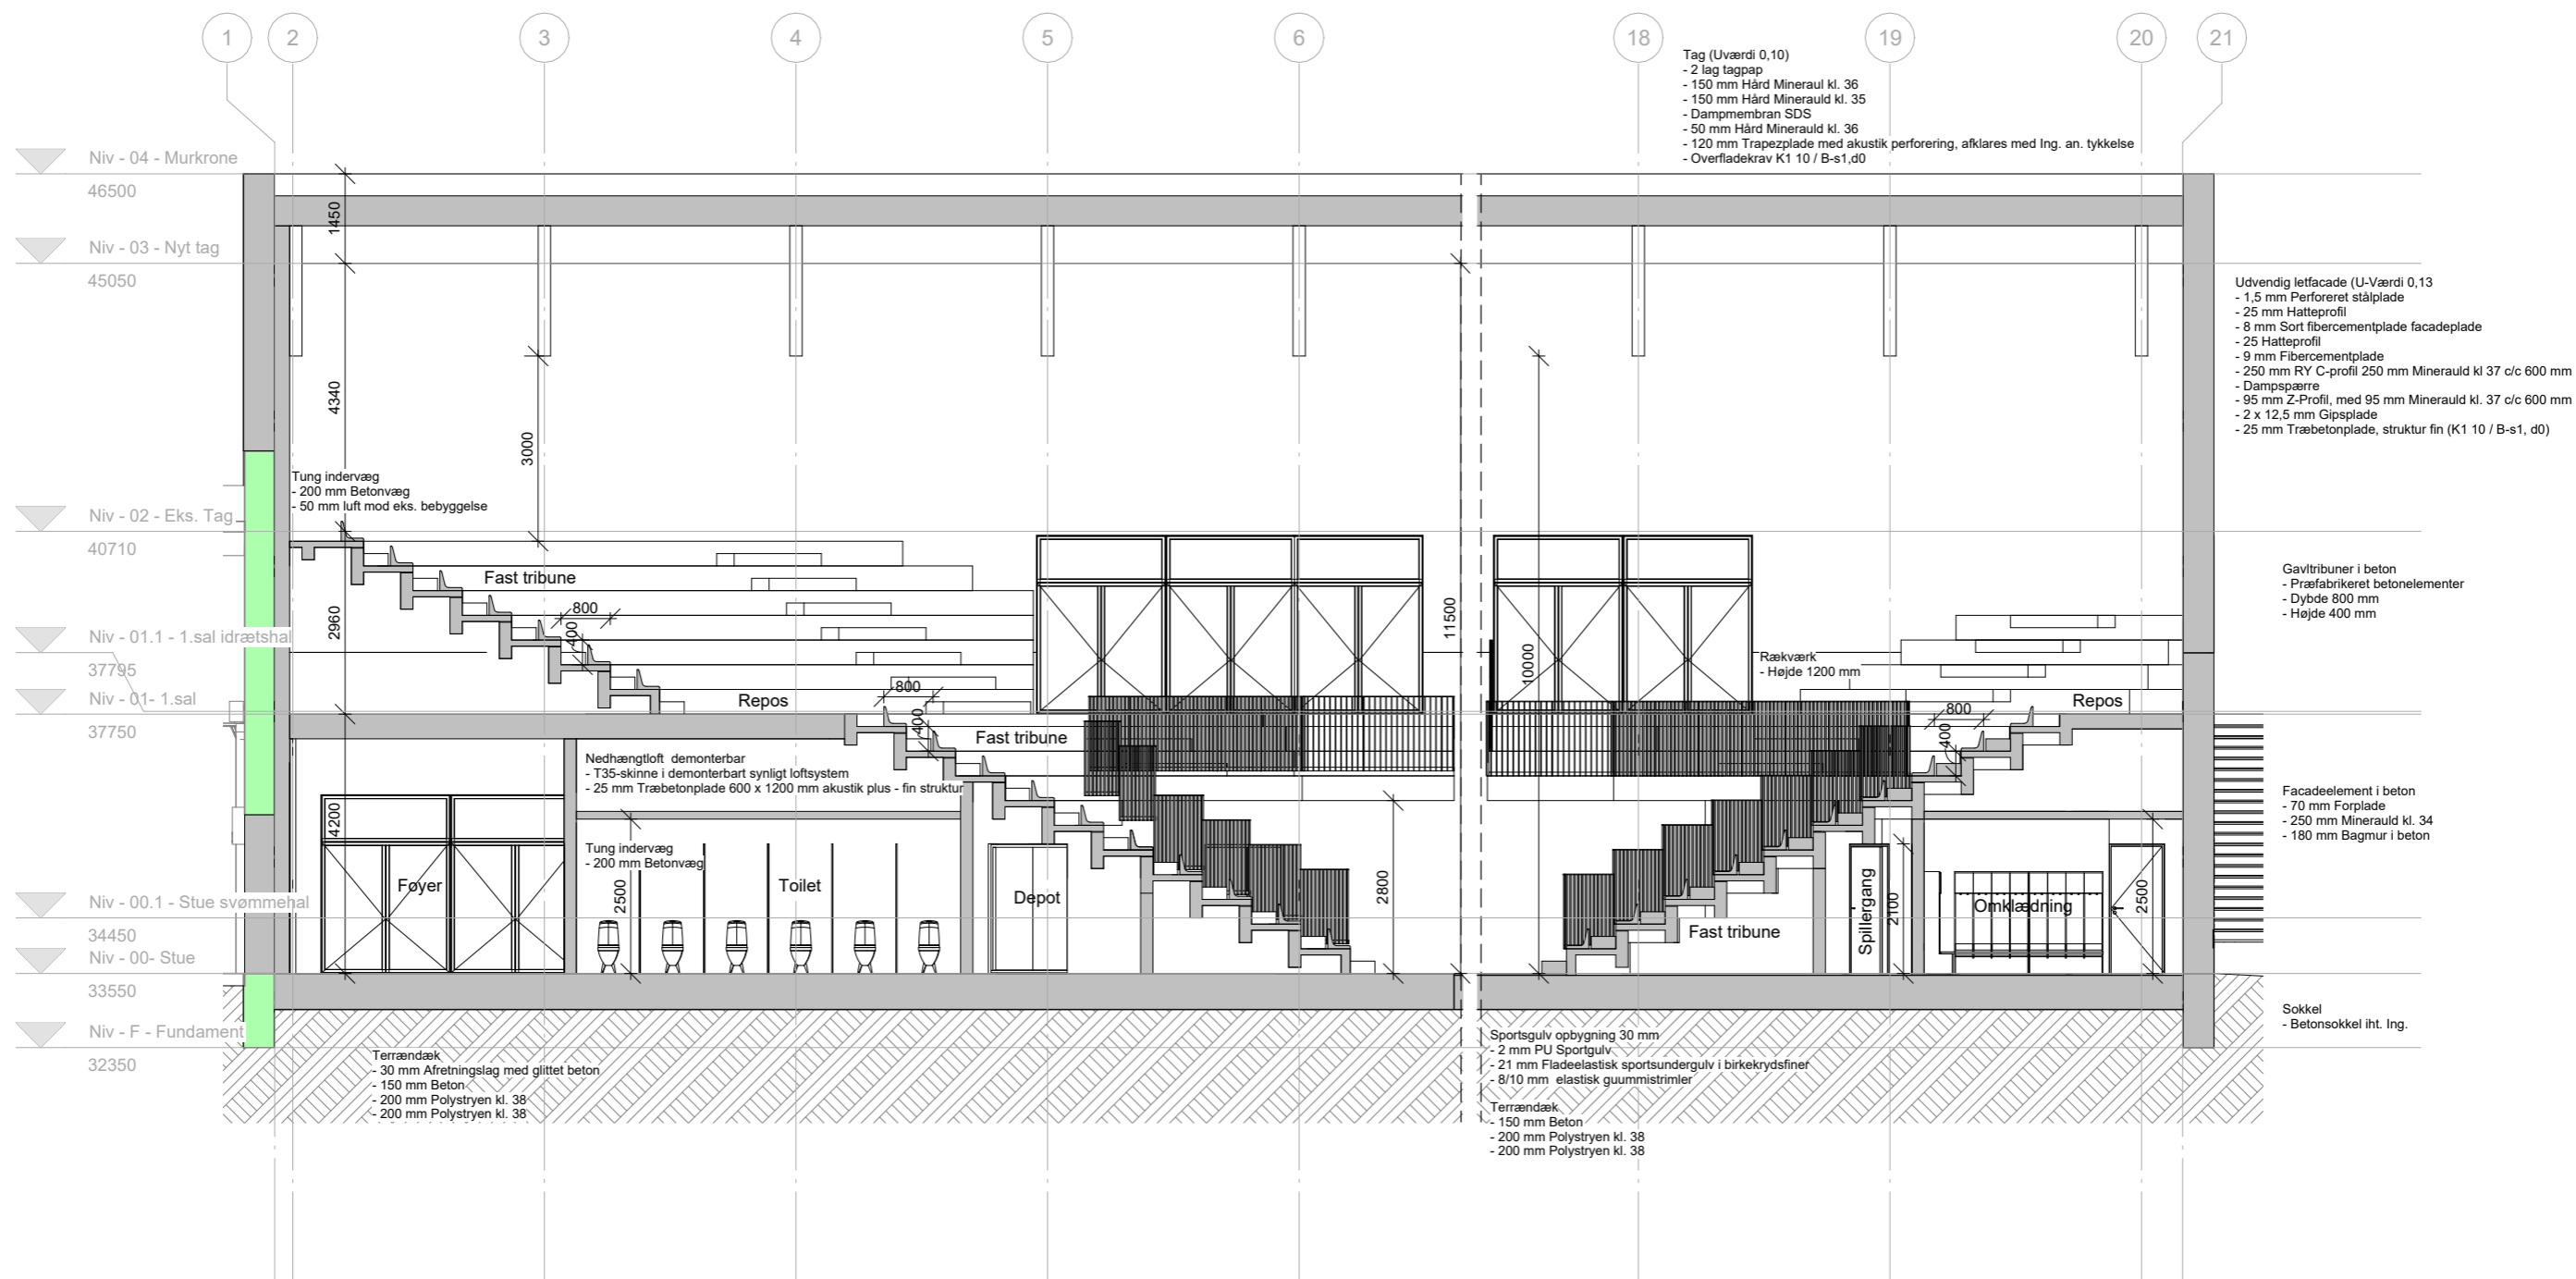

SNIT A-A - LÆNGDESNIT




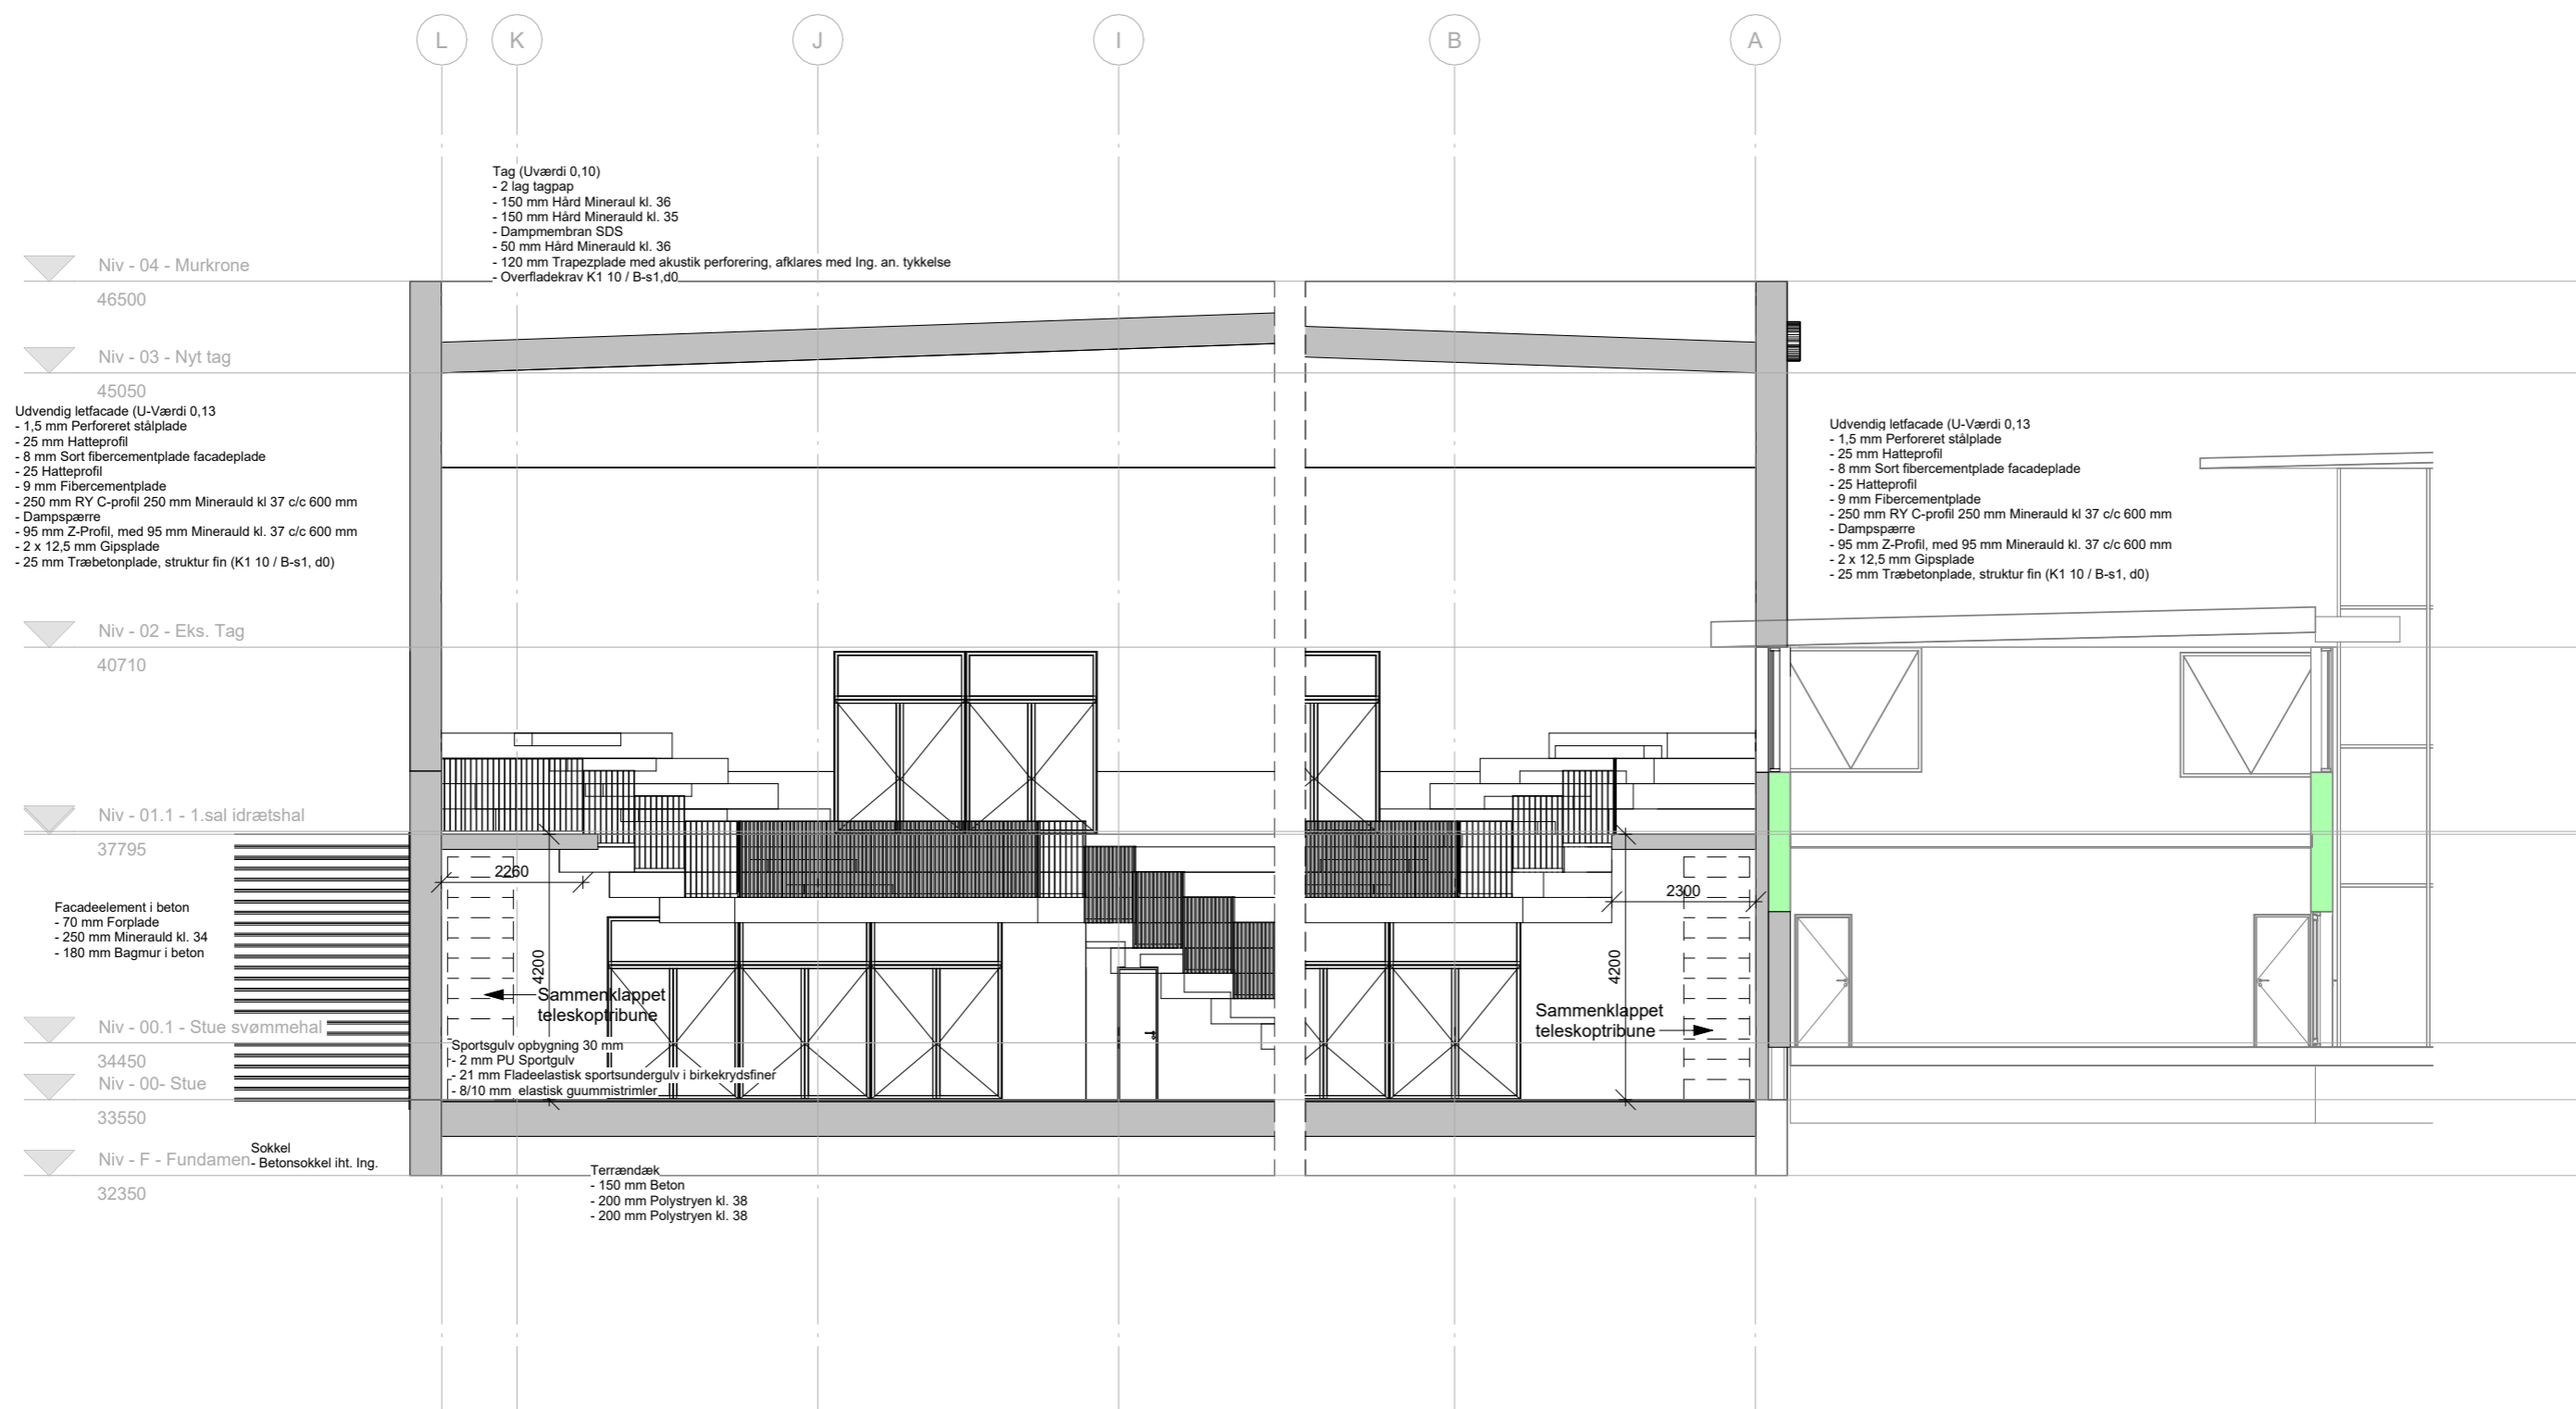

SNIT C-C - TVÆRSNIT

UDVIKLING - SIC | NY ARENA | SAGS NR. 20070 | 2023.03.10

SVENDBORG
EVENT

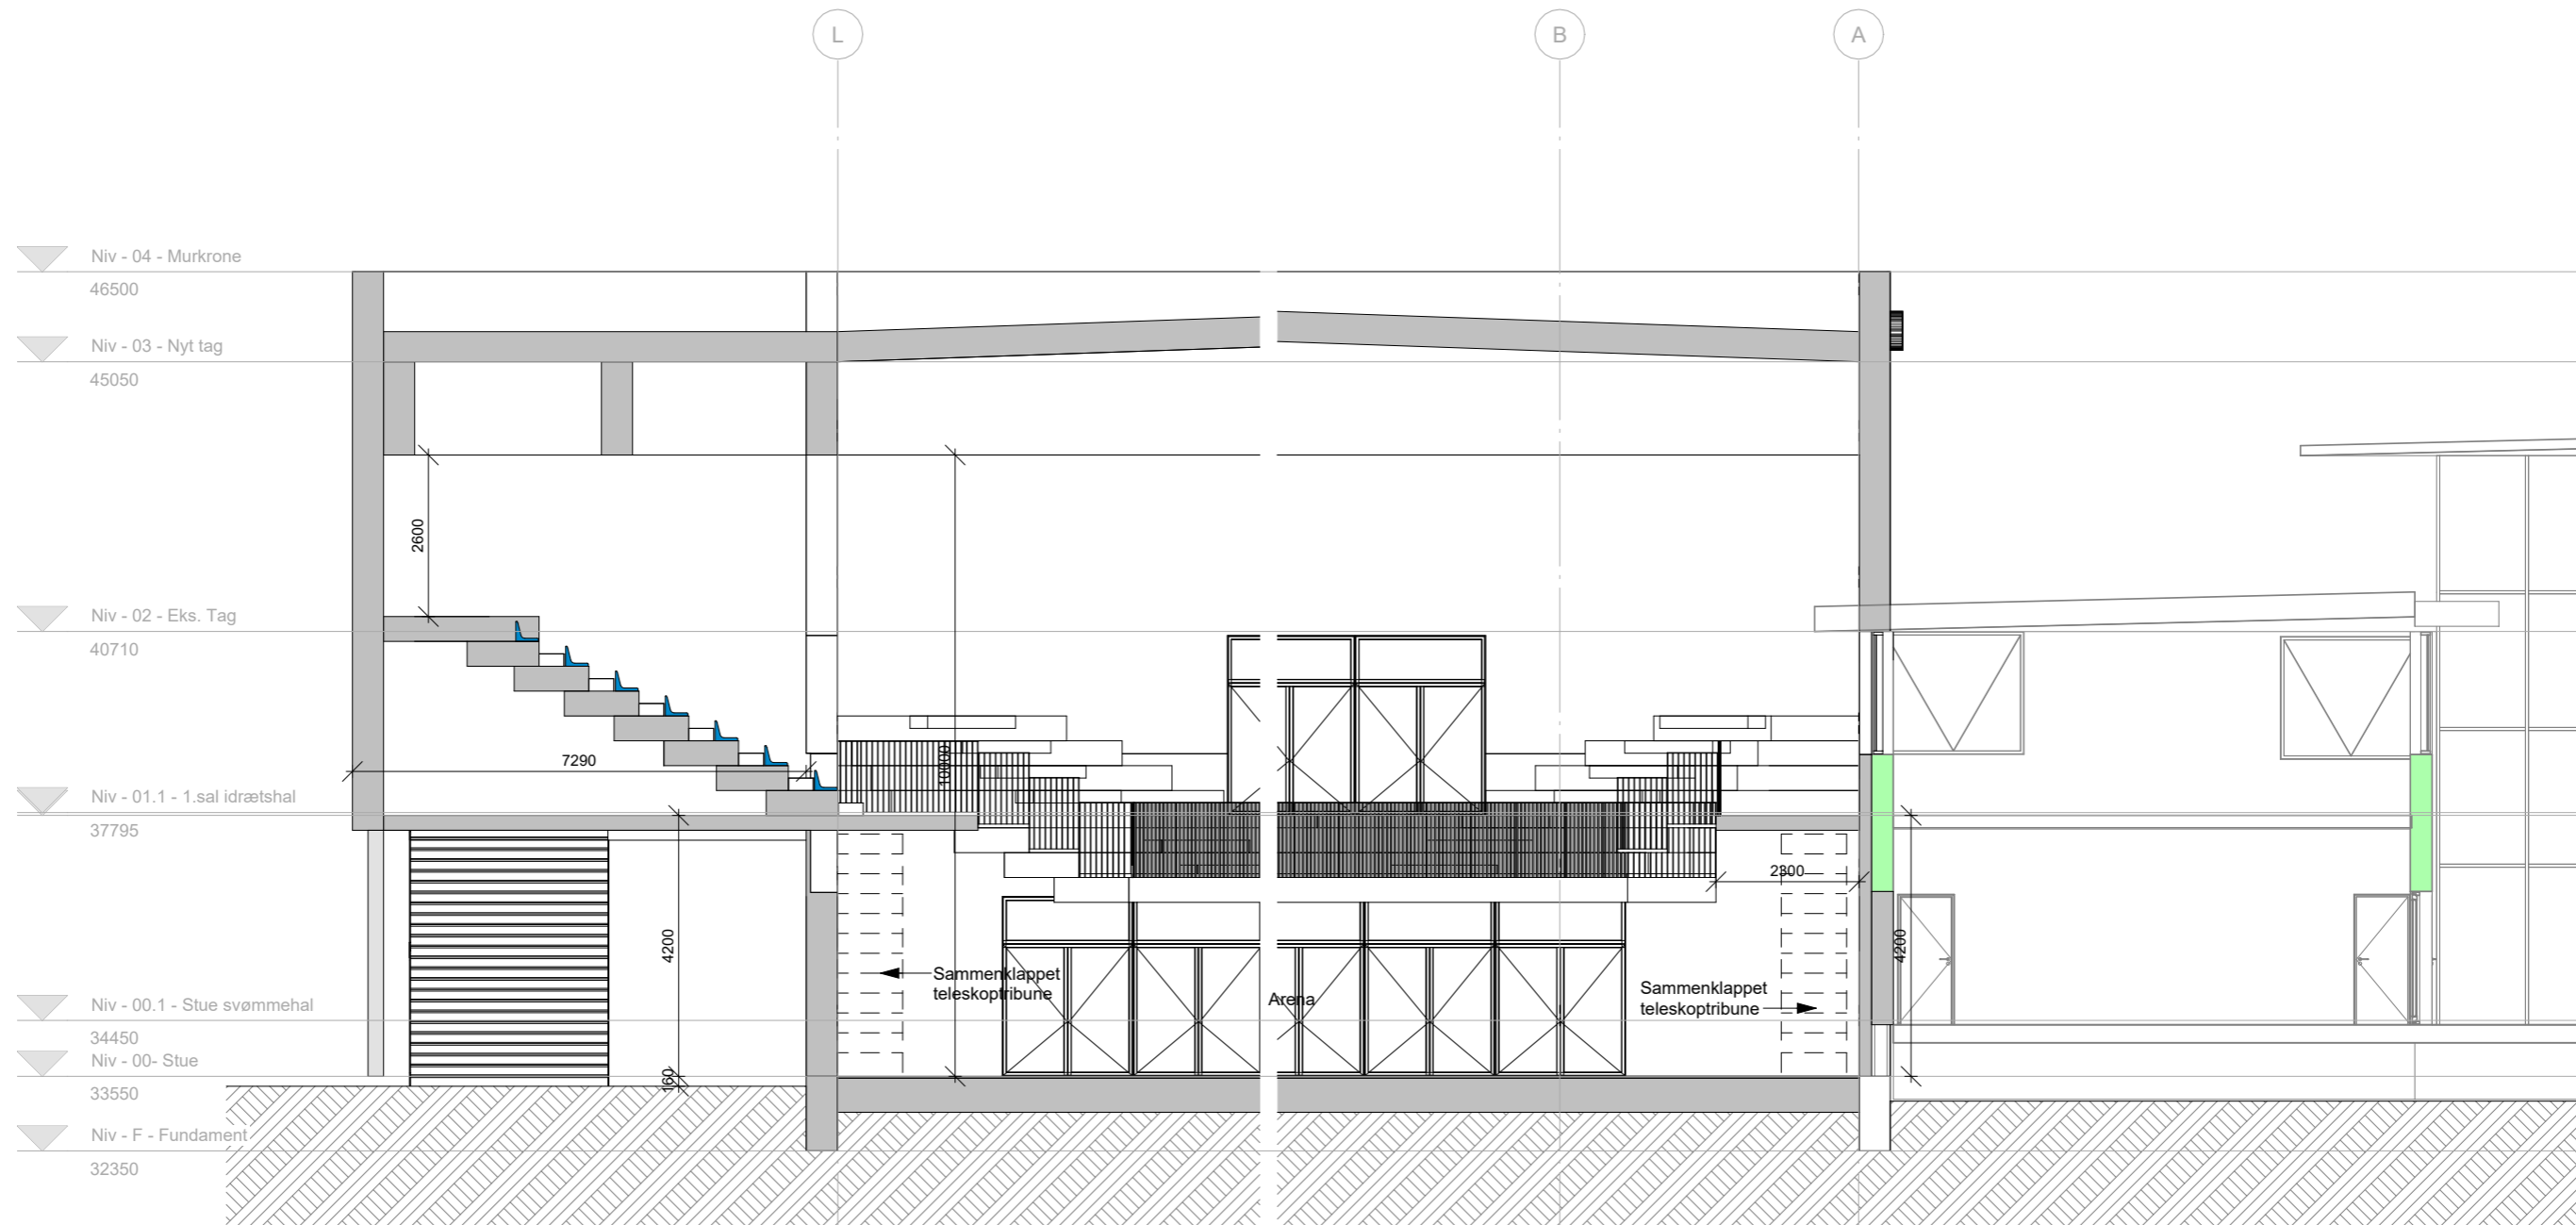

SNIT C-C - TVÆRSNIT - FREMTIDSVISION

UDVIKLING - SIC | NY ARENA | SAGS NR. 20070 | 2023.03.10

