



SVENDBORG ARENA


FORSLAG TIL NY MULTIARENA

2023.03.10

**SVENDBORG
EVENT**



BYGNINGENS SAMMENHÆNG
MED DET ØVRIGE CENTER

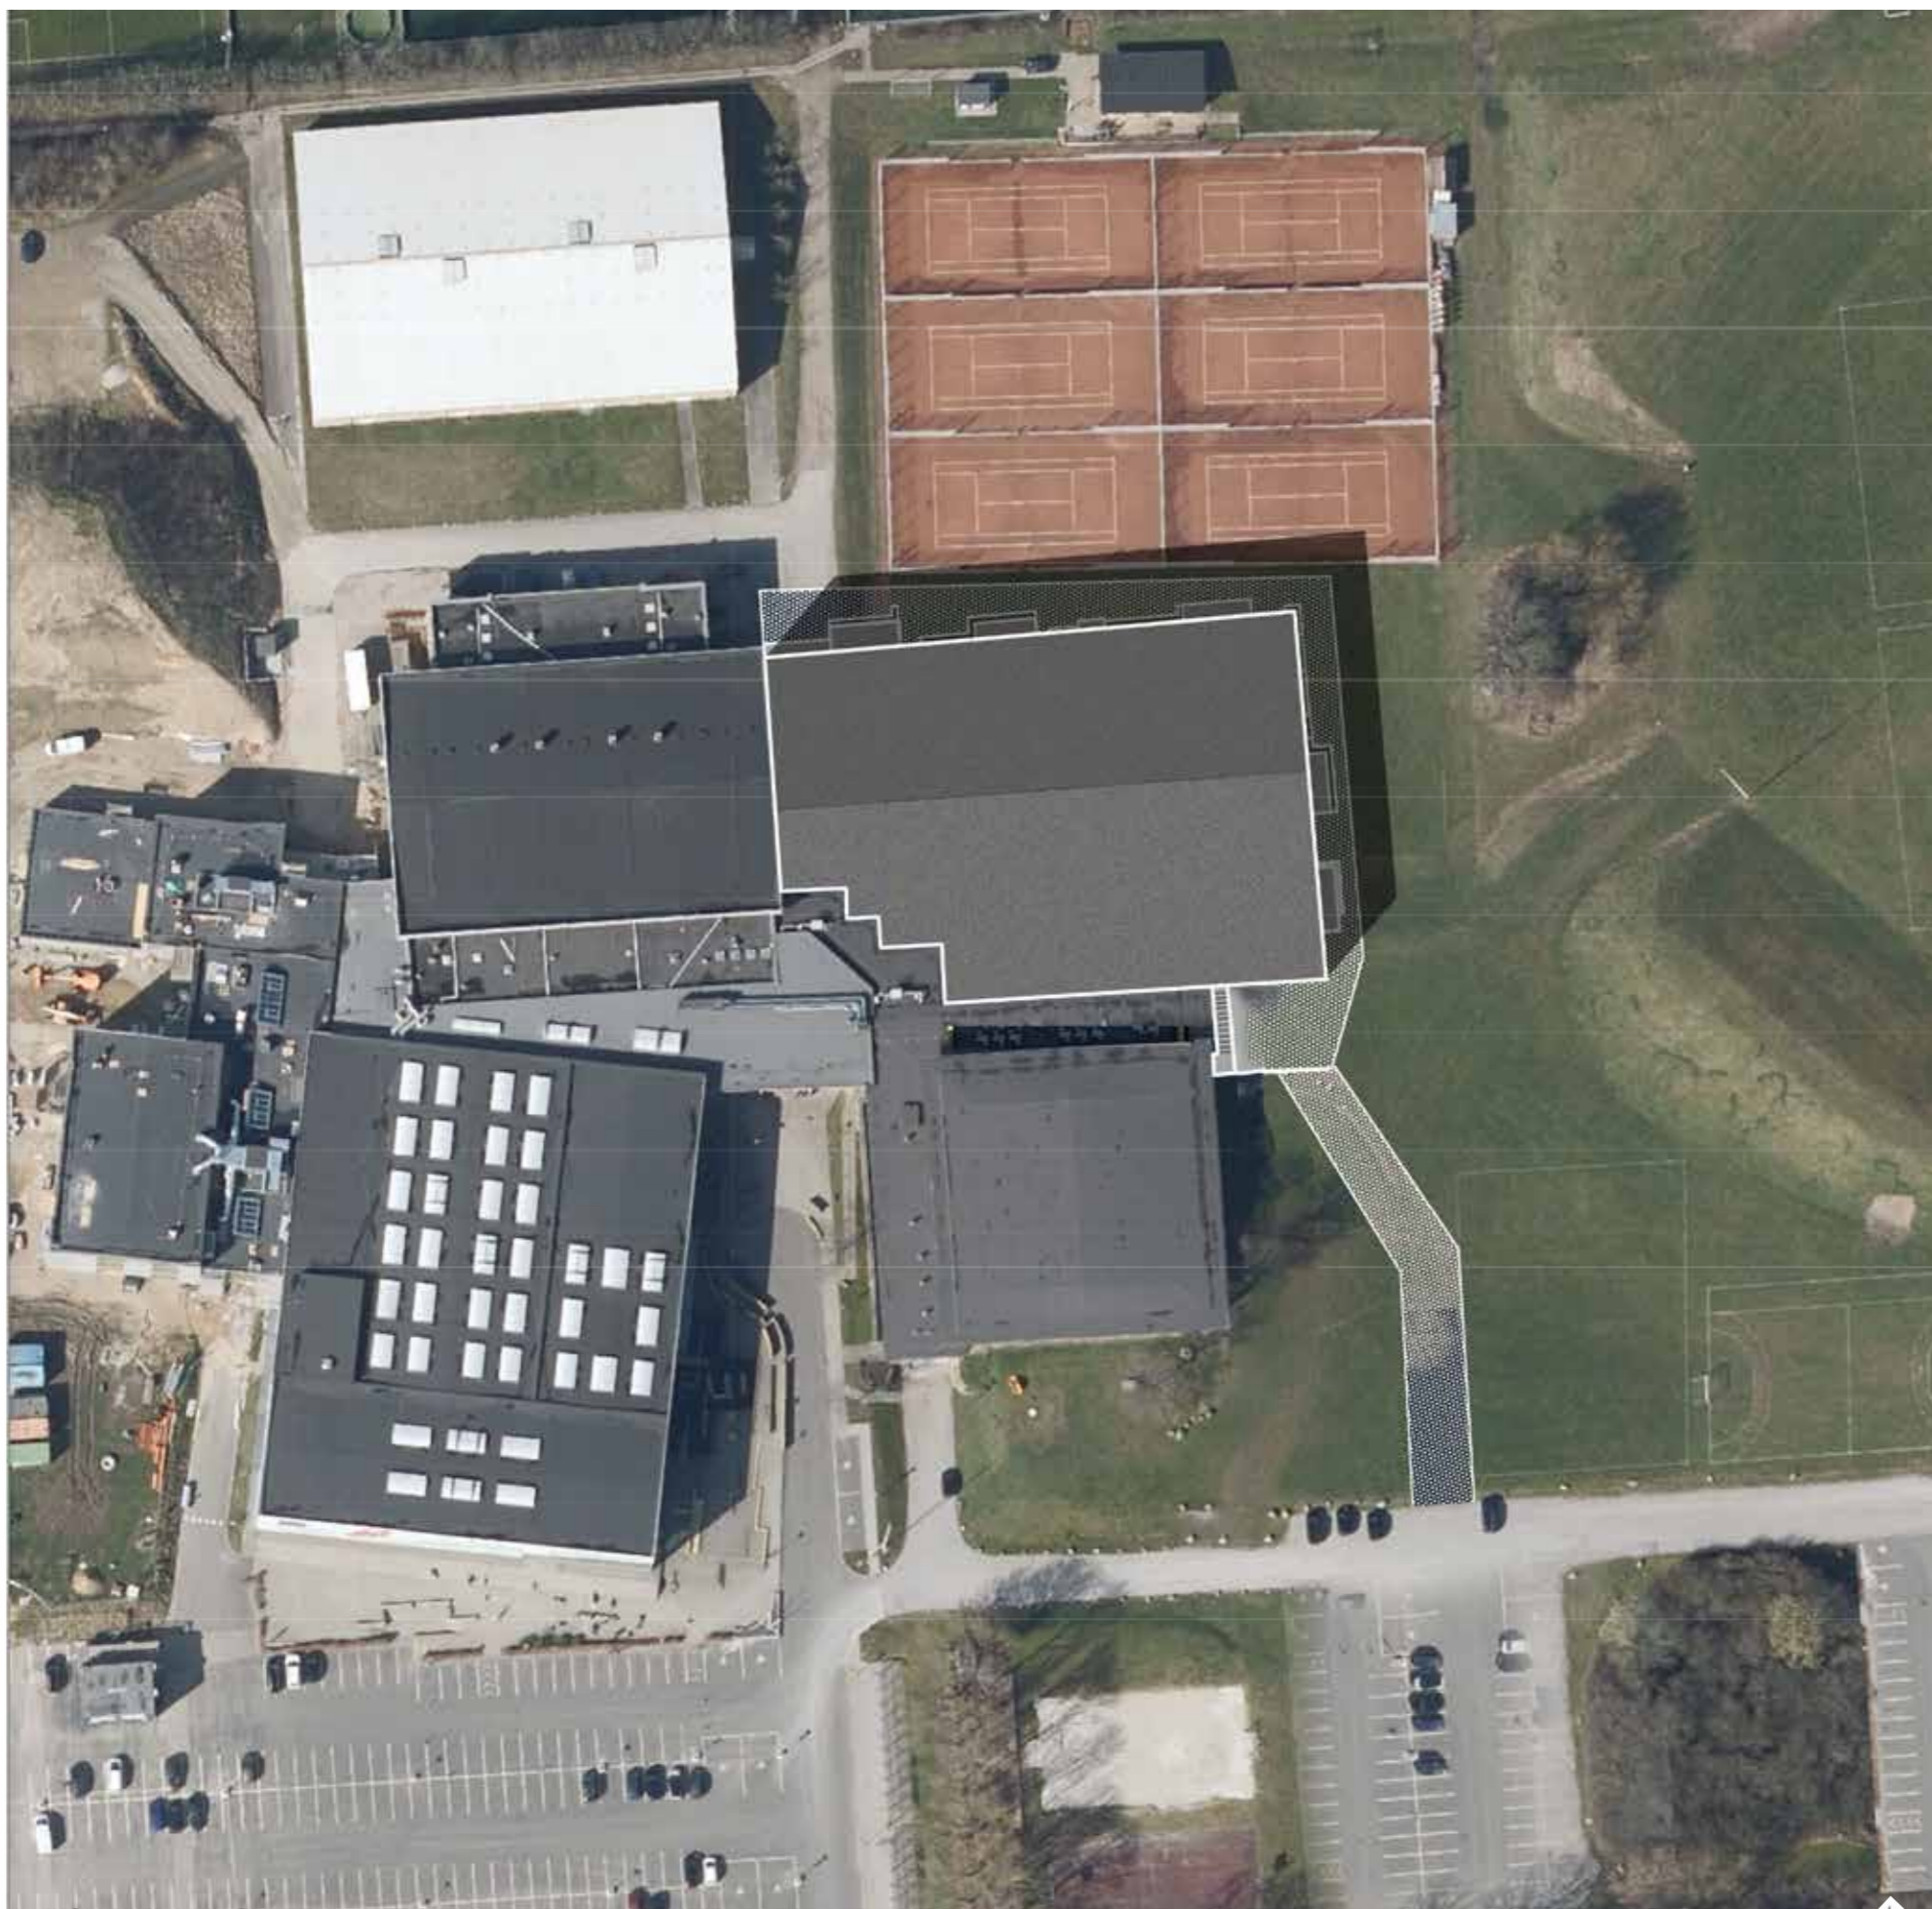


10M



SITUATIONSPLAN

UDVIKLING - SIC | NY ARENA | SAGS NR. 20070 | 2023.03.10



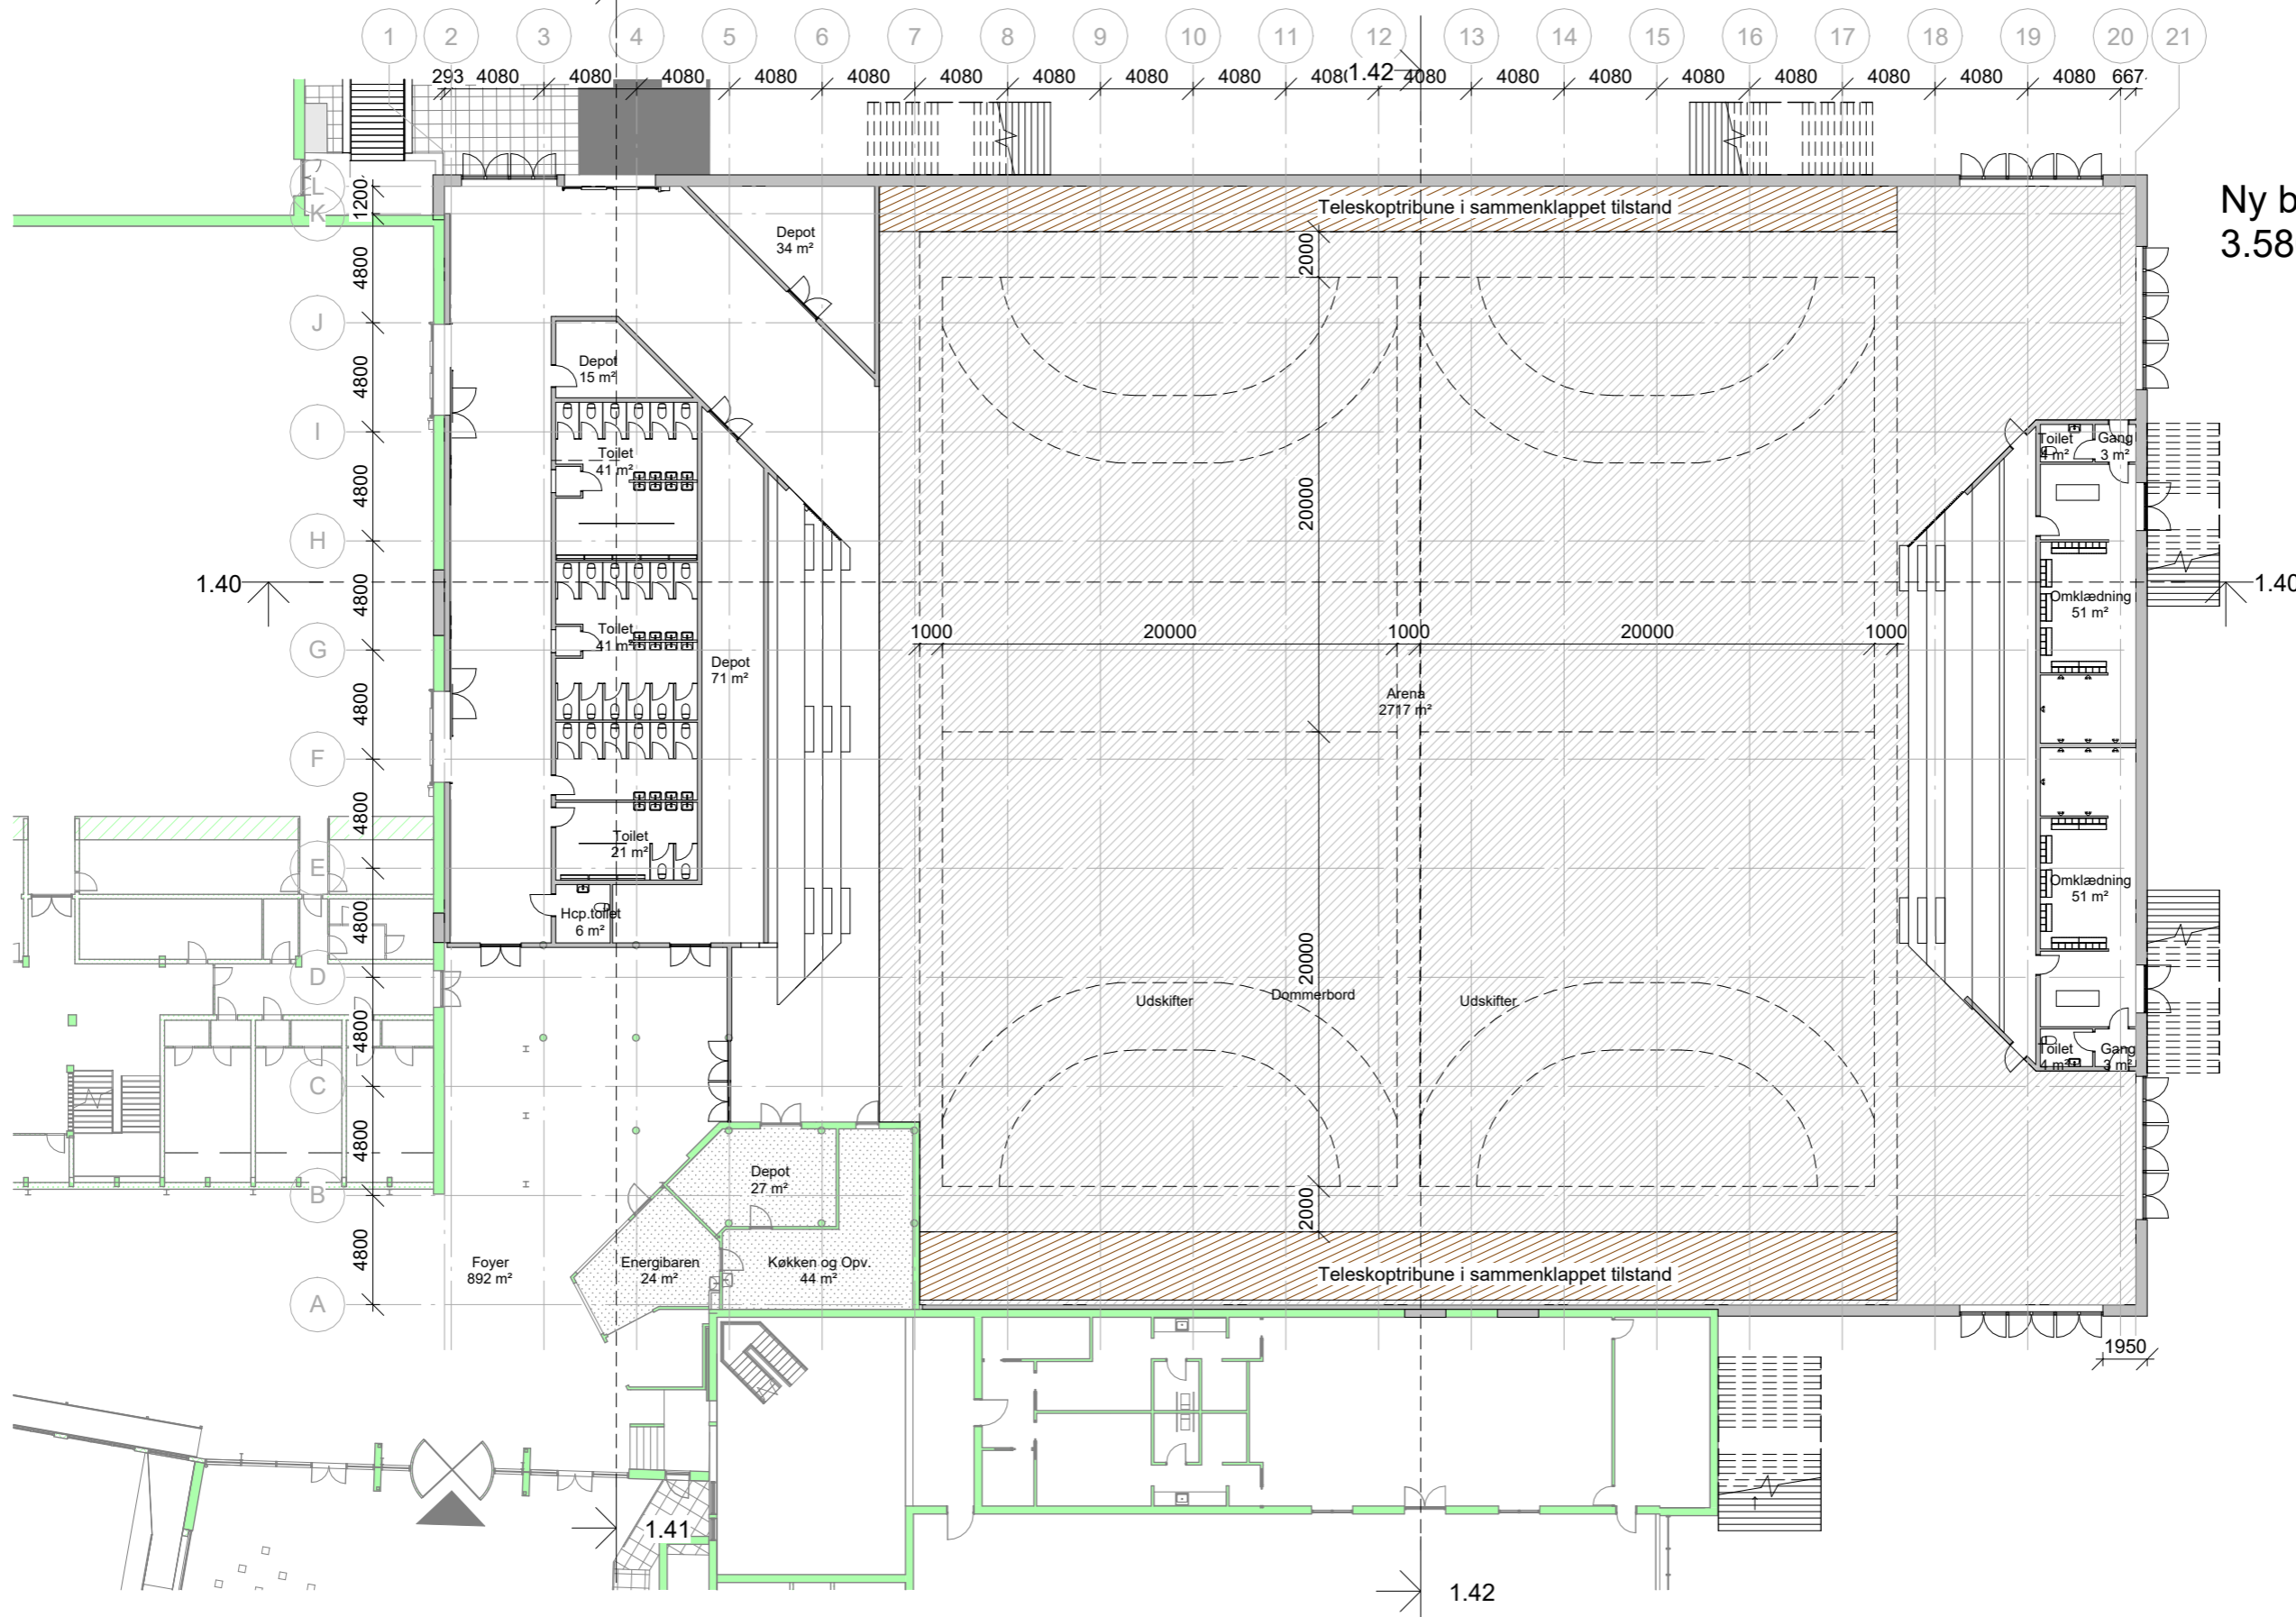


Ny bebyggelse i stueplan
3.580 m²

STUEPLAN - HÅNDBOLD 2 BANER

UDVIKLING - SIC | NY ARENA | SAGS NR. 20070 | 2023.03.10



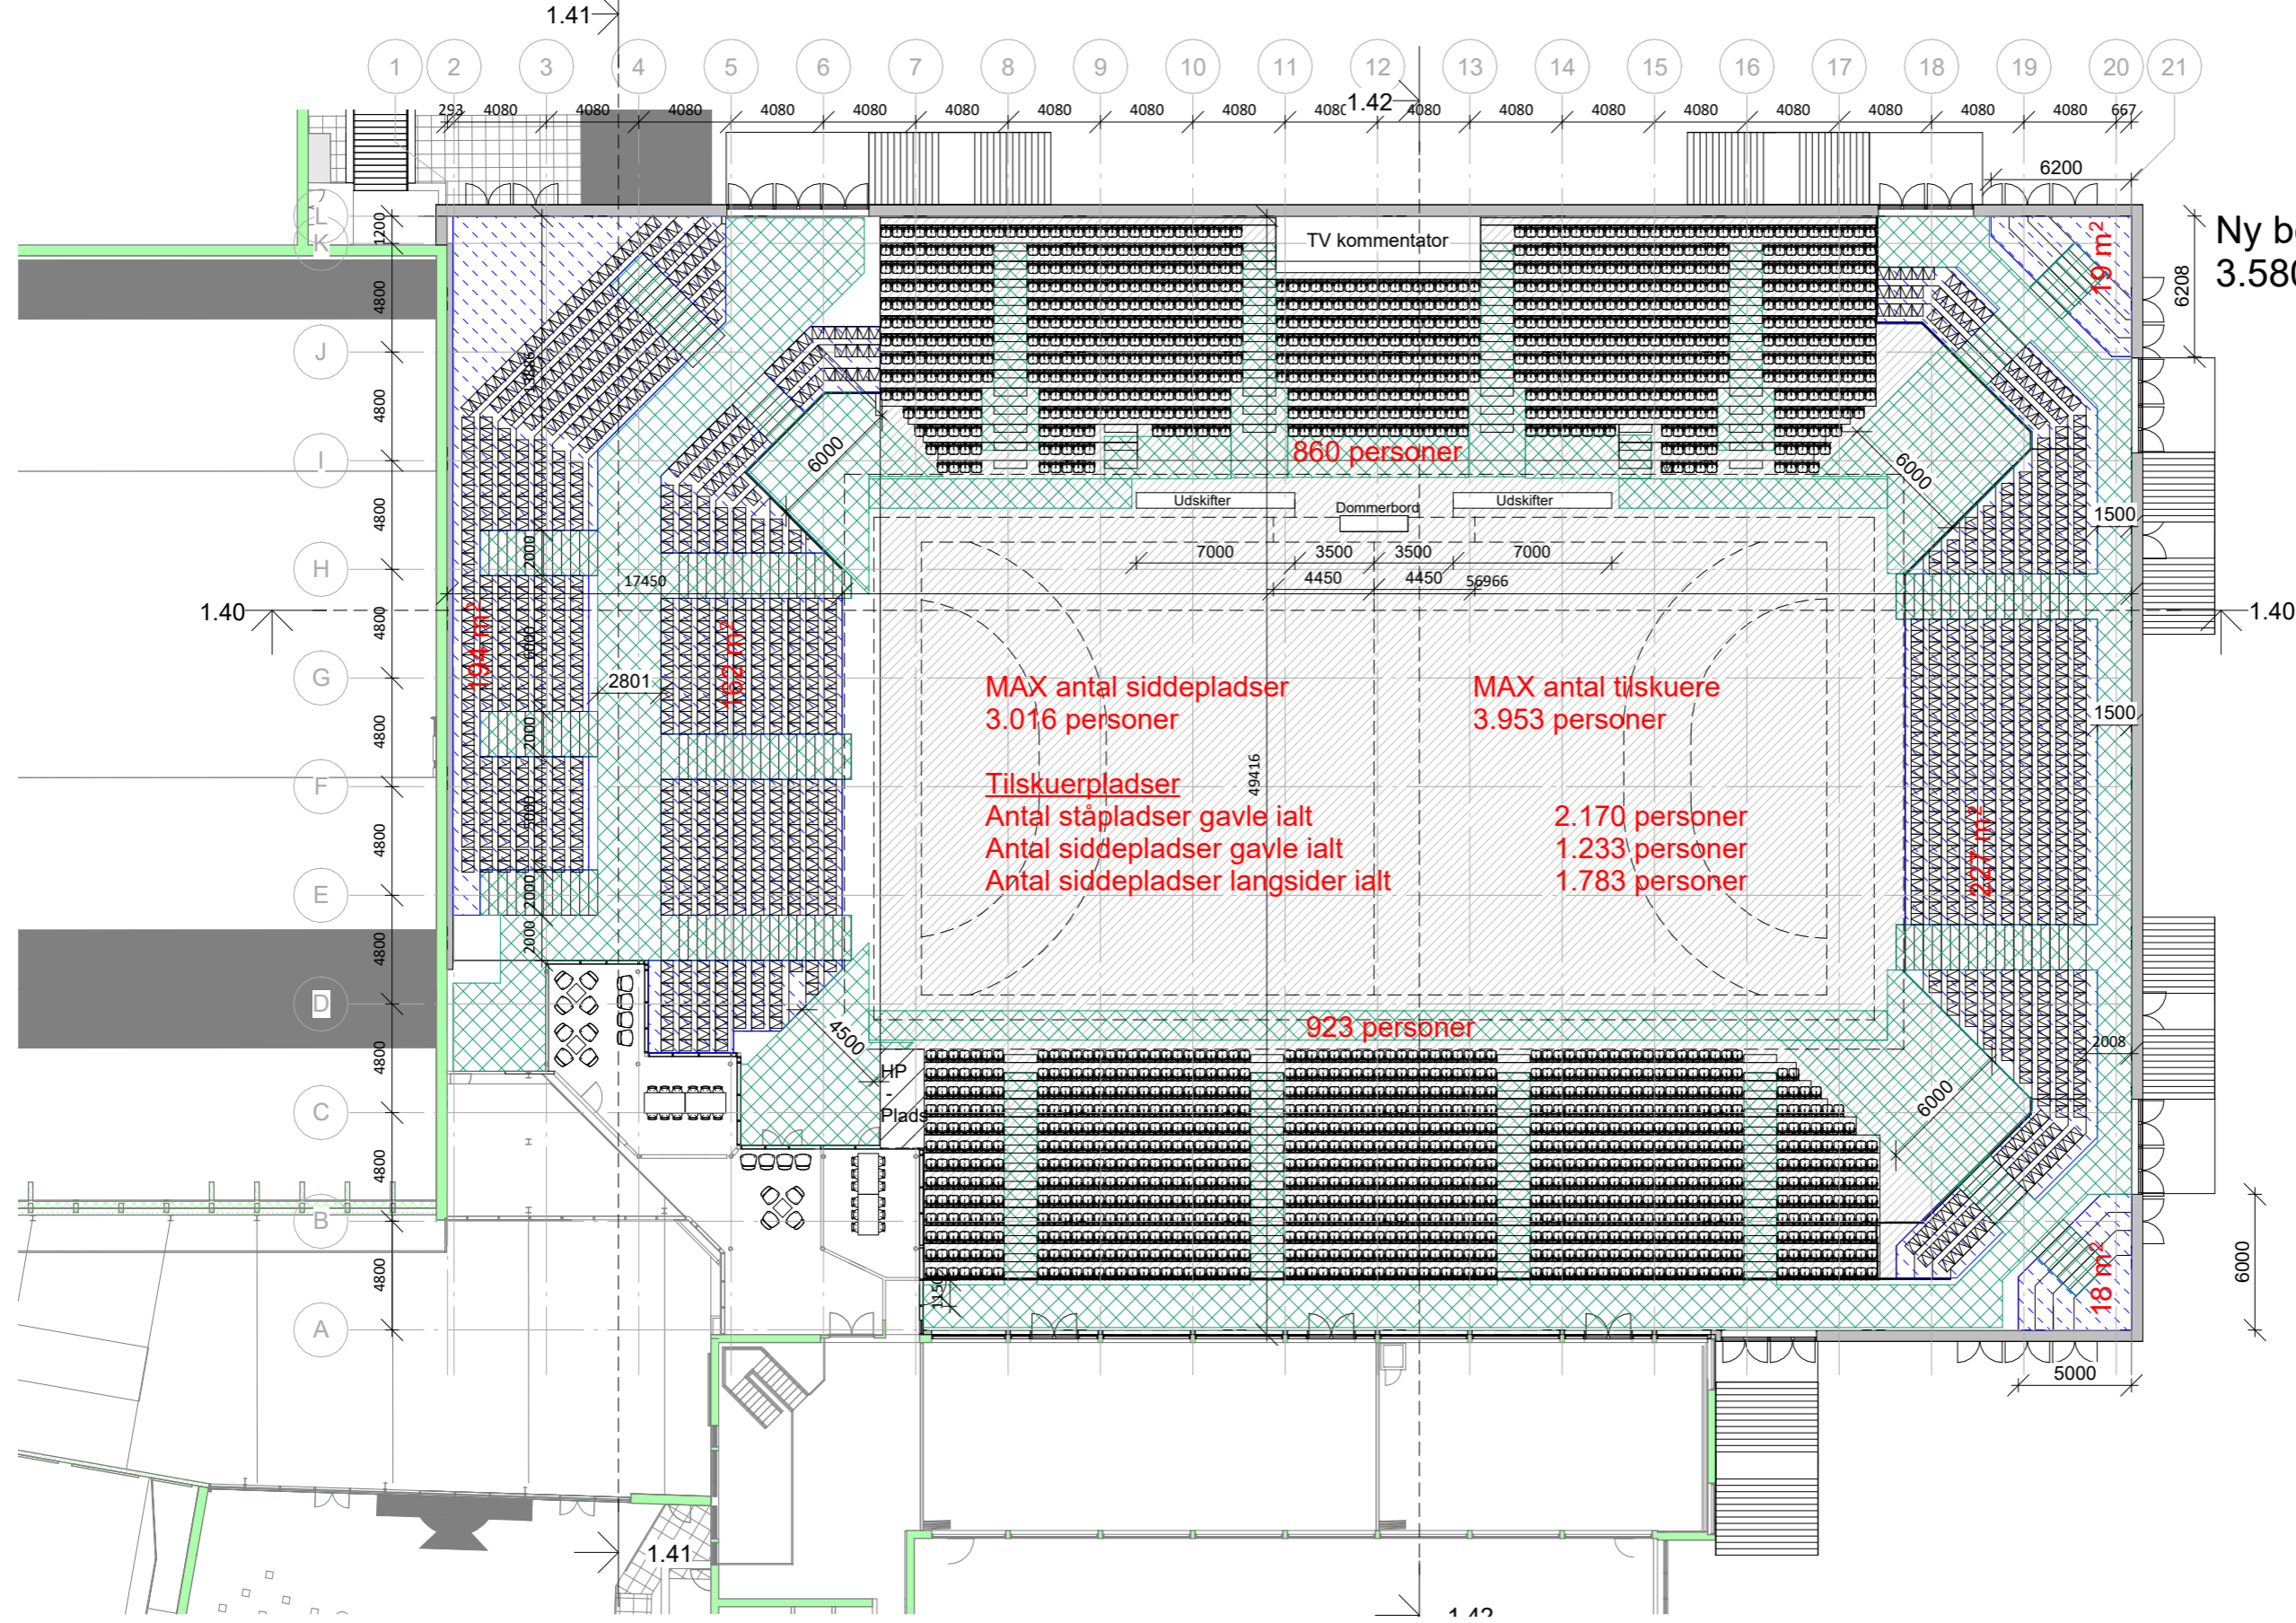

Ny bebyggelse i stueplan
3.580 m²

TV kommentator

860 personer

MAX antal siddepladser
3.016 personer

MAX antal tilskuere
3.953 personer

Tilskuerpladser
Antal ståpladser gavle ialt
Antal siddepladser gavle ialt
Antal siddepladser langsider ialt



2.170 personer
1.233 personer
1.783 personer

923 personer

19 m²

18 m²

Signaturforklaring

-  Flugtvej / Gang
-  Ståpladser

1. SAL / TILSKUEROVERSIGT





INSPIRATION TIL INTERIØR

UDVIKLING - SIC | NY ARENA | SAGS NR. 20070 | 2023.03.10





FACADE PRINCIP

UDVIKLING - SIC | NY ARENA | SAGS NR. 20070 | 2023.03.10






FACADE PRINCIP

UDVIKLING - SIC | NY ARENA | SAGS NR. 20070 | 2023.03.10



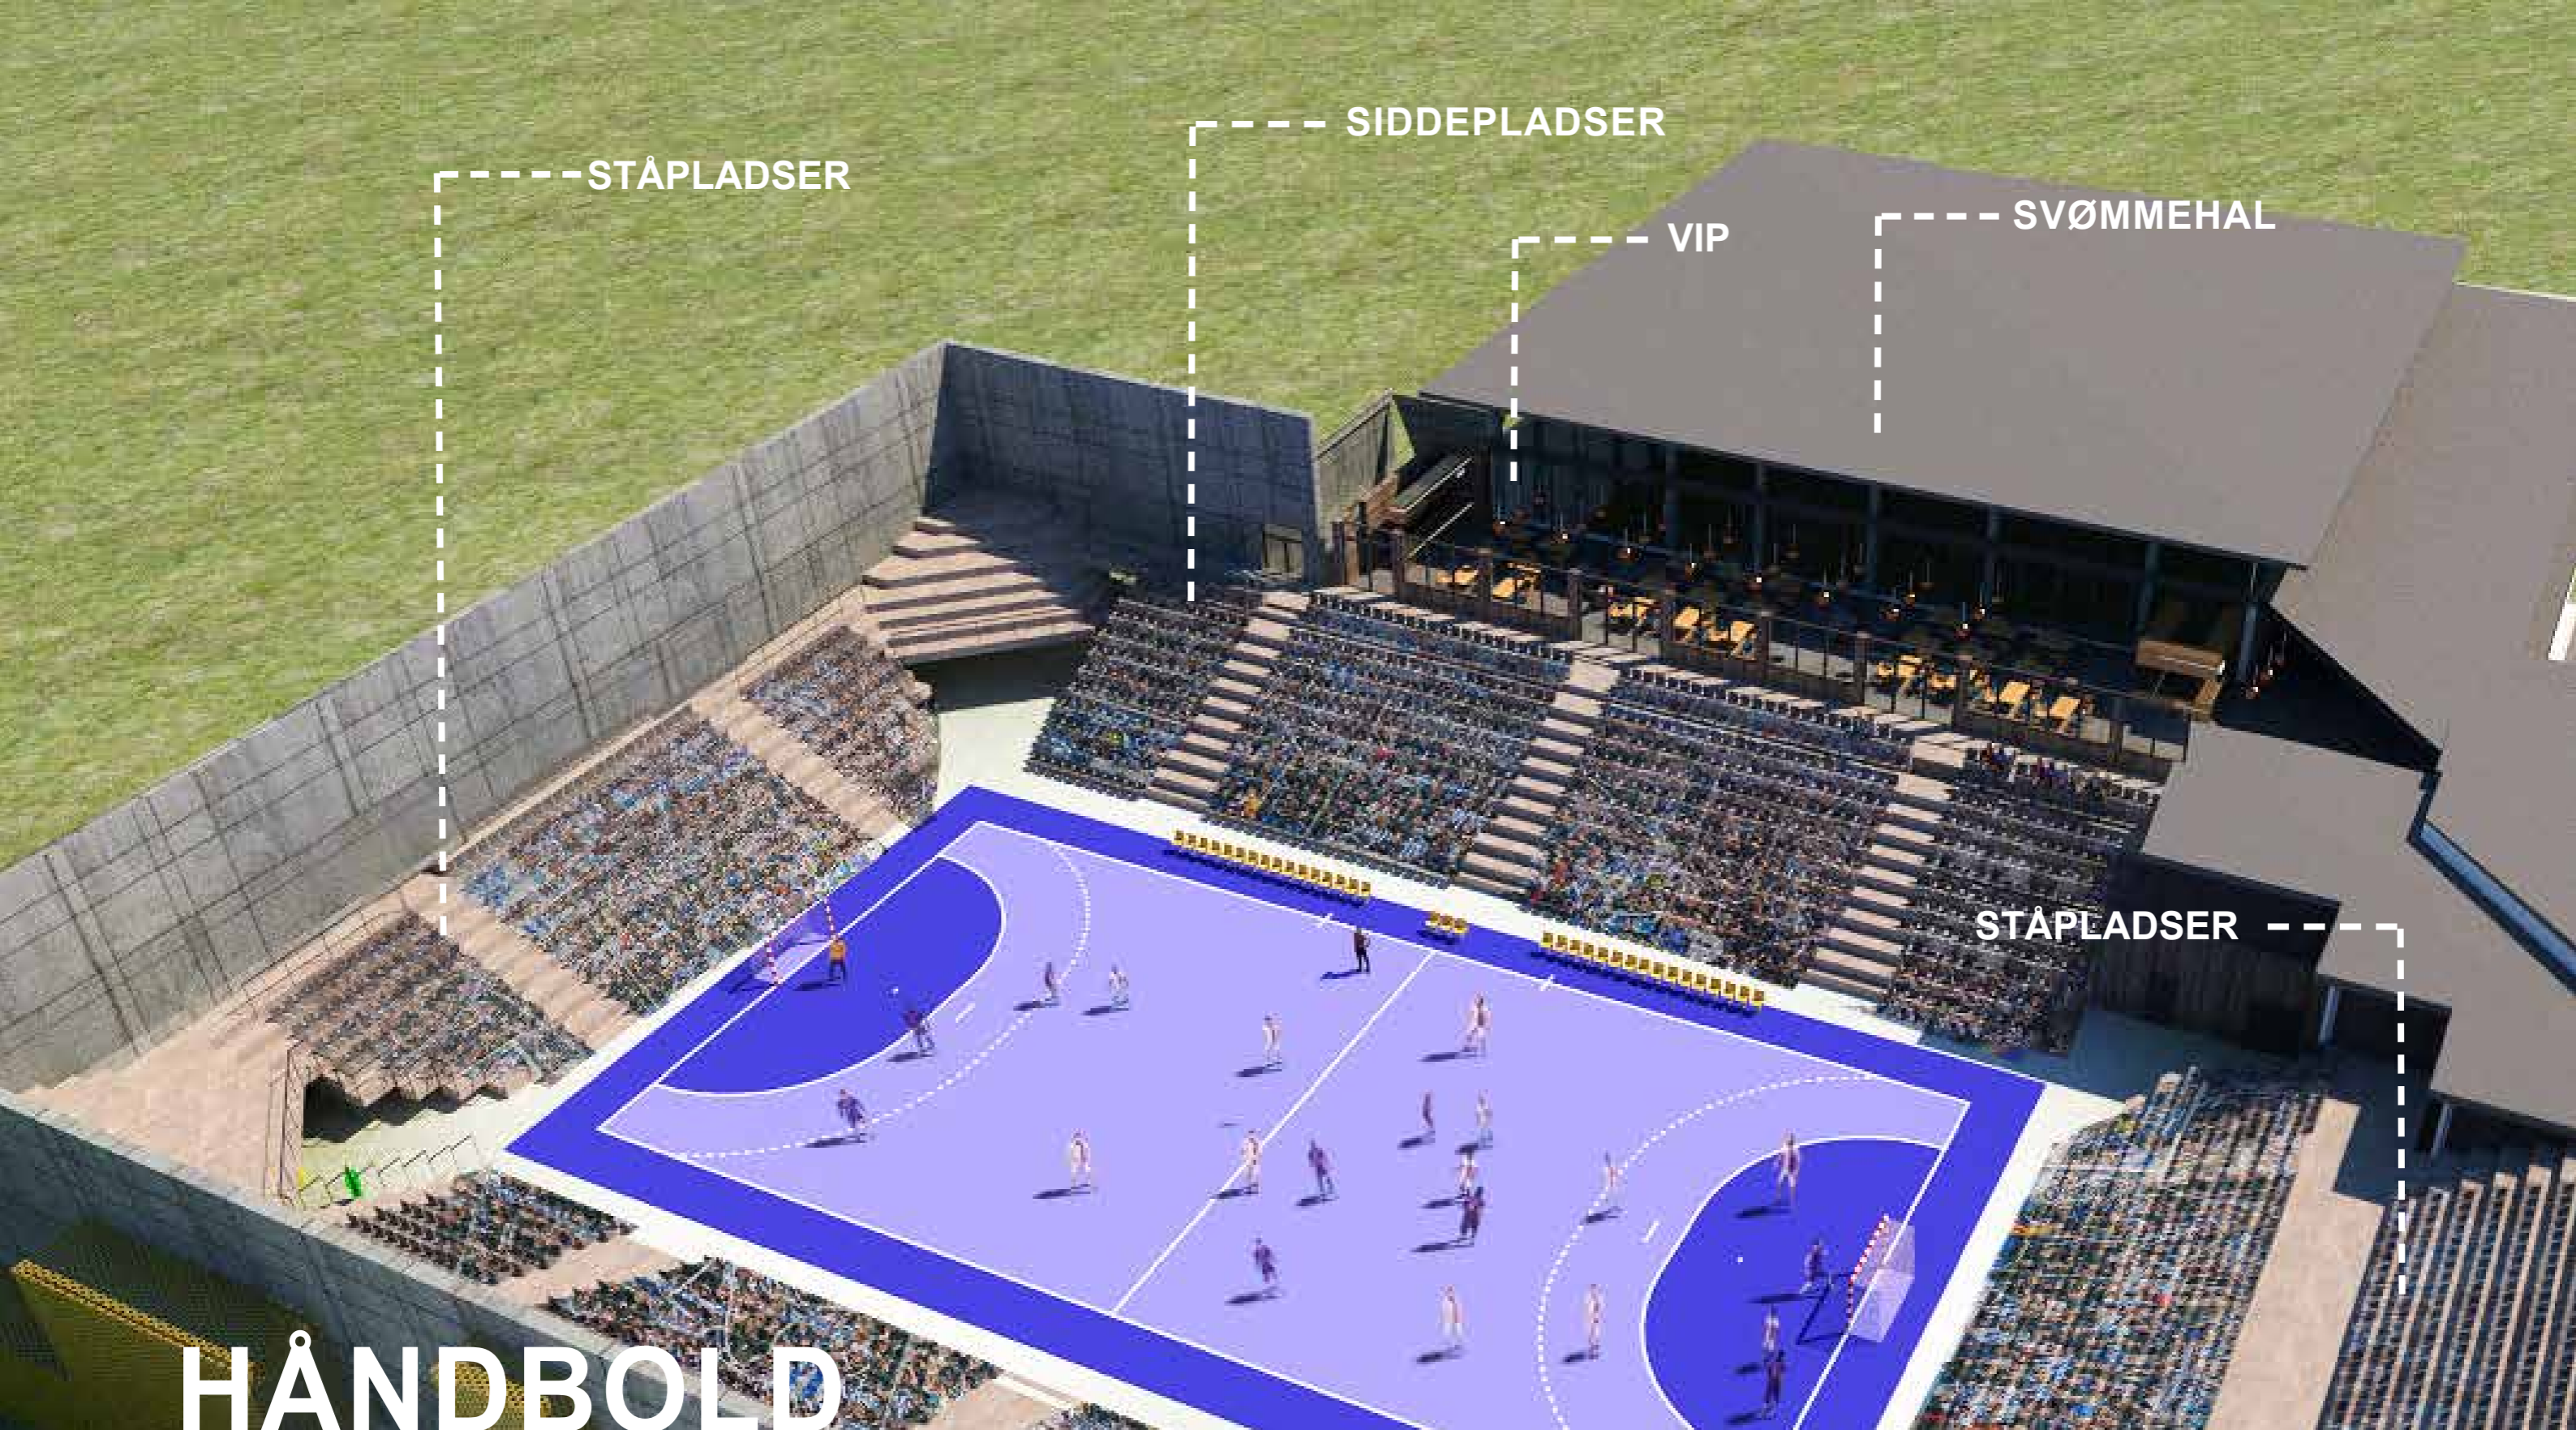


HÅNDBOLD

AKSONOMETRI

UDVIKLING - SIC | NY ARENA | SAGS NR. 20070 | 2023.03.10



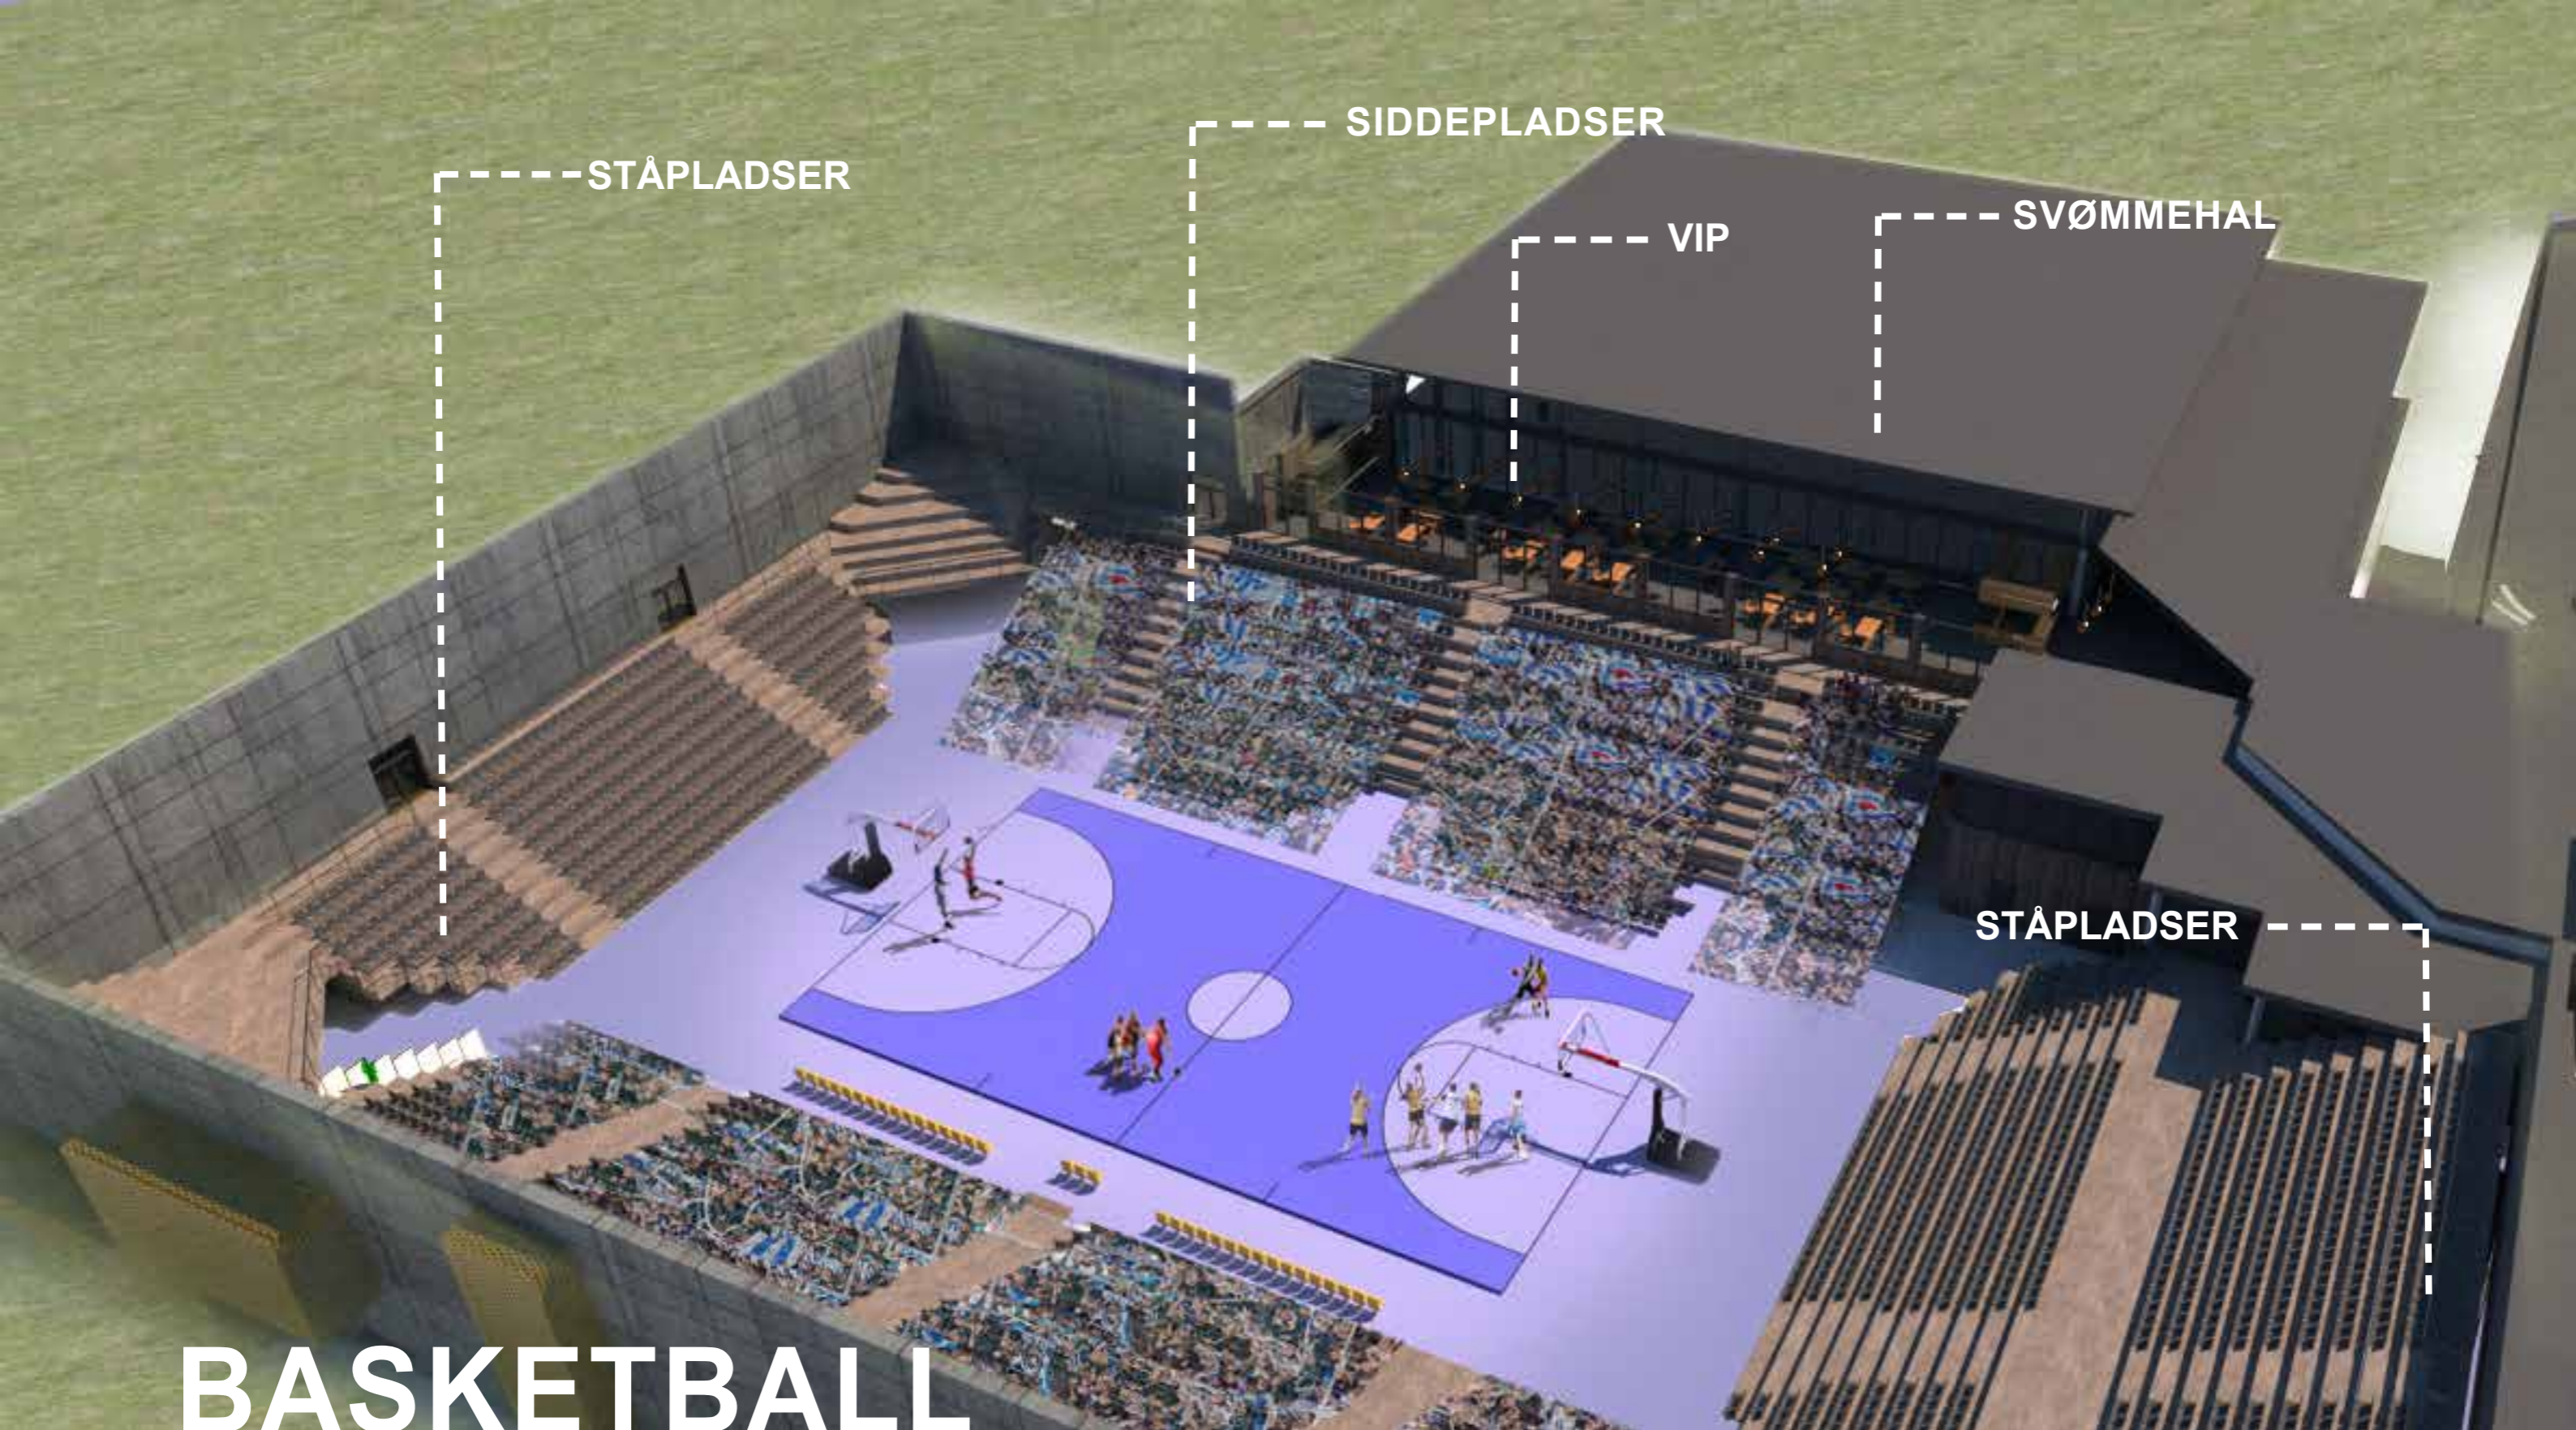

STÅPLADSER

SIDDEPLADSER

VIP

SVØMMEHAL

STÅPLADSER


BASKETBALL

AKSONOMETRI

UDVIKLING - SIC | NY ARENA | SAGS NR. 20070 | 2023.03.10

SVENDBORG
EVENT



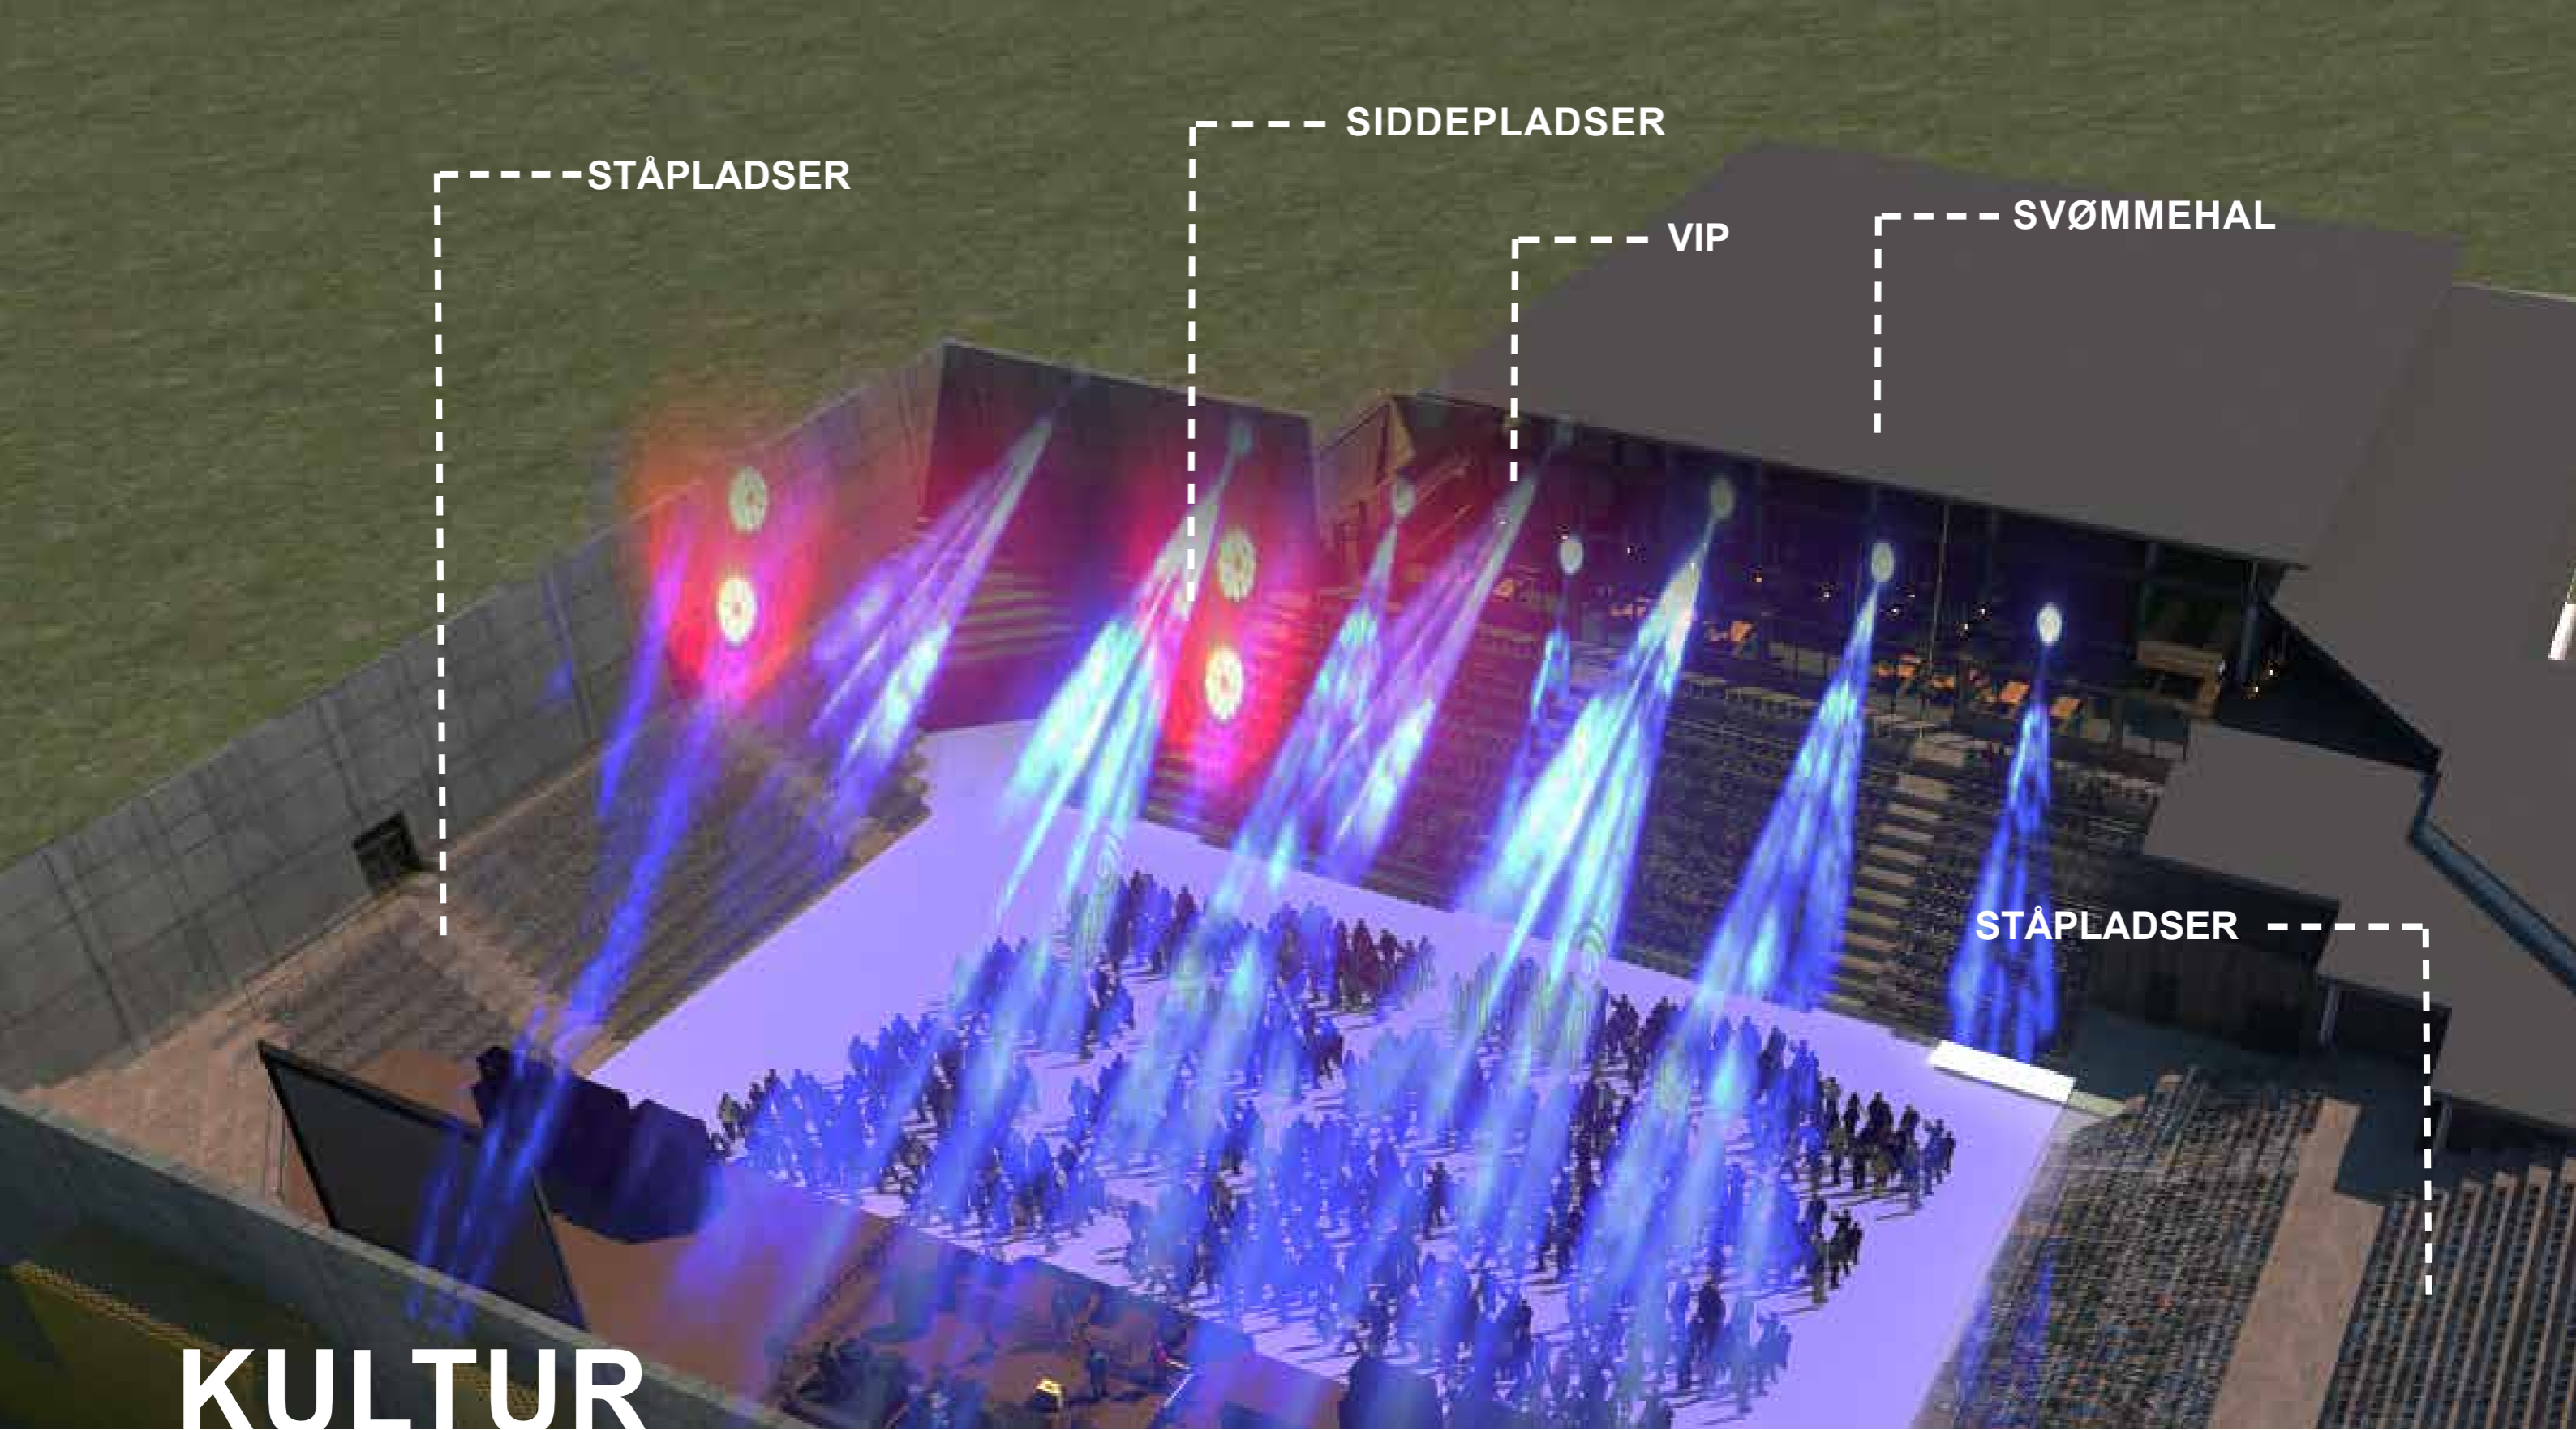

STÅPLADSER

SIDDEPLADSER

VIP

SVØMMEHAL

STÅPLADSER


KULTUR

AKSONOMETRI

UDVIKLING - SIC | NY ARENA | SAGS NR. 20070 | 2023.03.10

SVENDBORG
EVENT




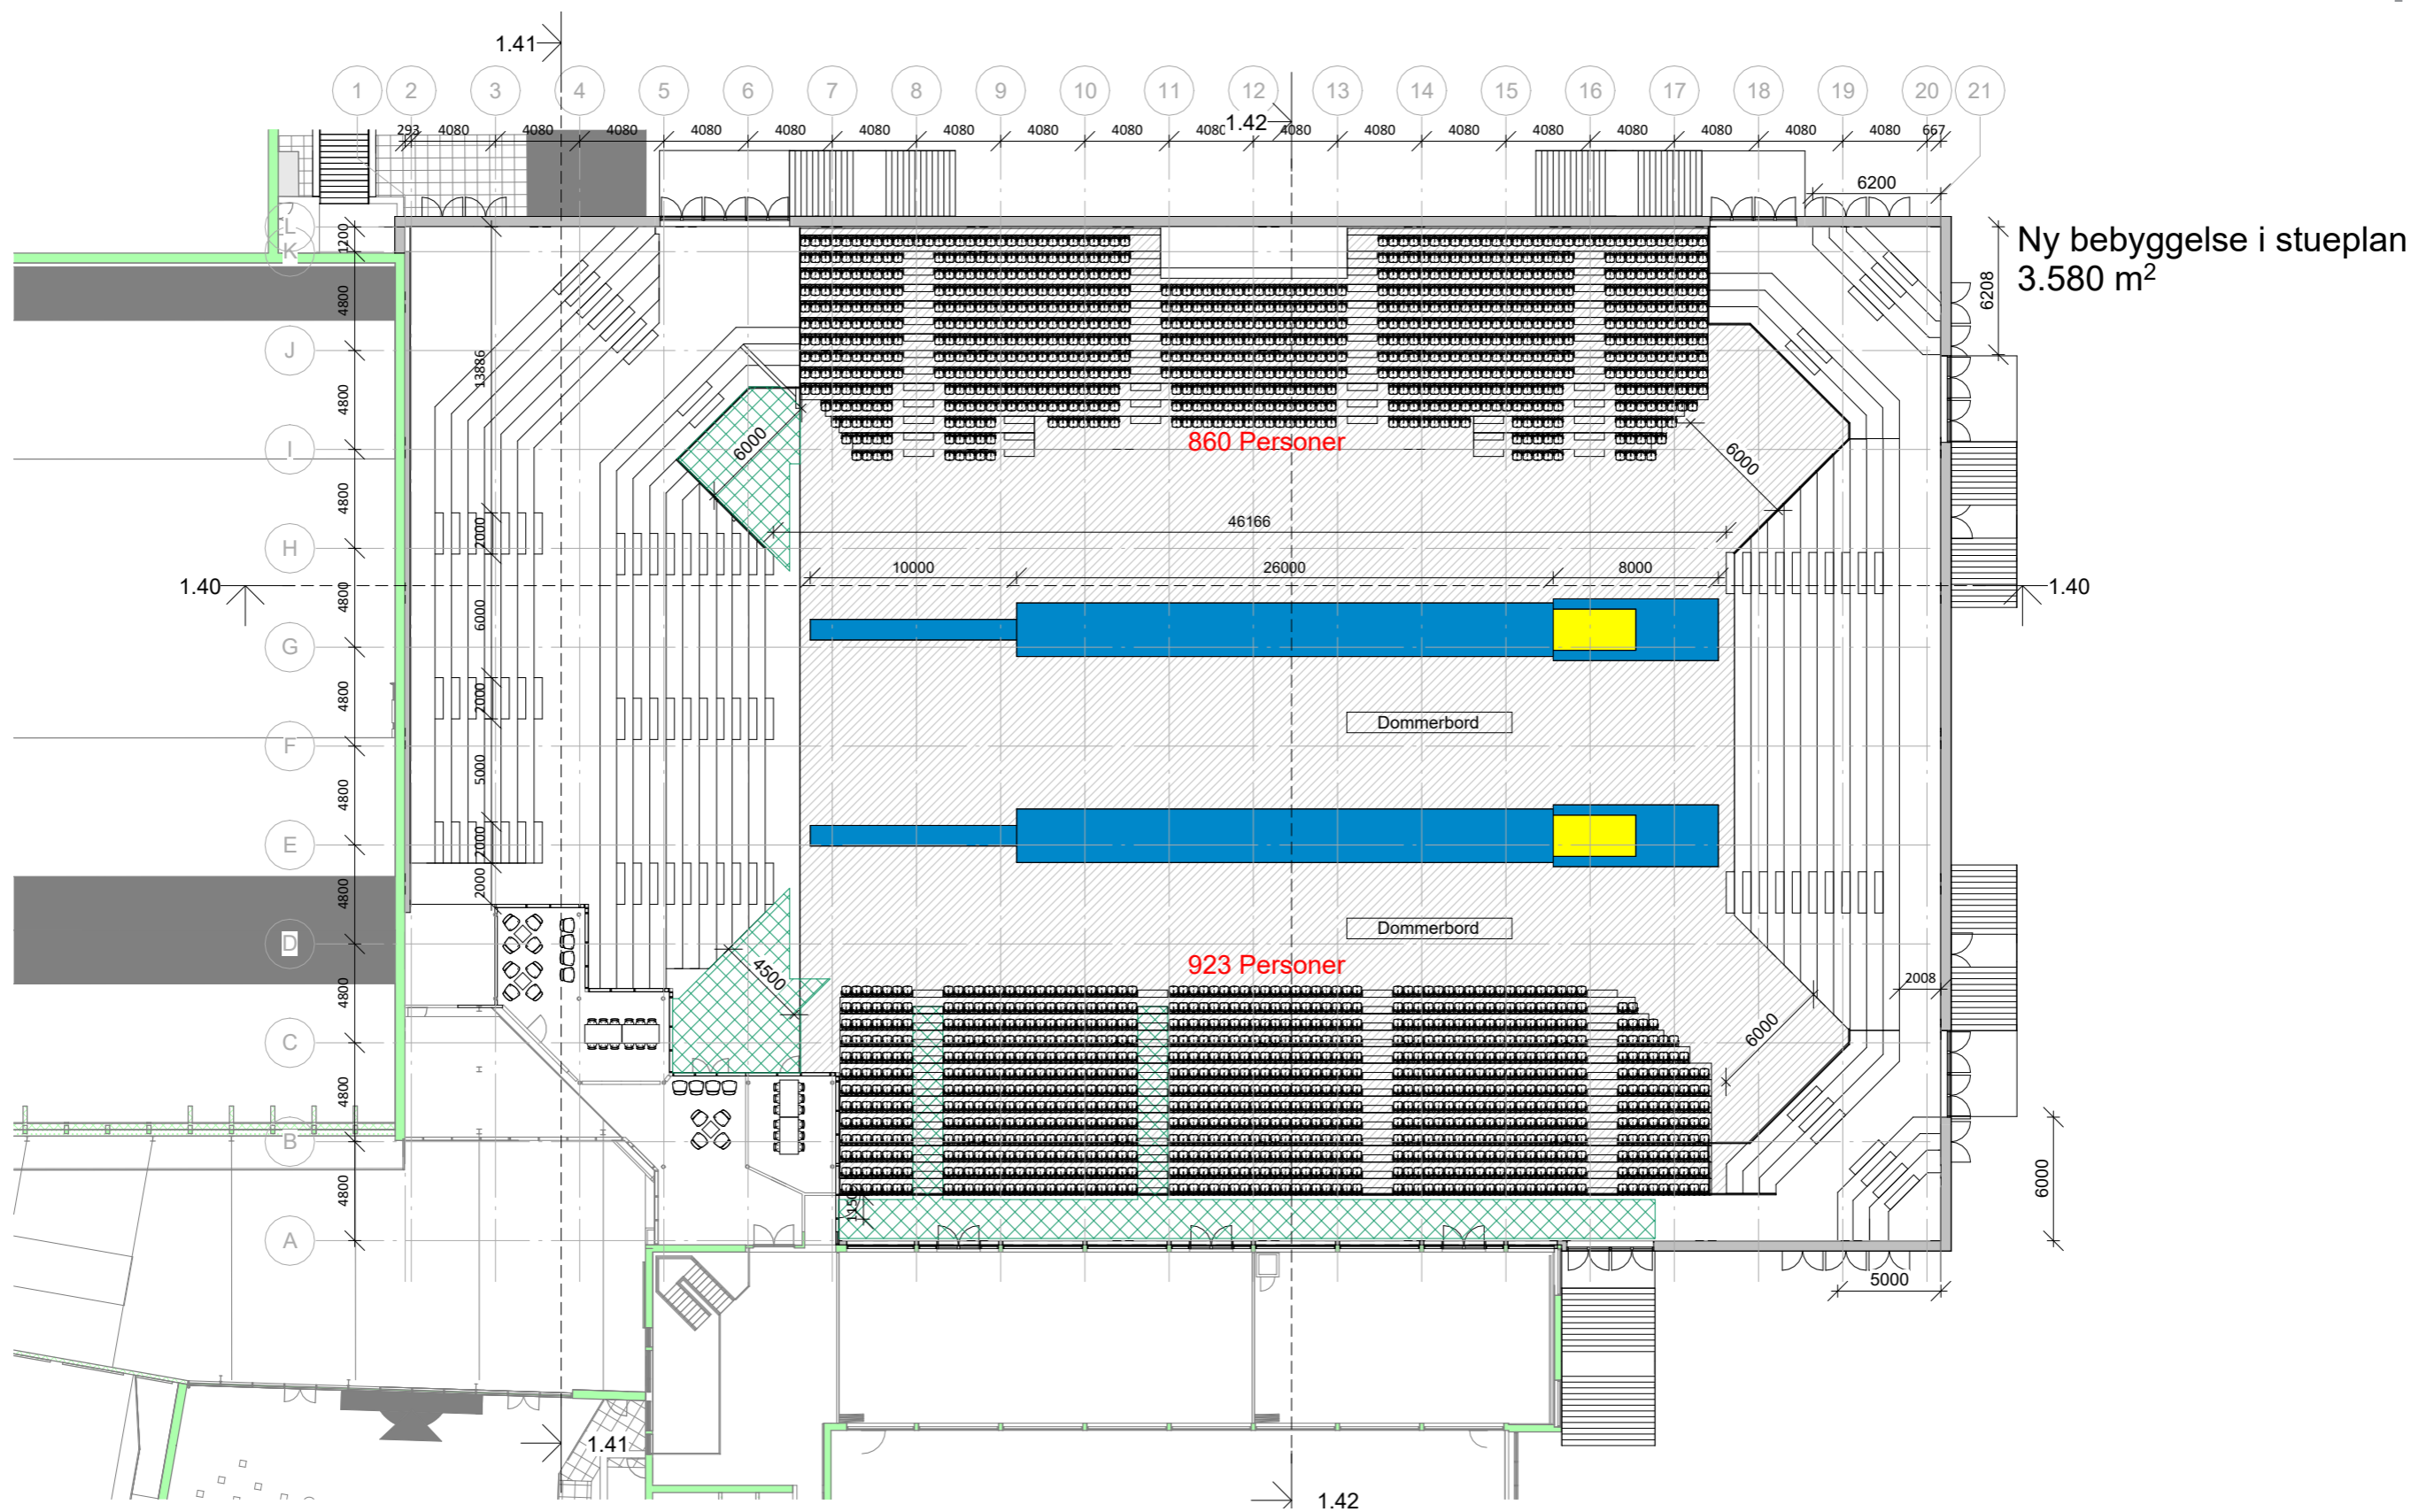


OPSTILLING TIL TOMBLINGKONKURRENCE

UDVIKLING - SIC | NY ARENA | SAGS NR. 20070 | 2023.03.10



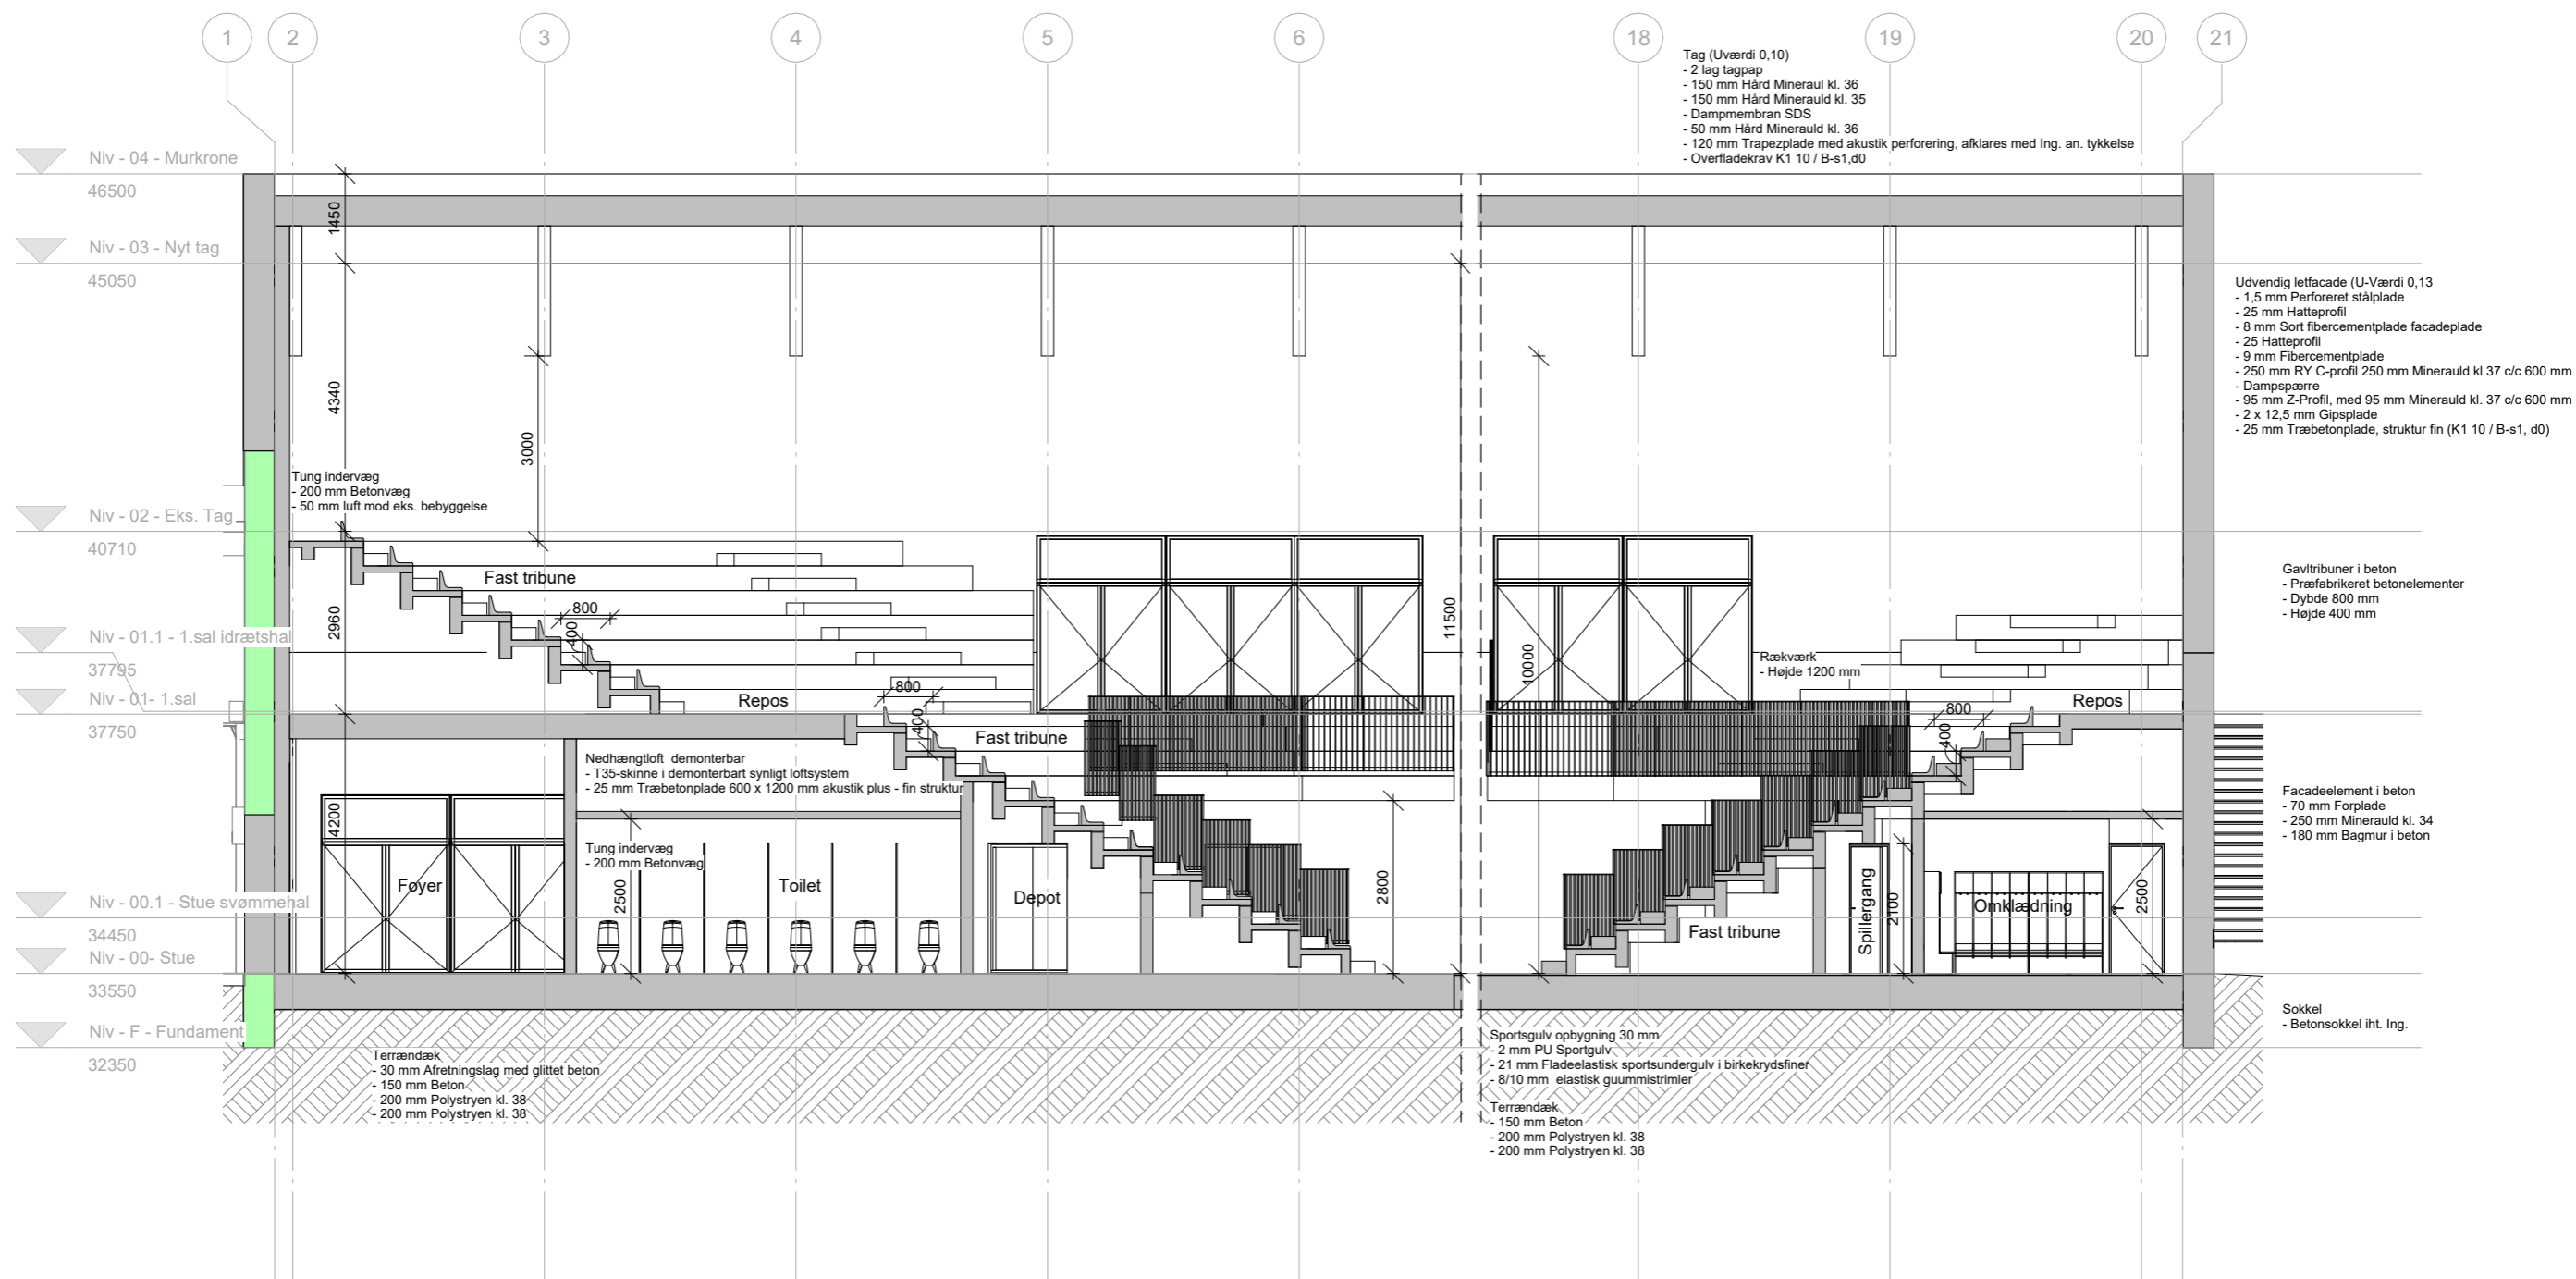


SNIT A-A - LÆNGDESNIT

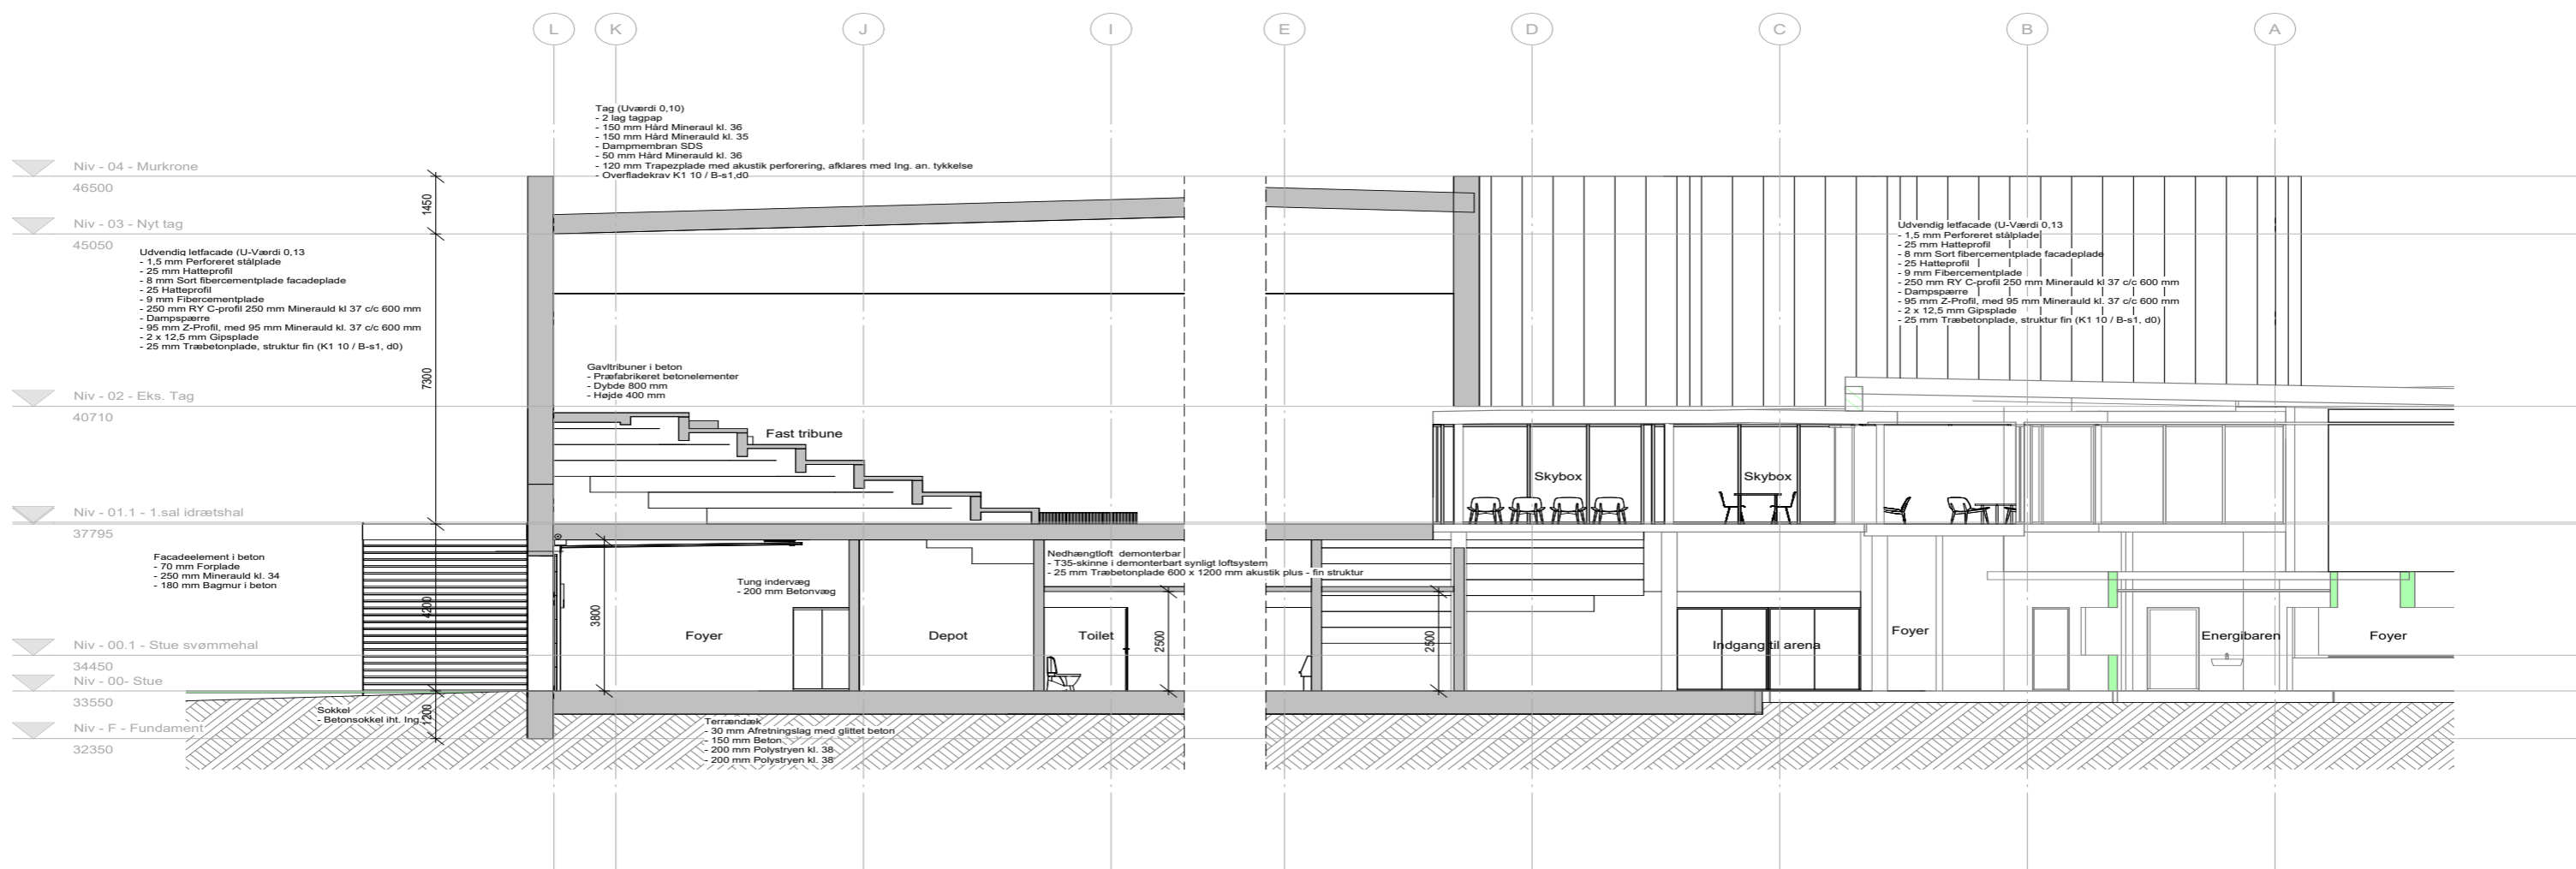

SNIT B-B - TVÆRSNIT




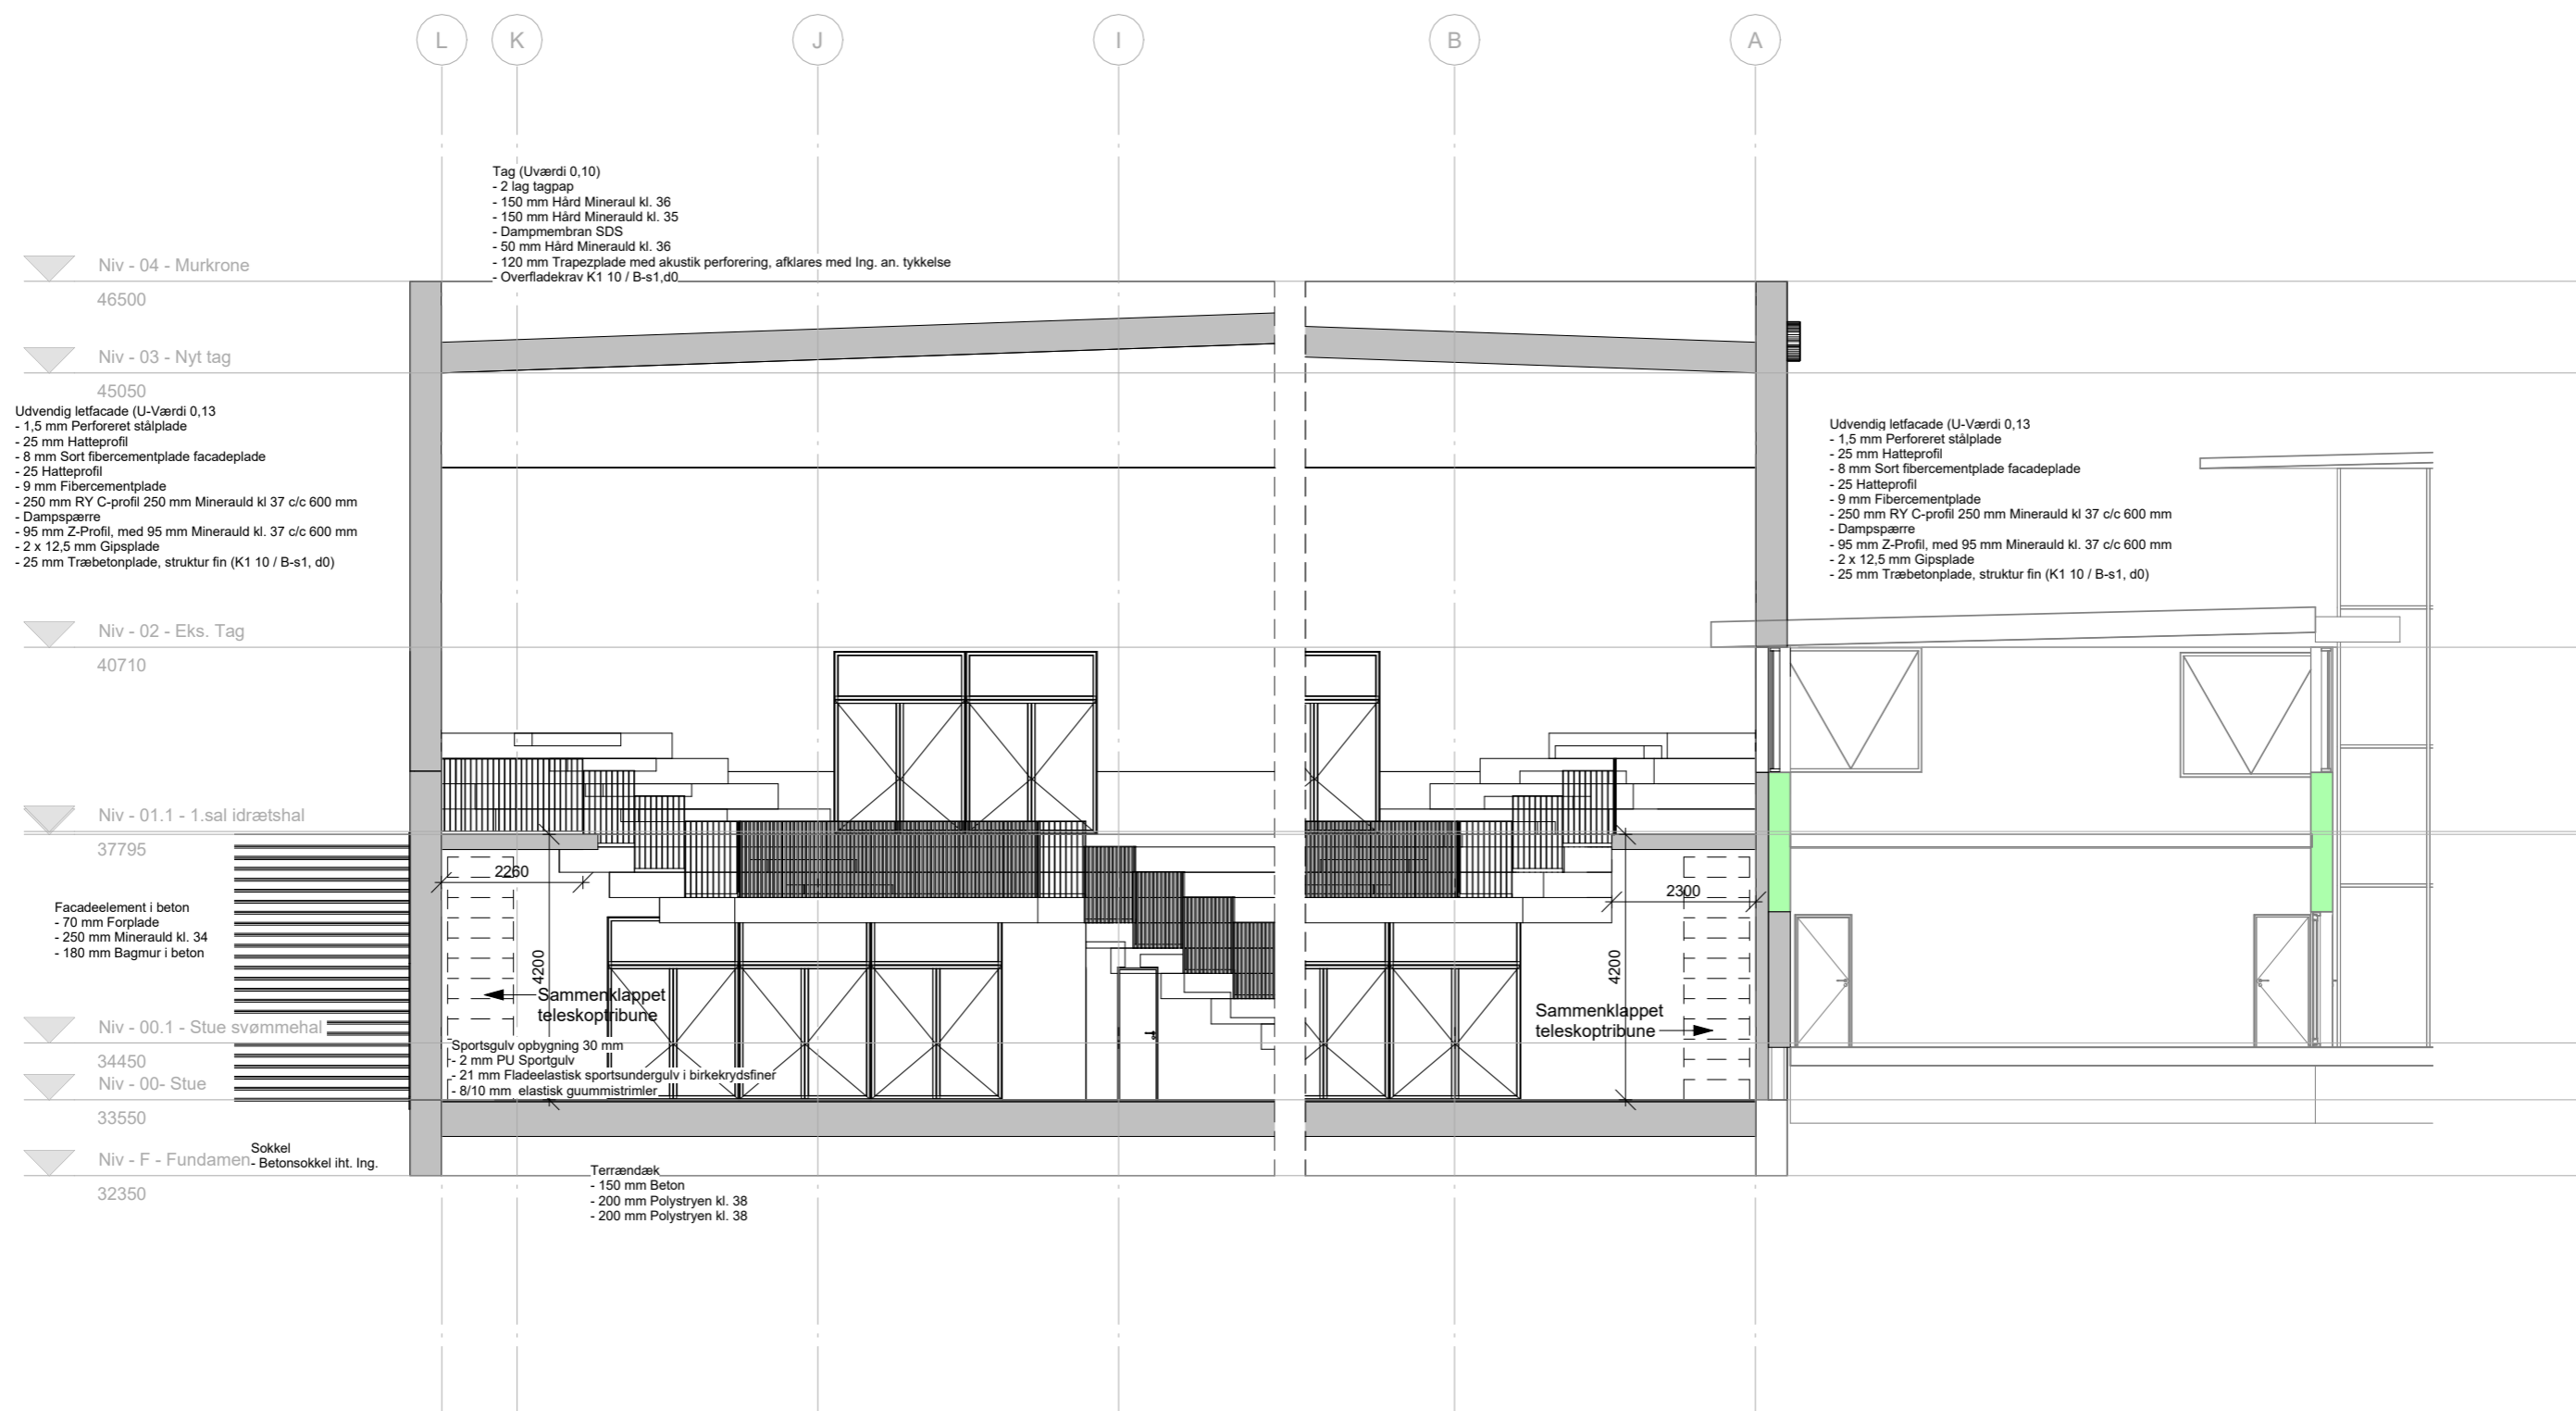

SNIT C-C - TVÆRSNIT

UDVIKLING - SIC | NY ARENA | SAGS NR. 20070 | 2023.03.10

SVENDBORG
EVENT

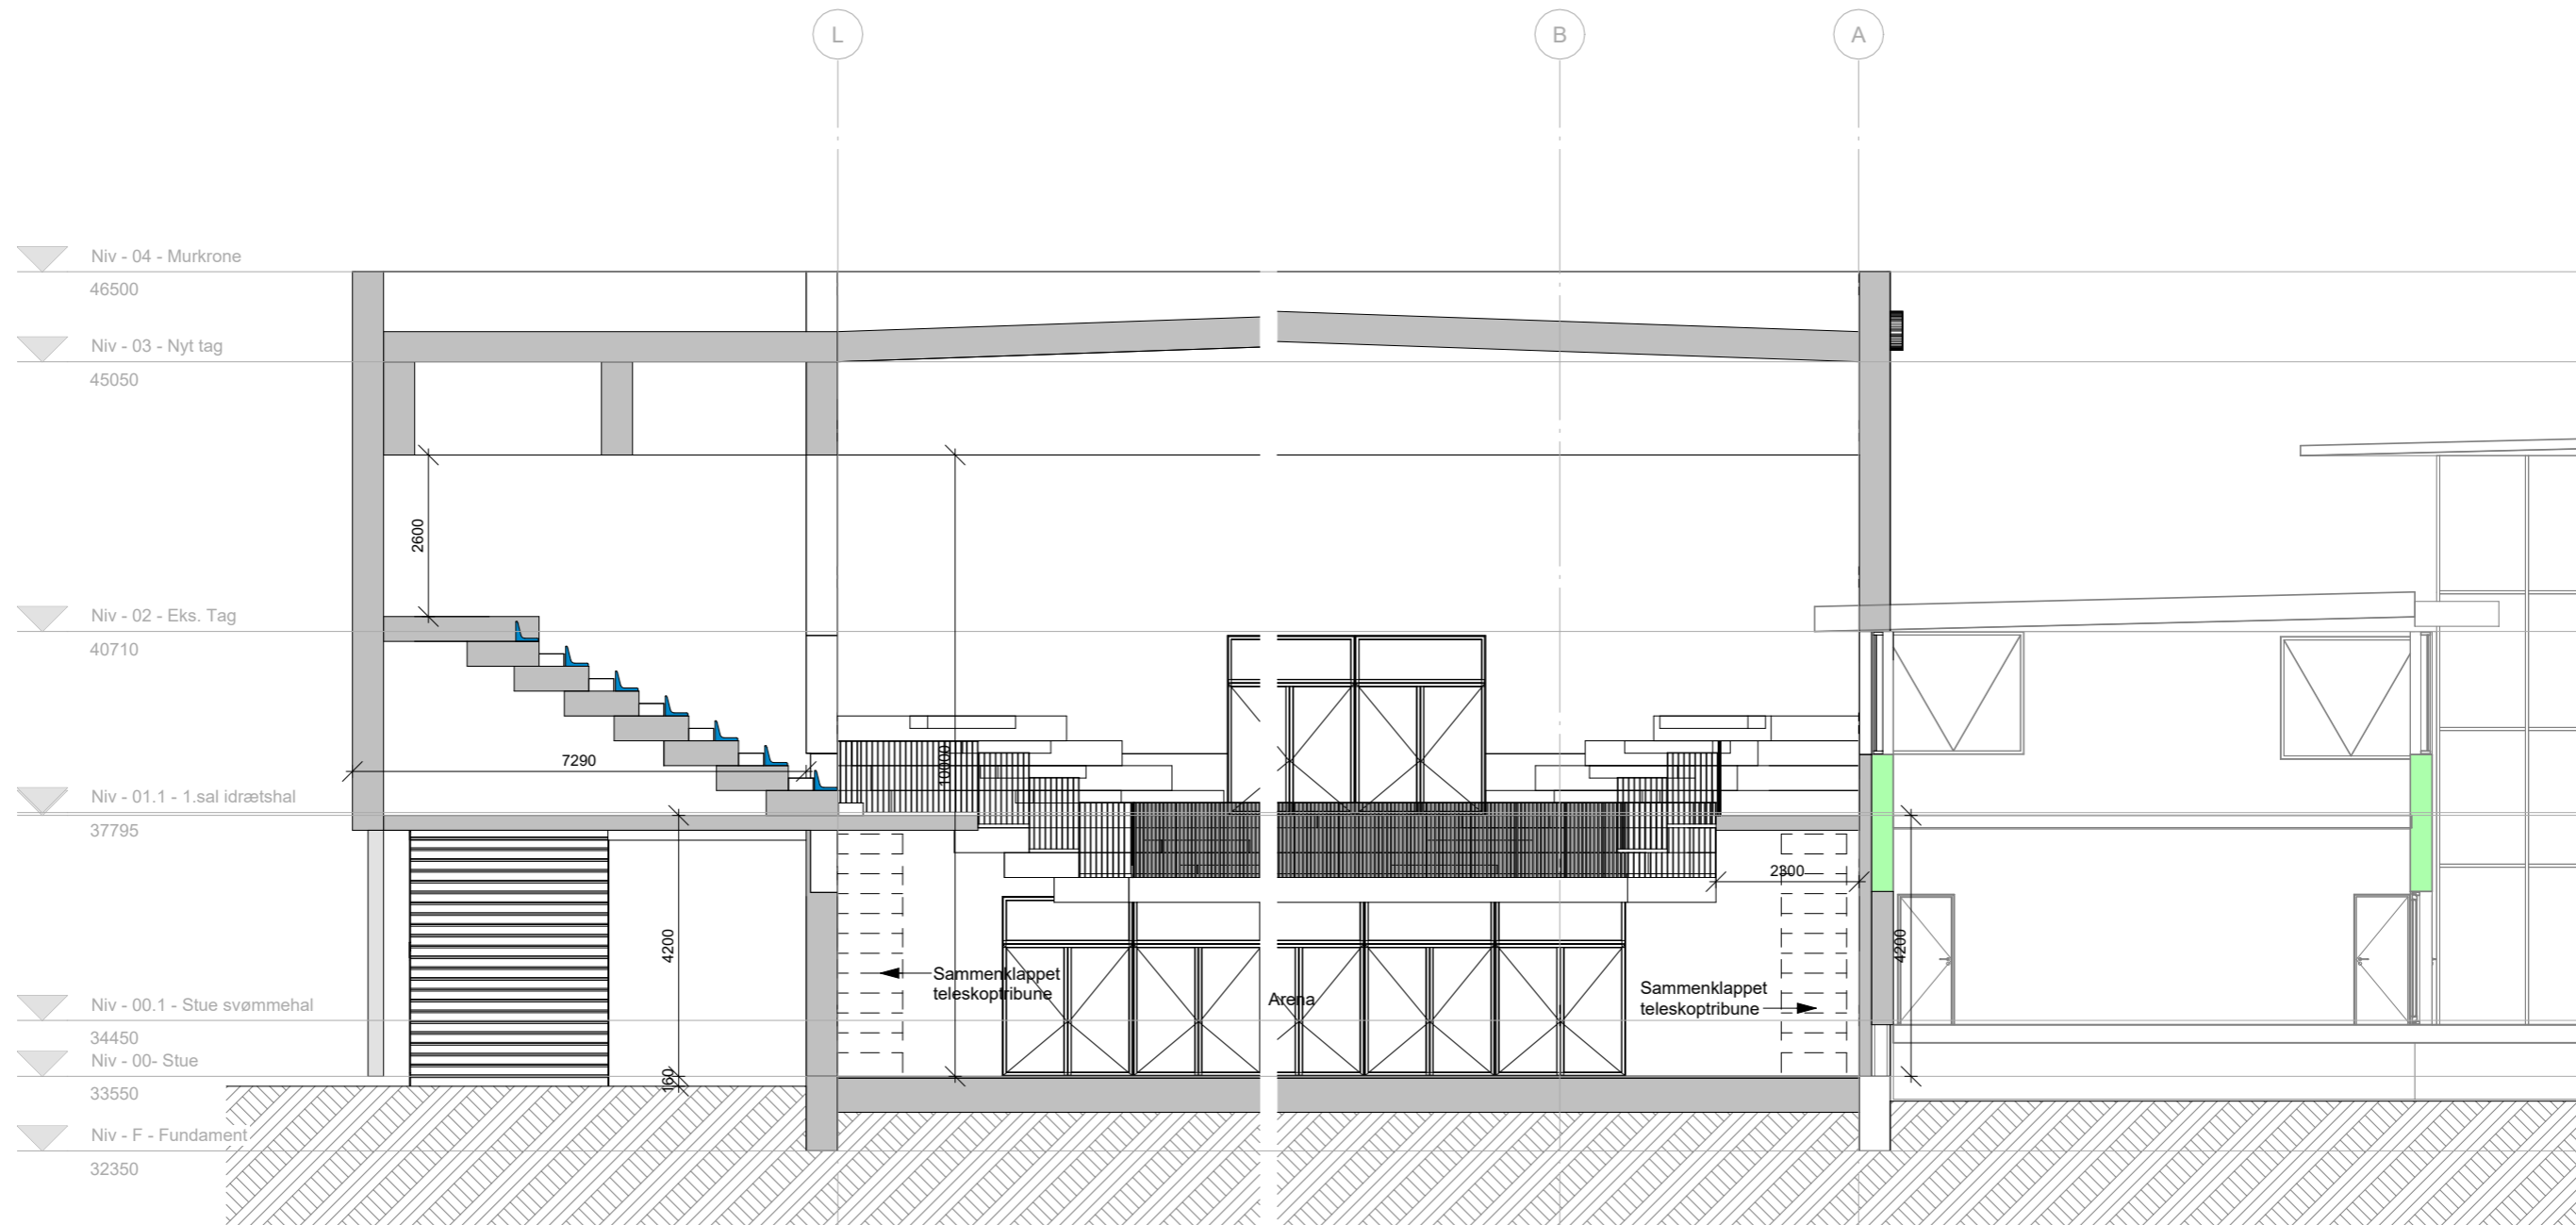

SNIT C-C - TVÆRSNIT - FREMTIDSVISION

UDVIKLING - SIC | NY ARENA | SAGS NR. 20070 | 2023.03.10

