



Udskillelse af offentlig sti

Ejendomme: Matr.nr. 6ah, 7d, 7bv og 7bx Thurø By,
Thurø.
Længde ca. 150 meter.

Tidspunkt: 05-10-2020 13:29:09
Udskrevet af: Anders Dalgaard
Målestoksforhold: 1:727

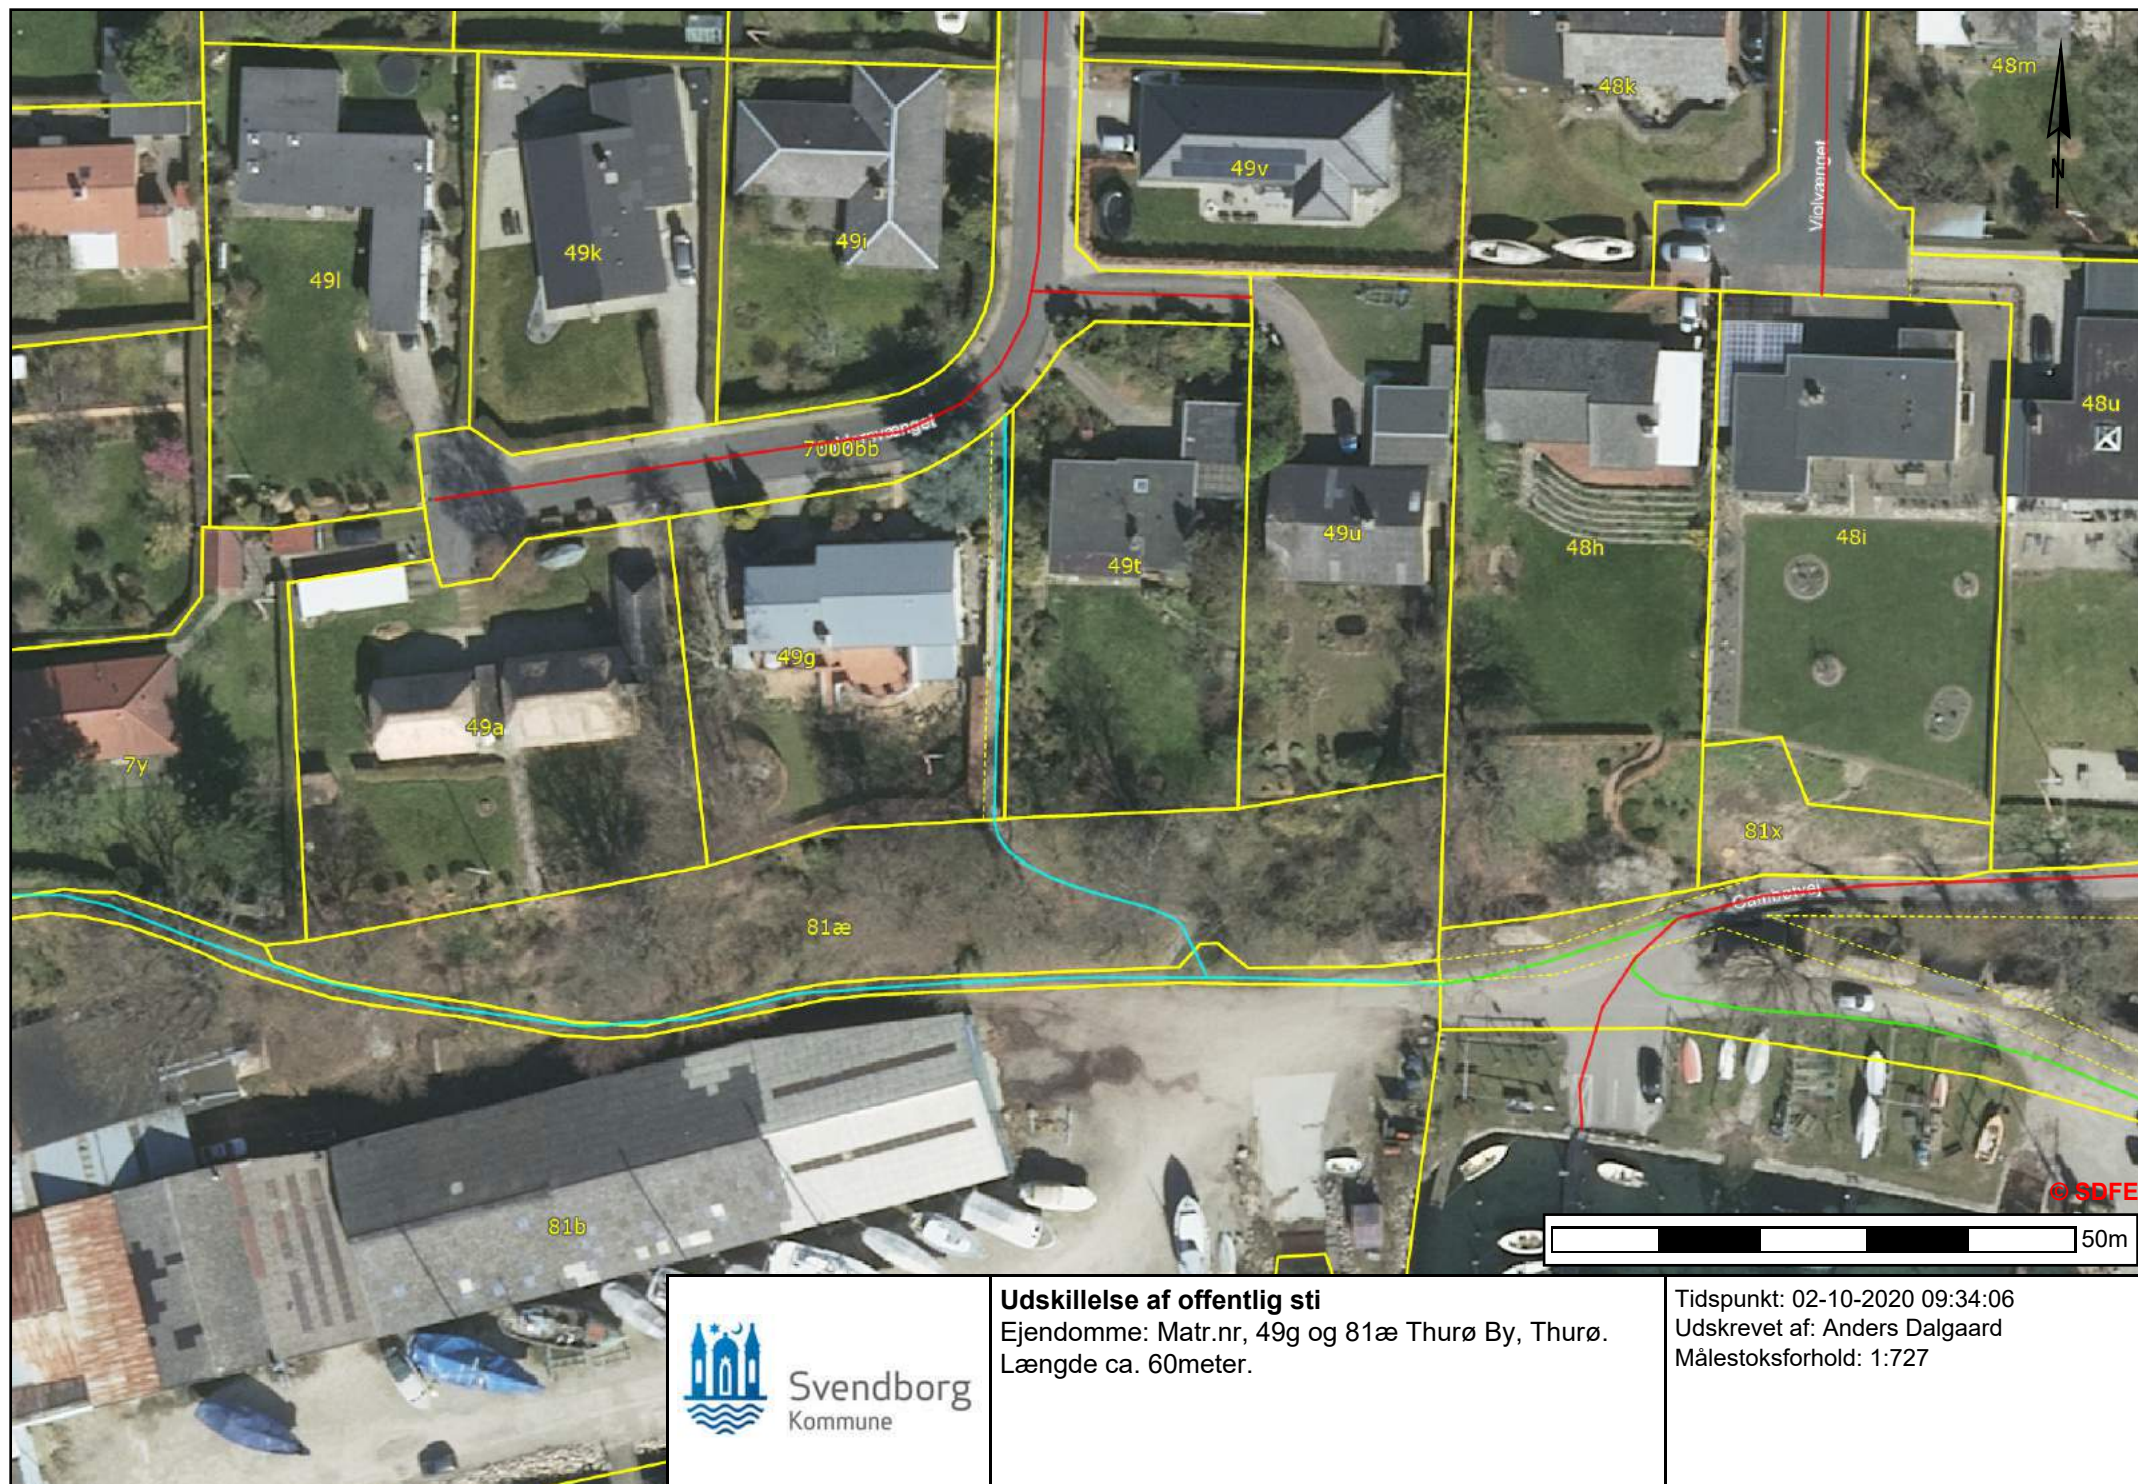

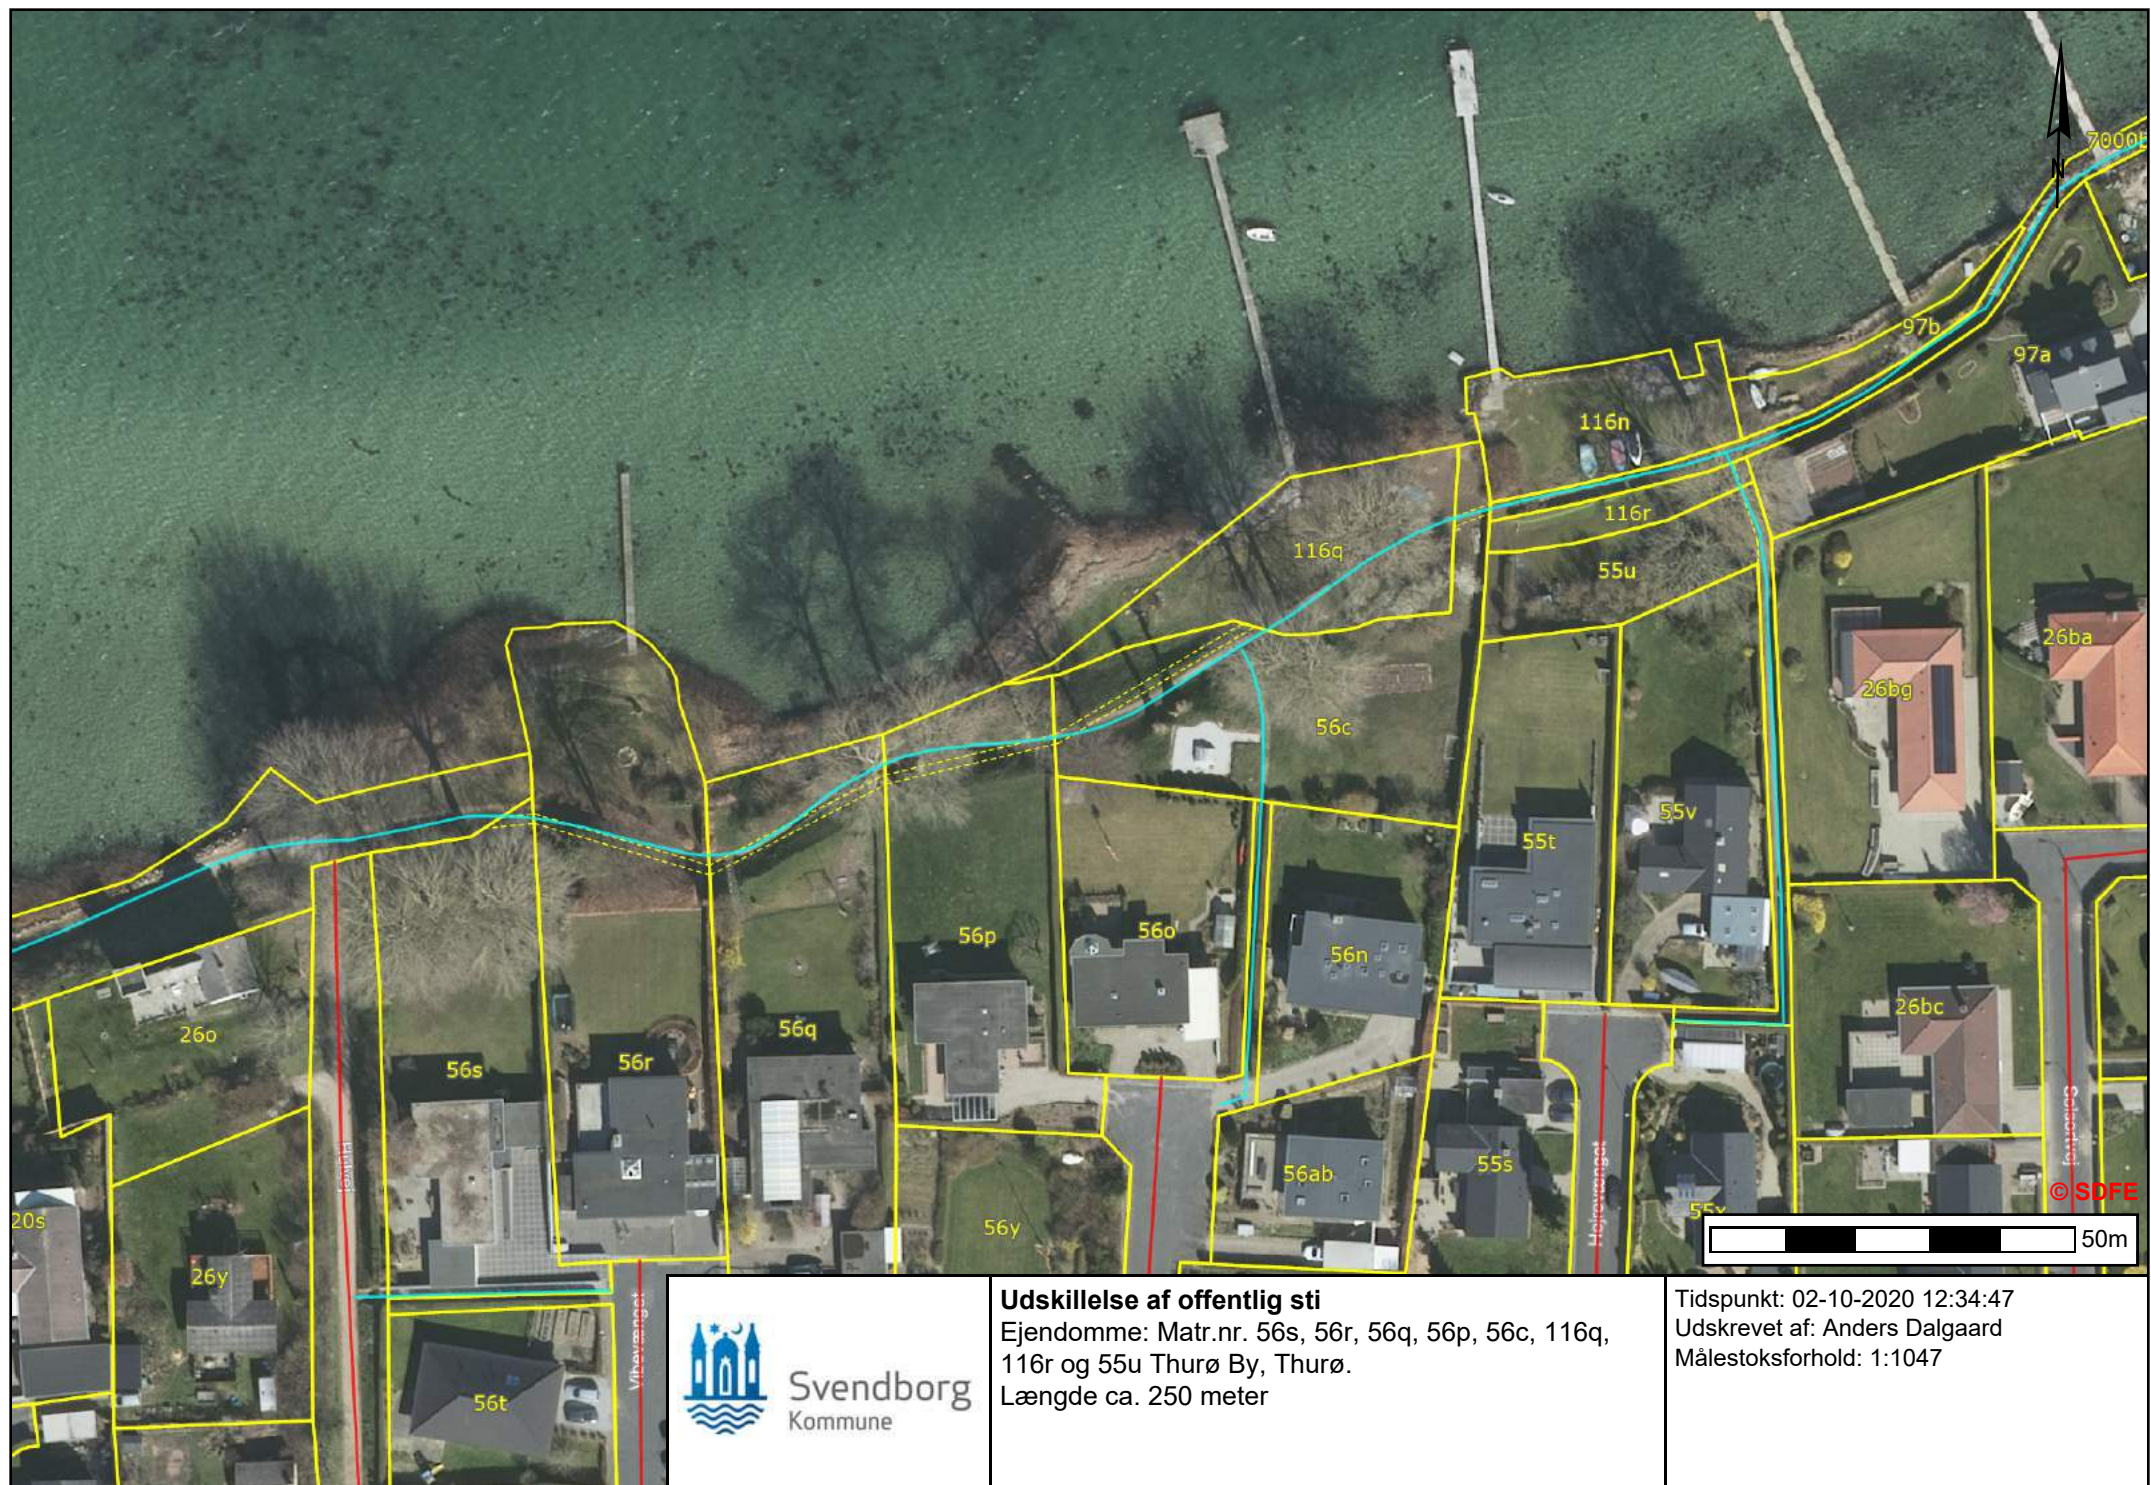

Svendborg
Kommune

Udskillelse af offentlig sti

Ejendomme: Matr.nr. 56s, 56r, 56q, 56p, 56c, 116q,
116r og 55u Thurø By, Thurø.
Længde ca. 250 meter

Tidspunkt: 02-10-2020 12:34:47
Udskrevet af: Anders Dalgaard
Målestoksforhold: 1:1047