



## STRANDGÅRDEN - UDVIKLING

SVENDBORG SUND SEJLKlub | UDVIKLING - STRANDGÅRDEN | SAGS. NR. 14120 | 13.08.2020




SUND










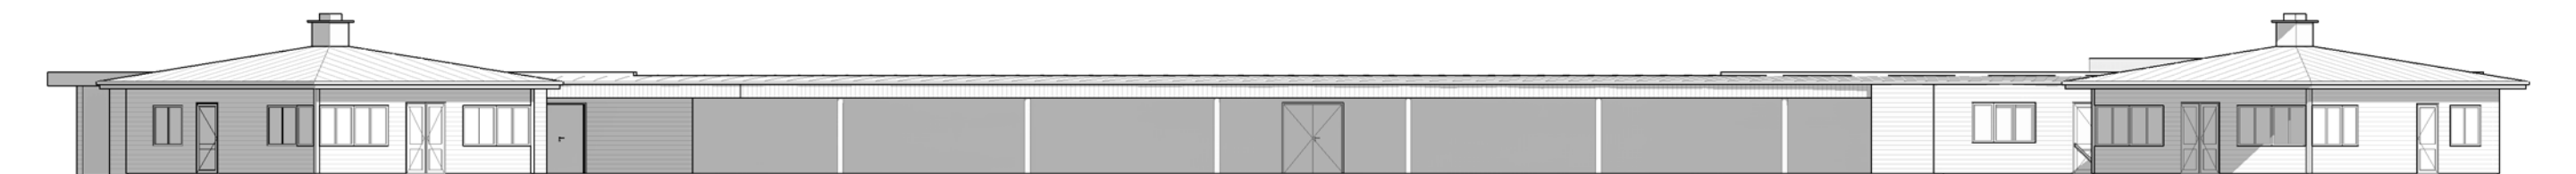


Facade mod syd

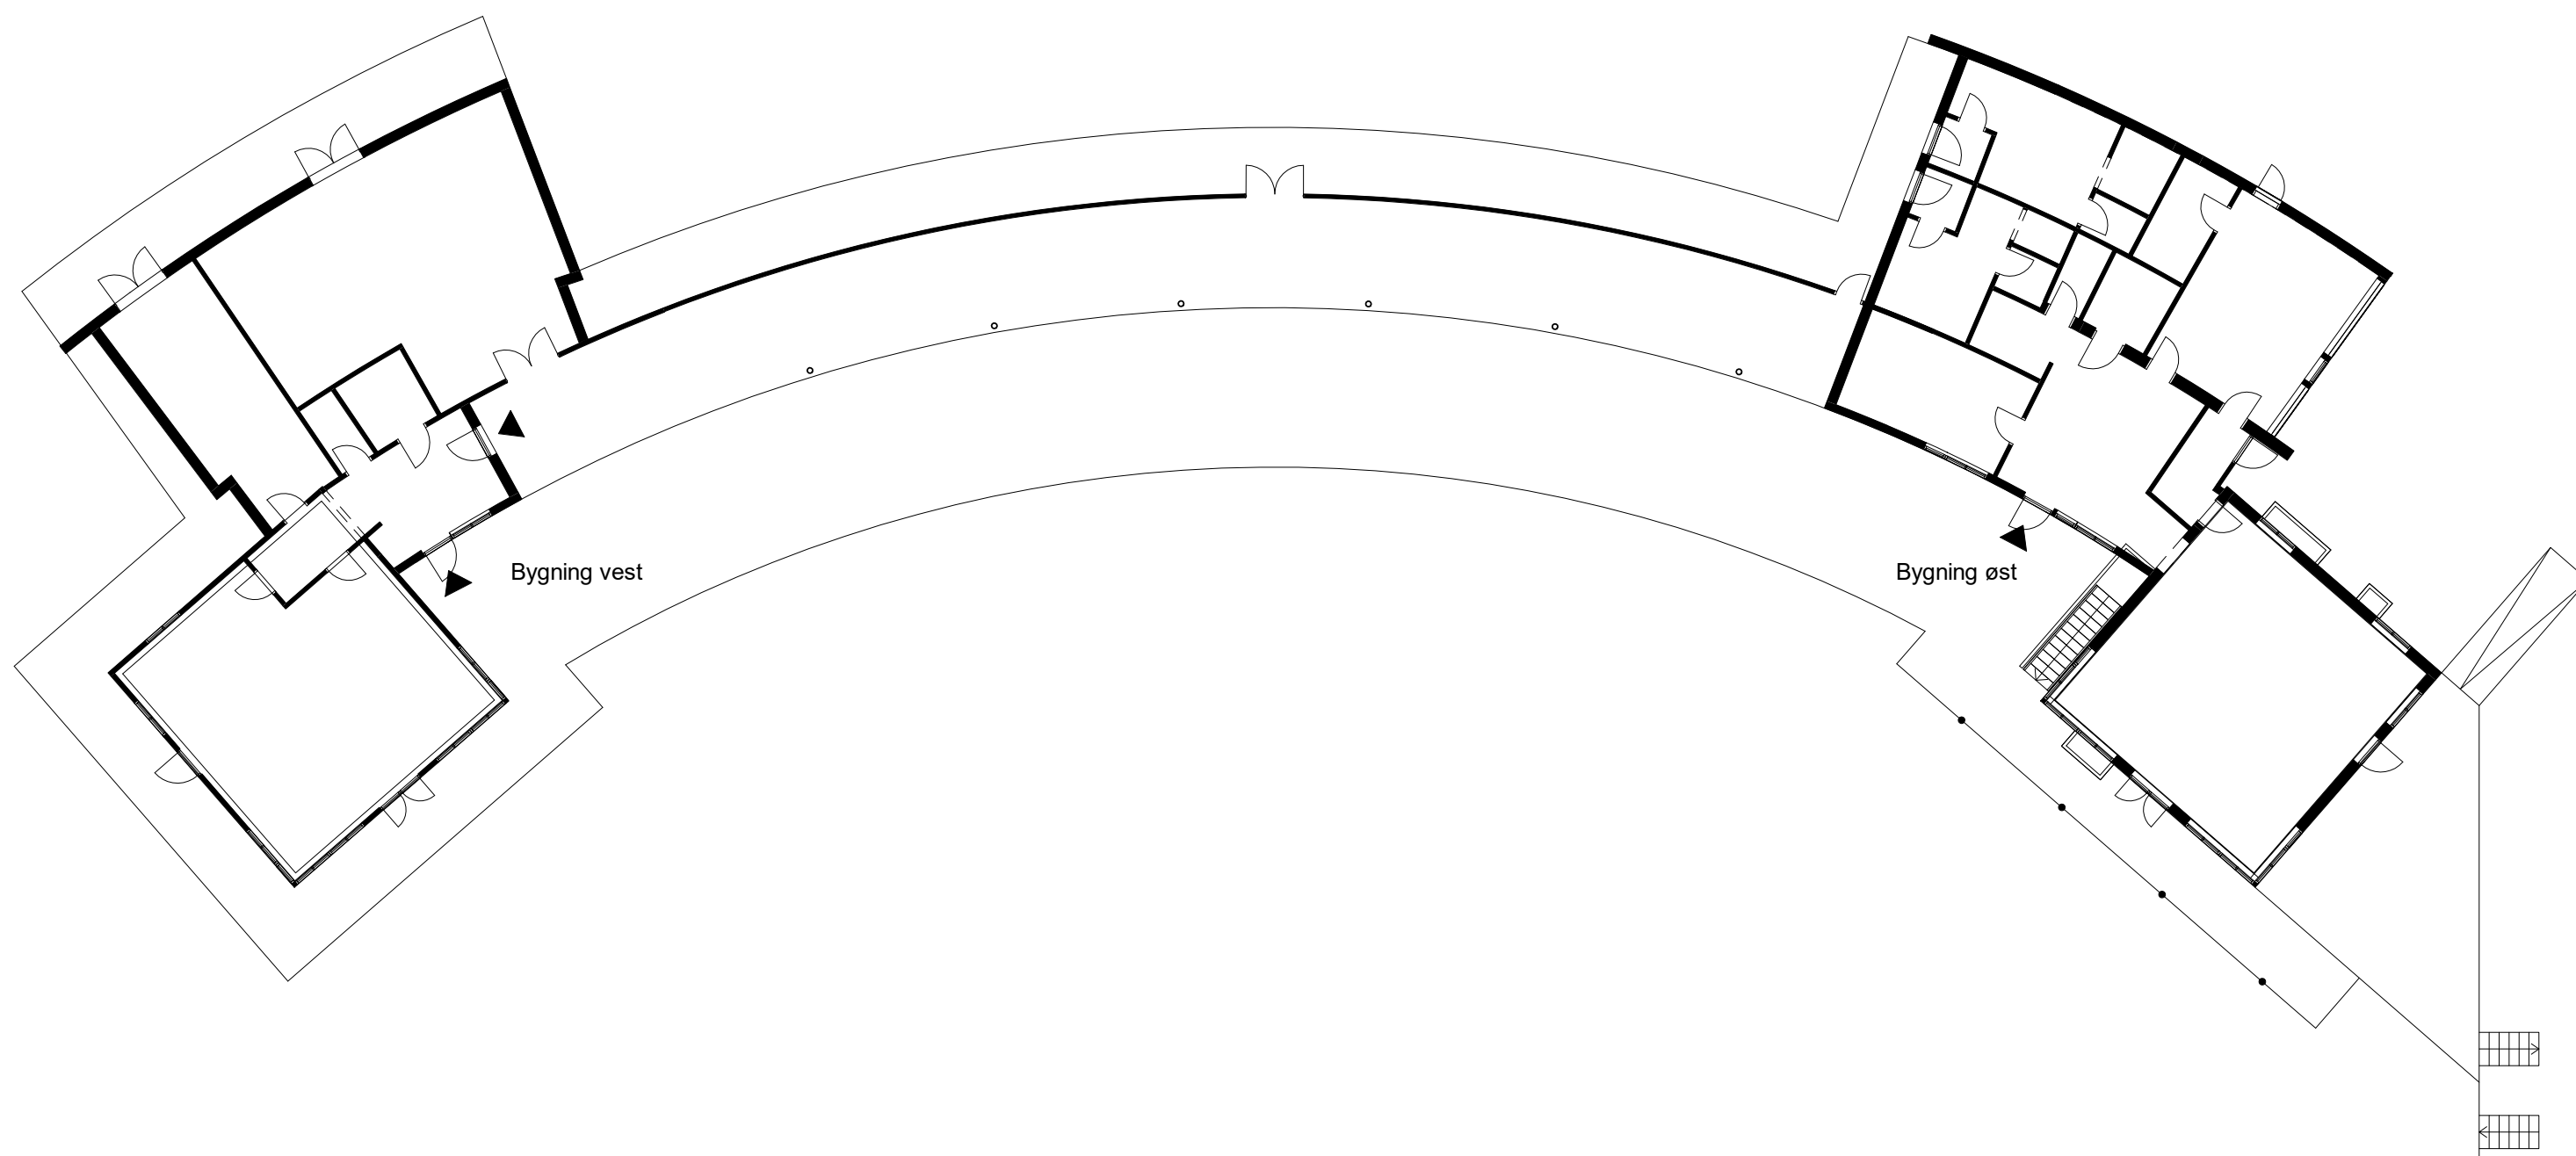

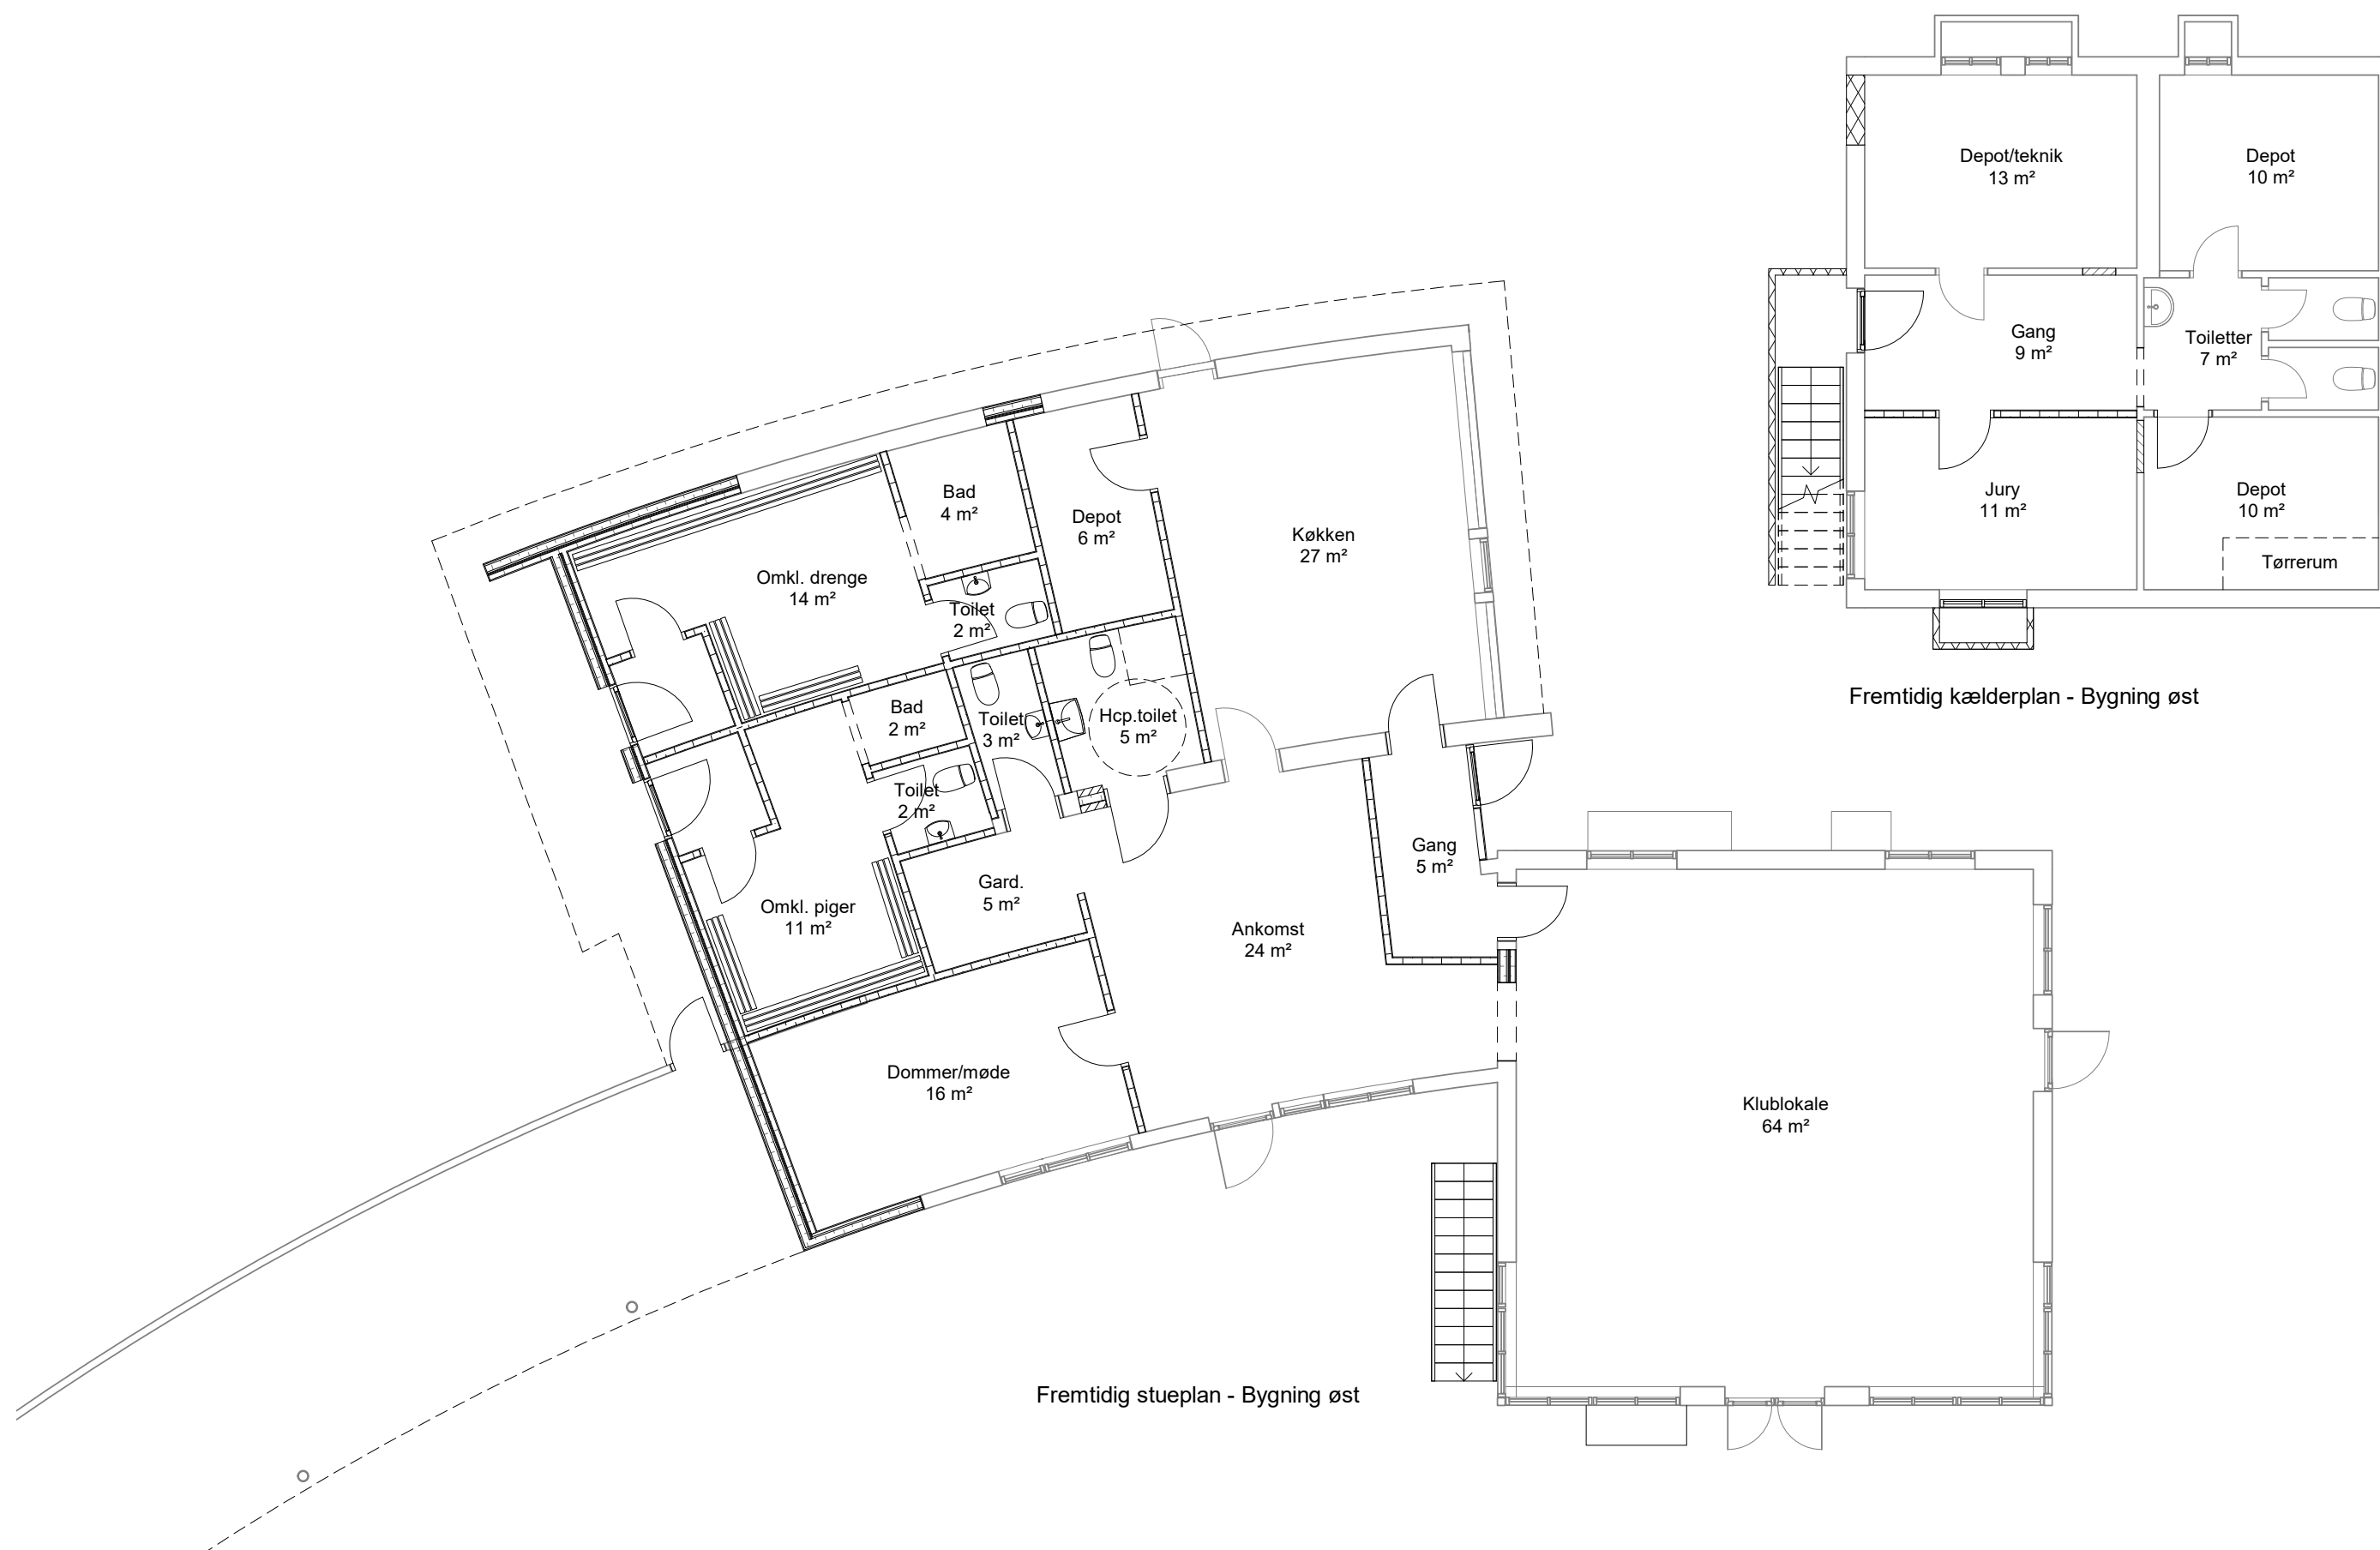

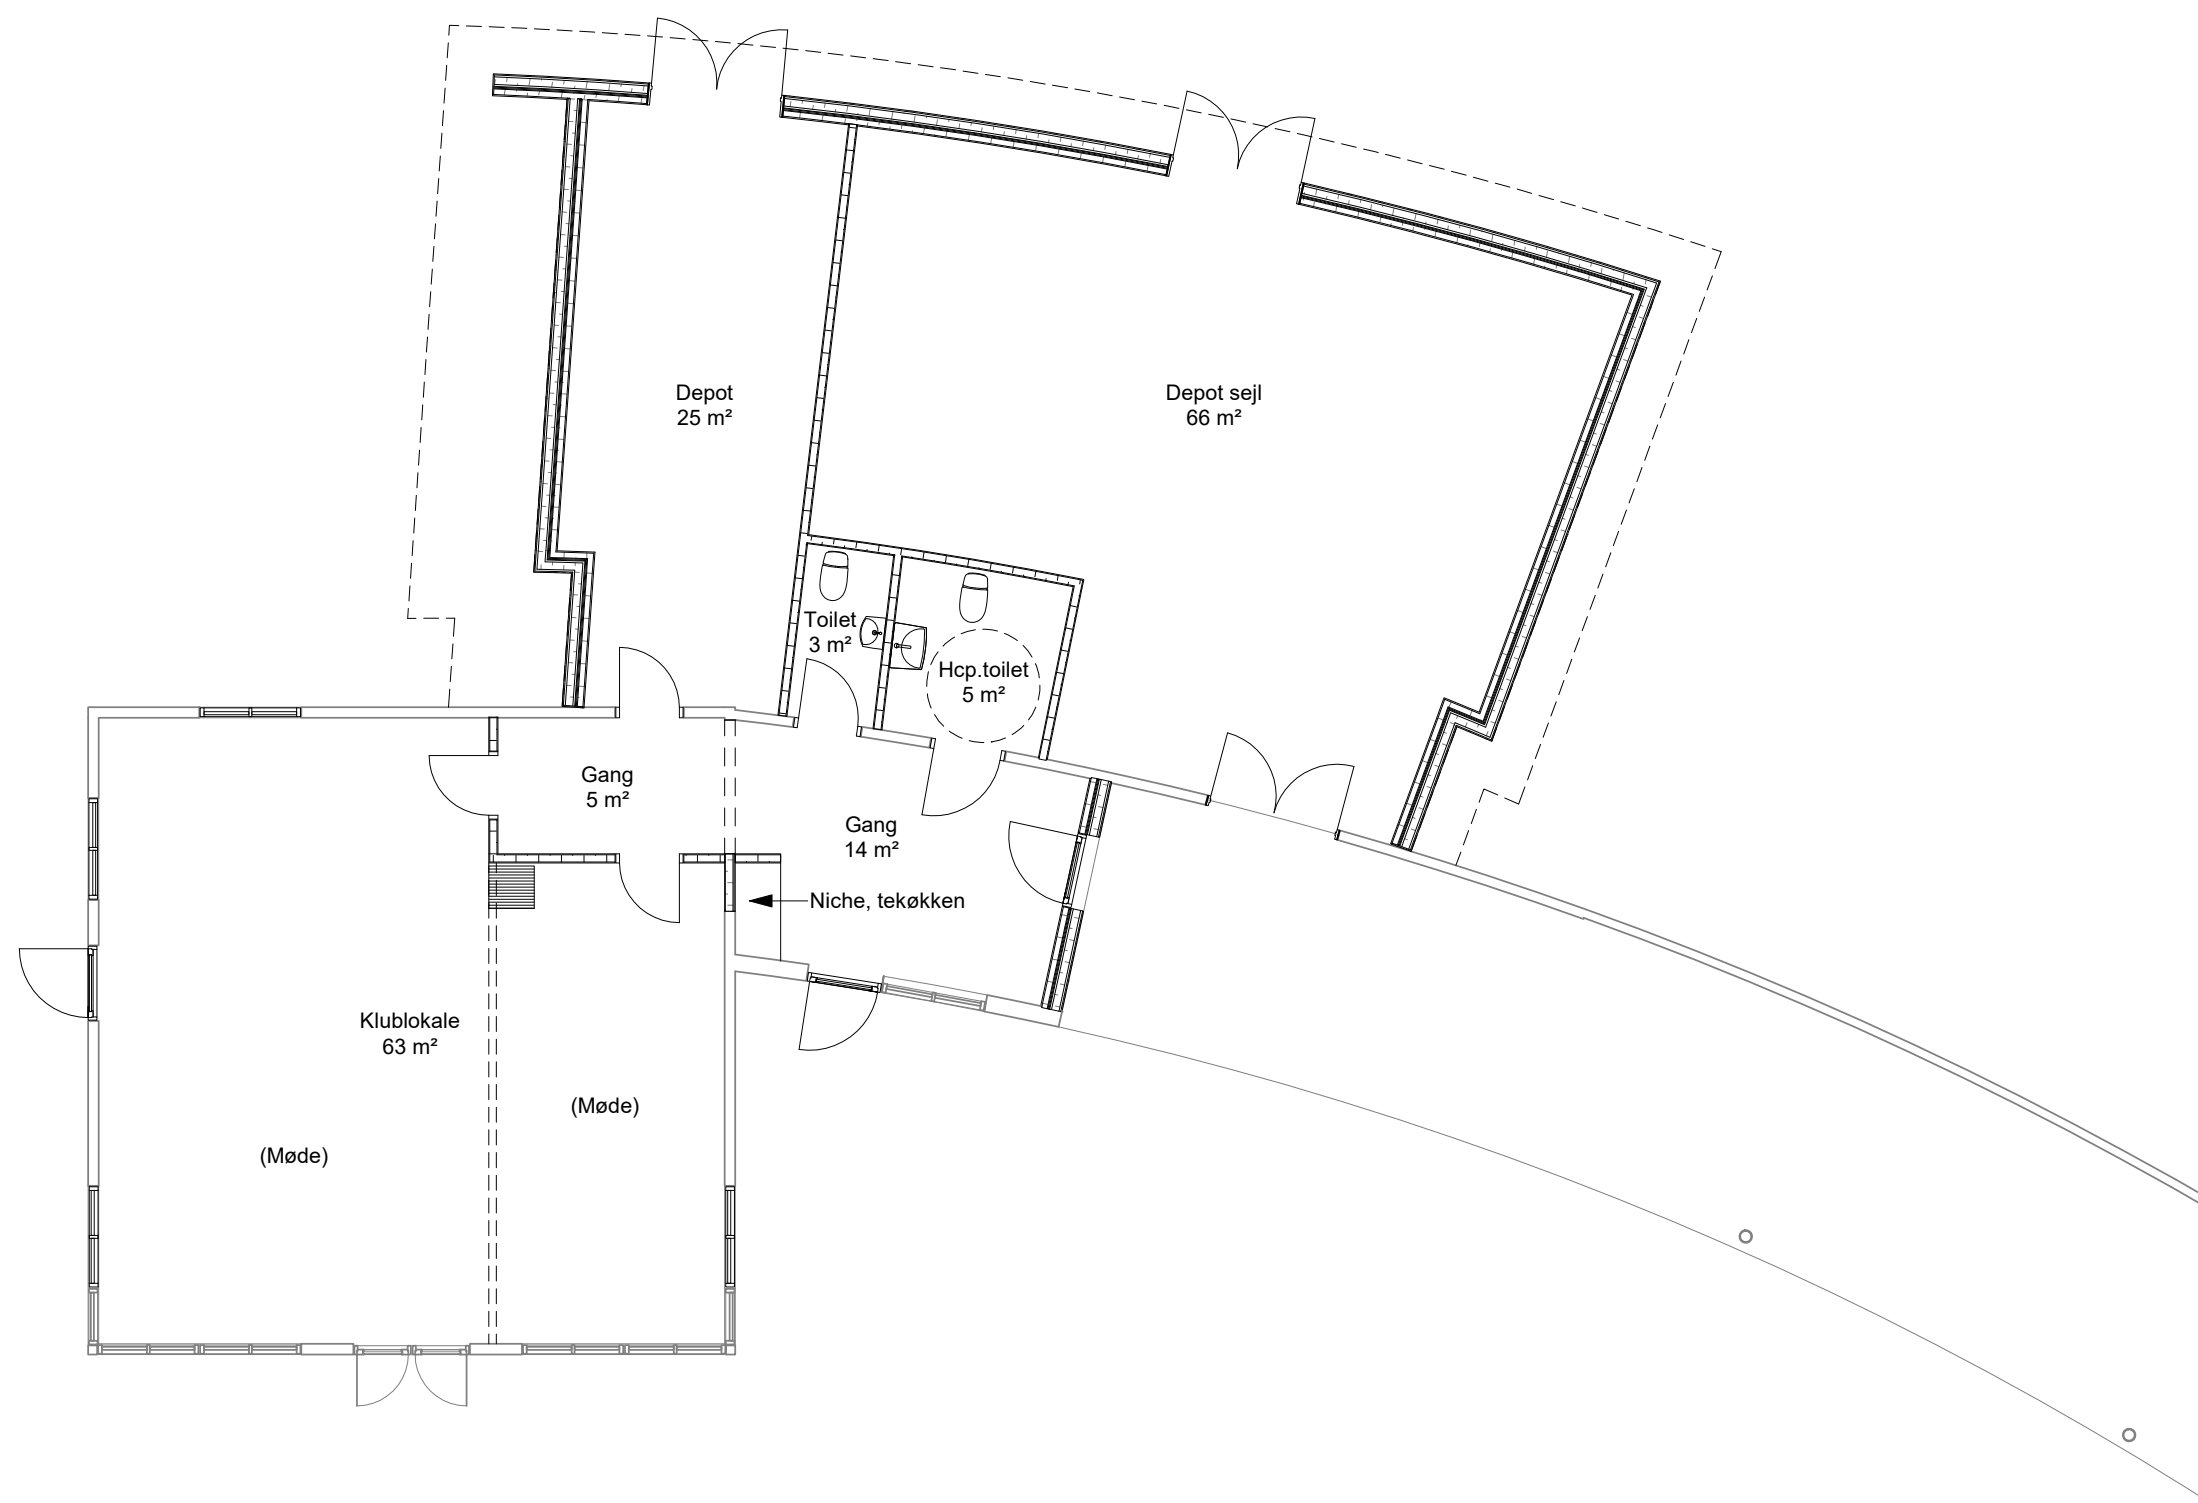

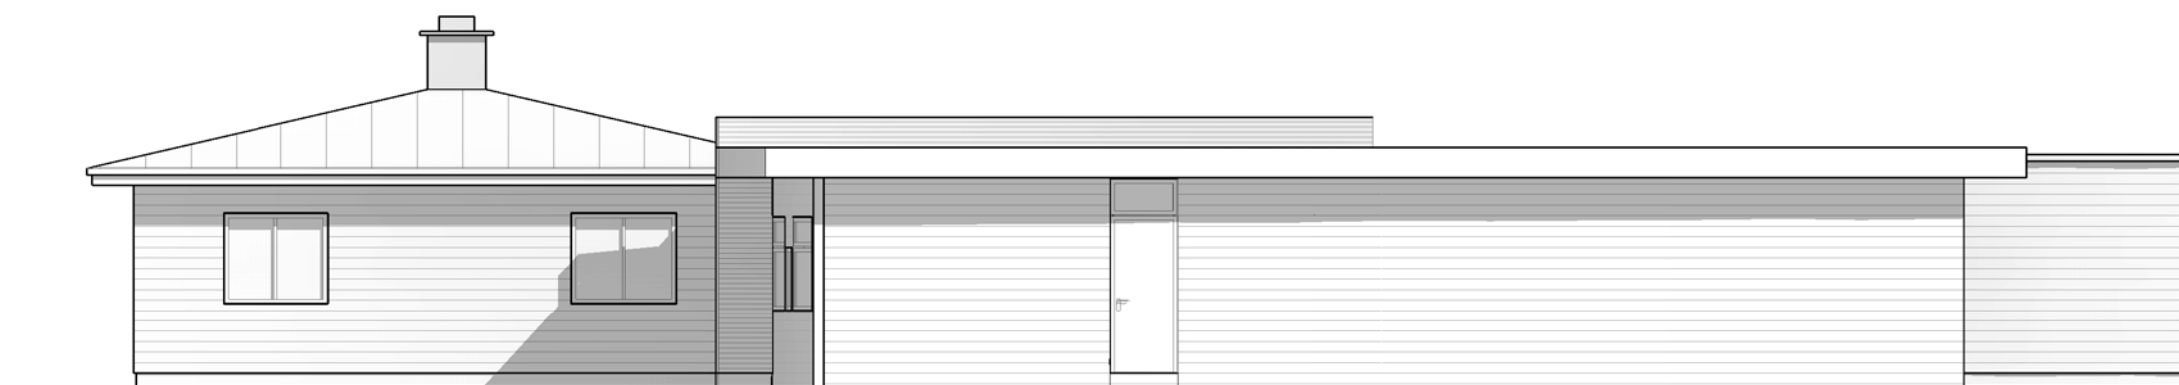


Facade mod nordøst - Bygning øst



Facade mod sydvest - Bygning øst




Facade mod sydøst - Bygning øst

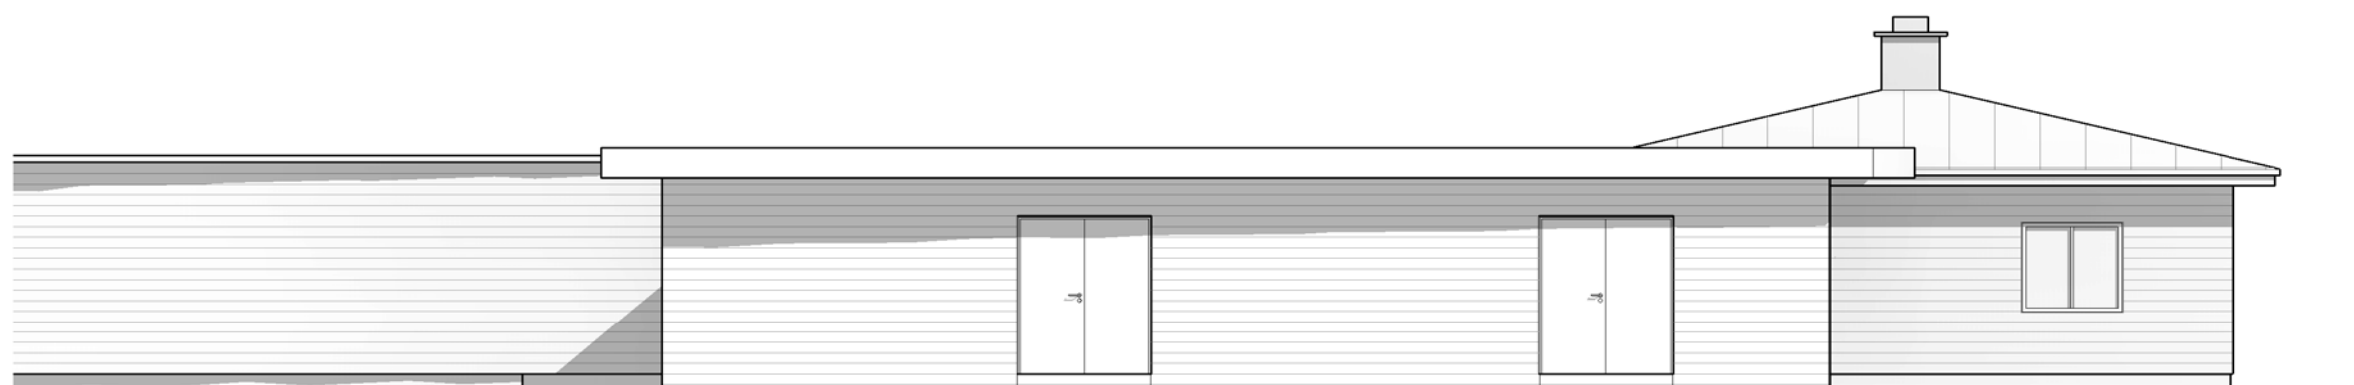


Facade mod nordvest - Bygning vest



Facade mod sydøst - Bygning vest

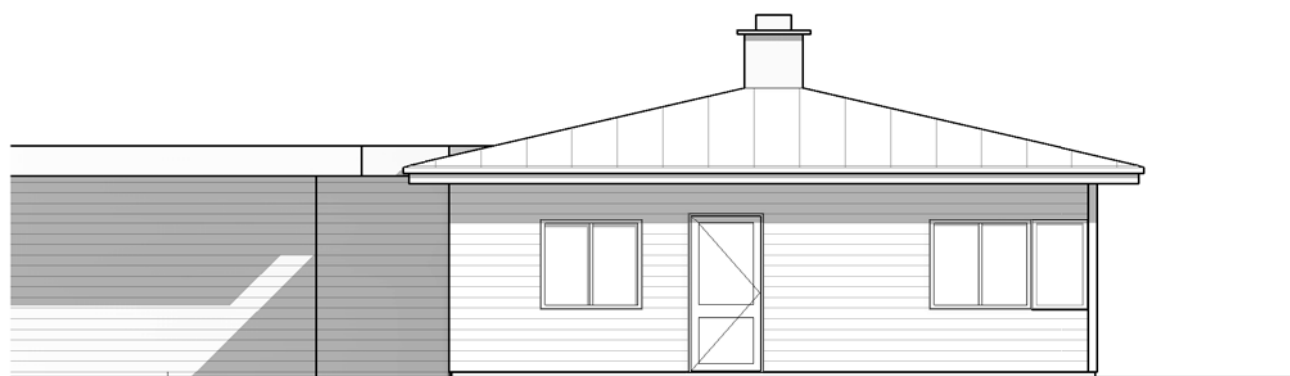


Facade mod sydvest - Bygning vest

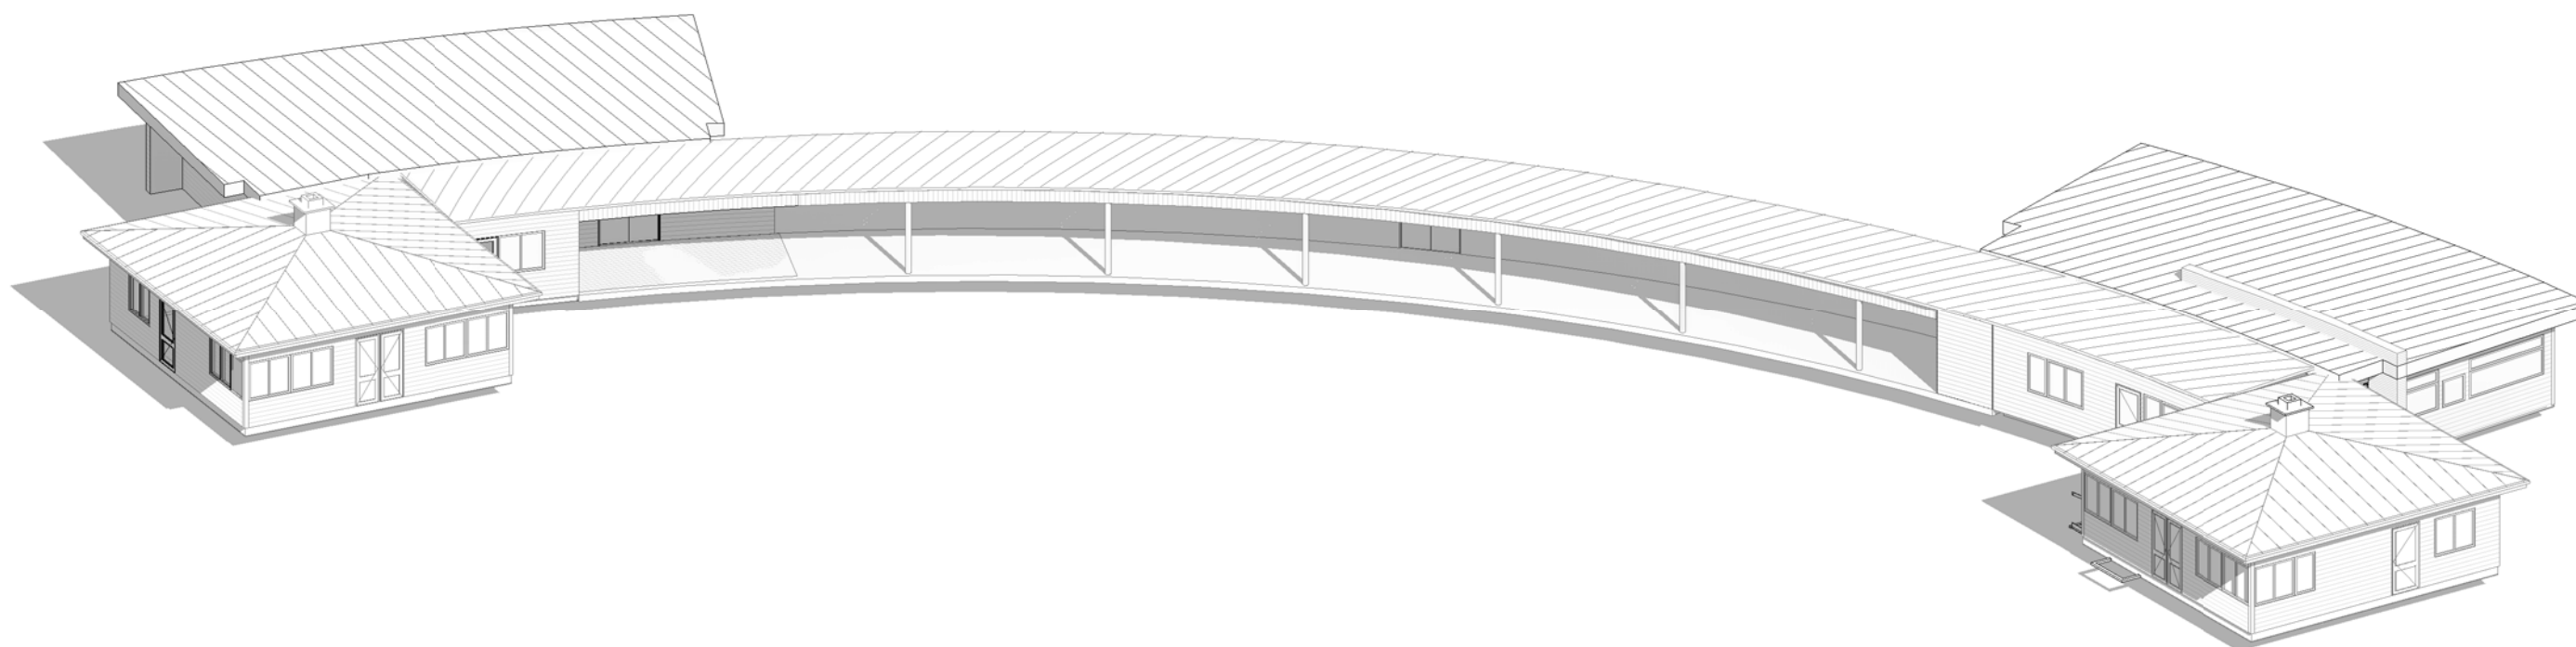


### 3D VISNING SET FRA VANDET

SVENDBORG SUNDS SEJLKLUB | UDVIKLING - STRANDGÅRDEN | SAGS. NR. 14120 | 13.08.2020



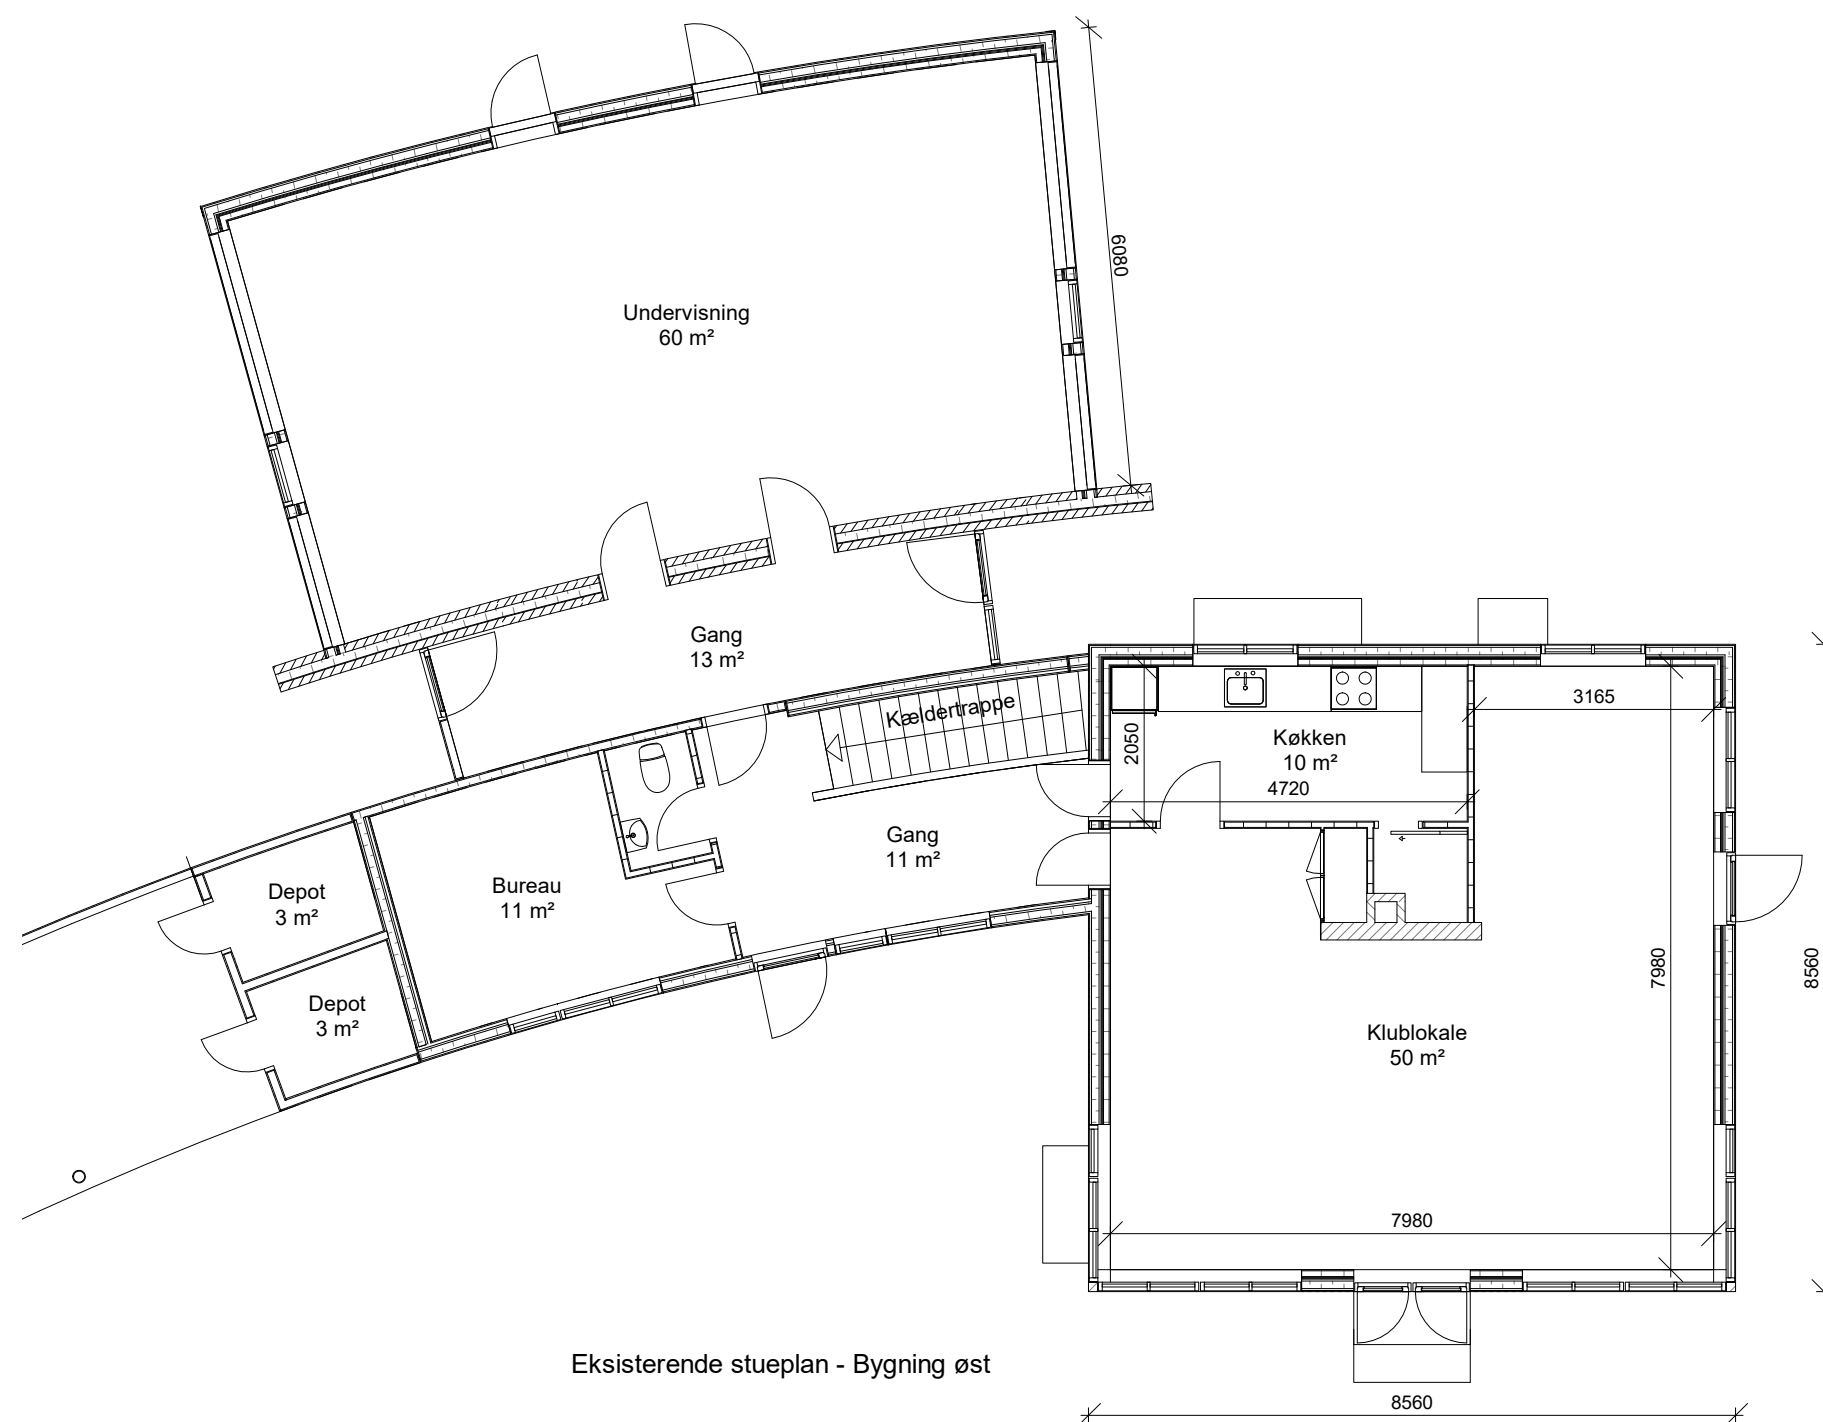

Eksisterende stueplan - Bygning øst

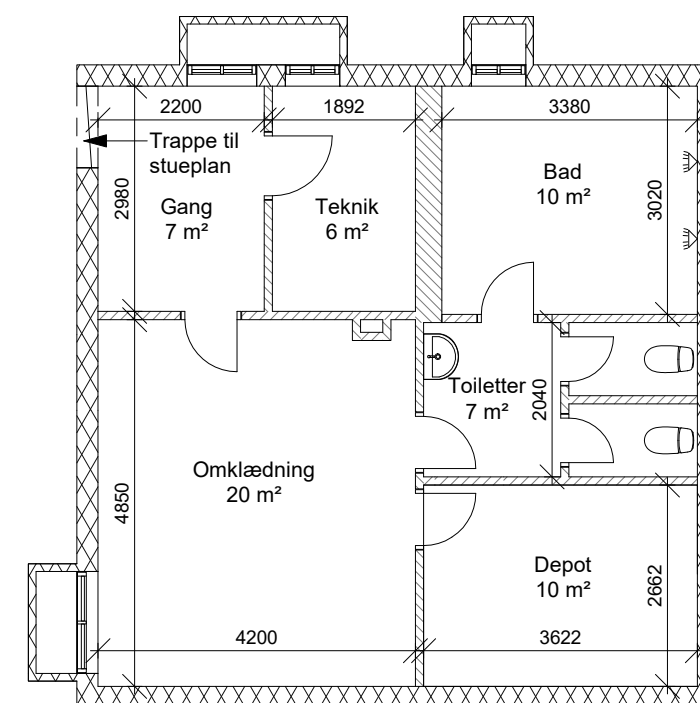

Eksisterende kælderplan - Bygning øst

