


NORD

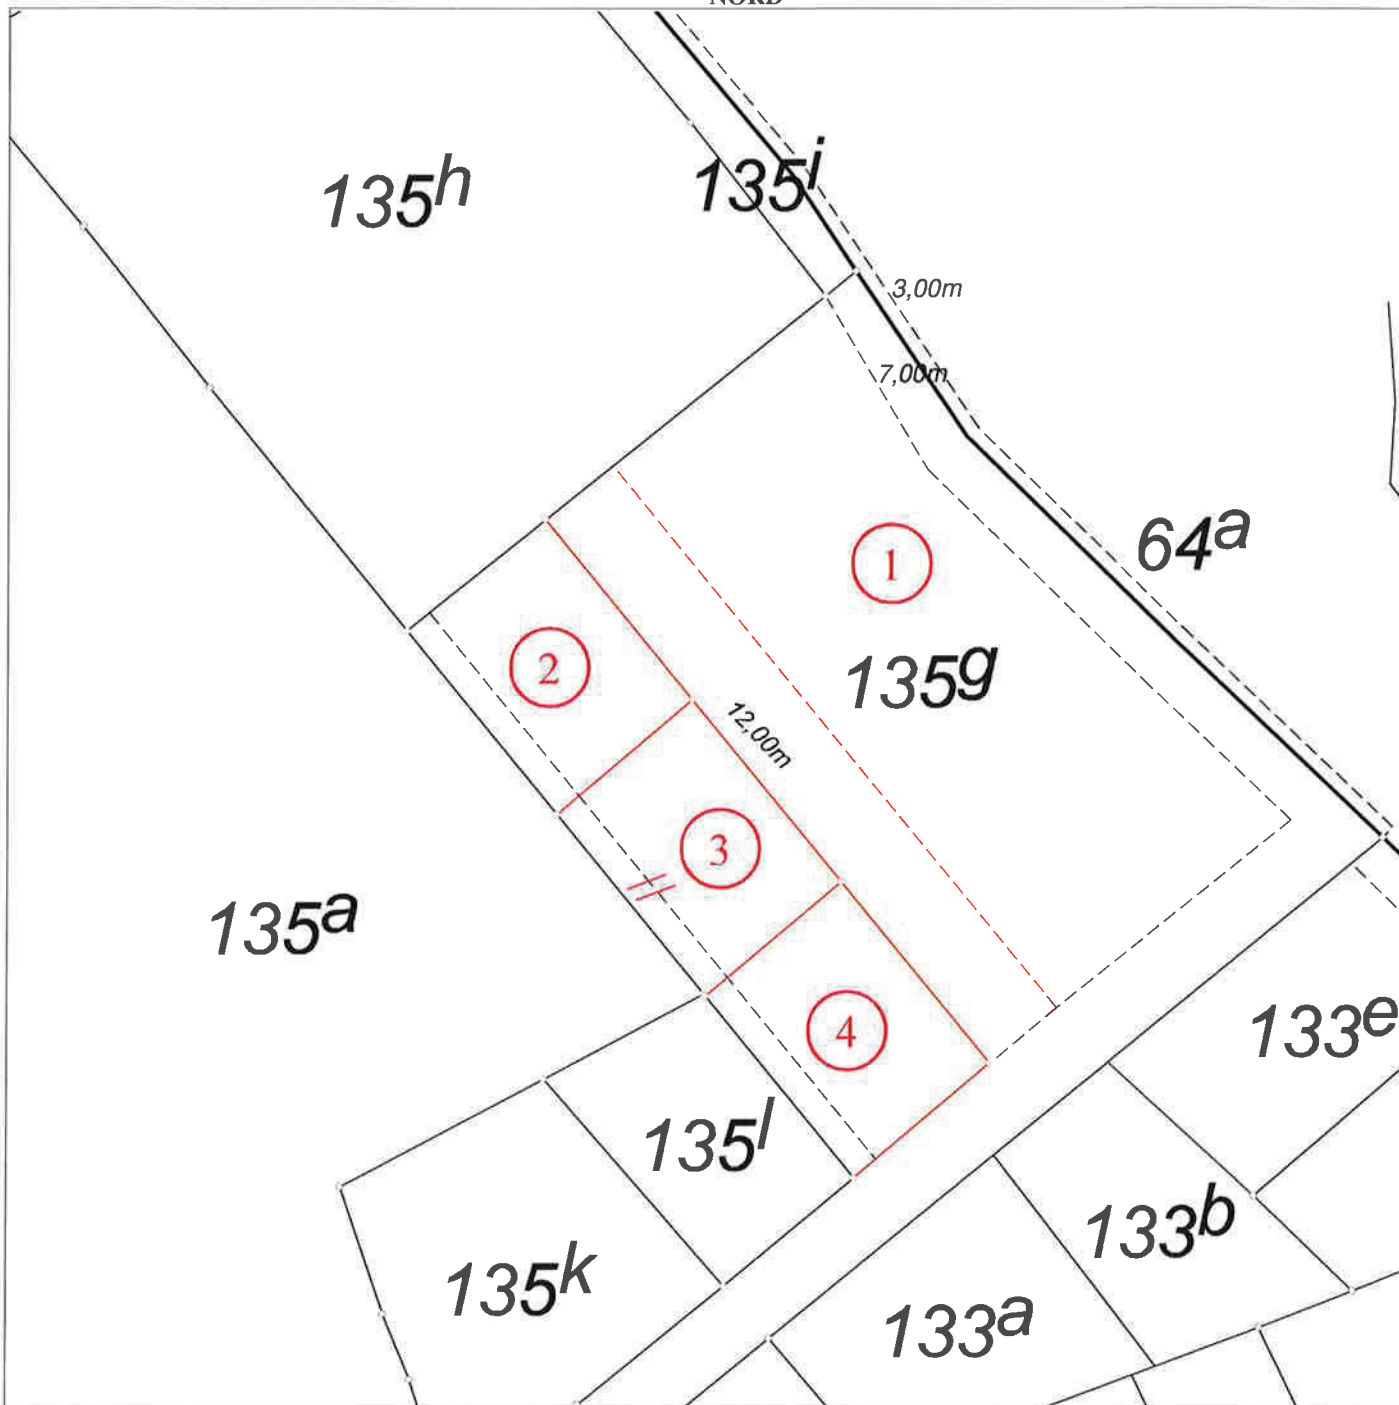

Kortet er ajour indtil: 17-06-2015

Signaturforklaring: — Eksisterende skel
 - - - - - Ny privat fællesvej optages
 - - - - - Strandbeskyttelseslinier

— Nyt skel
 o Skelpunkt indmålt til fikspunkt
 - - - - - Klitfredningslinier

Geodatastyrelsen © Copyright

- - - - - Skel der slettes
 - - - - - Vej der slettes
 - - - - - Linier for V2-forurening
 © Fikspunkt

Ændringskort

Matr.nr.: 135g
Ejerlav: Nyby By, Bregninge
Ejerlavskode: 430254
Kommune: Svendborg Kommune
Kommunekode: 479
Amt: Region Syddanmark
Målforhold: 1:1000
Landinspektør j.nr.: 1502411

Sagen omhandler følgende:

Indsnævring/omlægning af privat fællesvej
 Udstykning


Casper Sørensen
Landinspektør

Dato: 17. juni 2015