


NORD

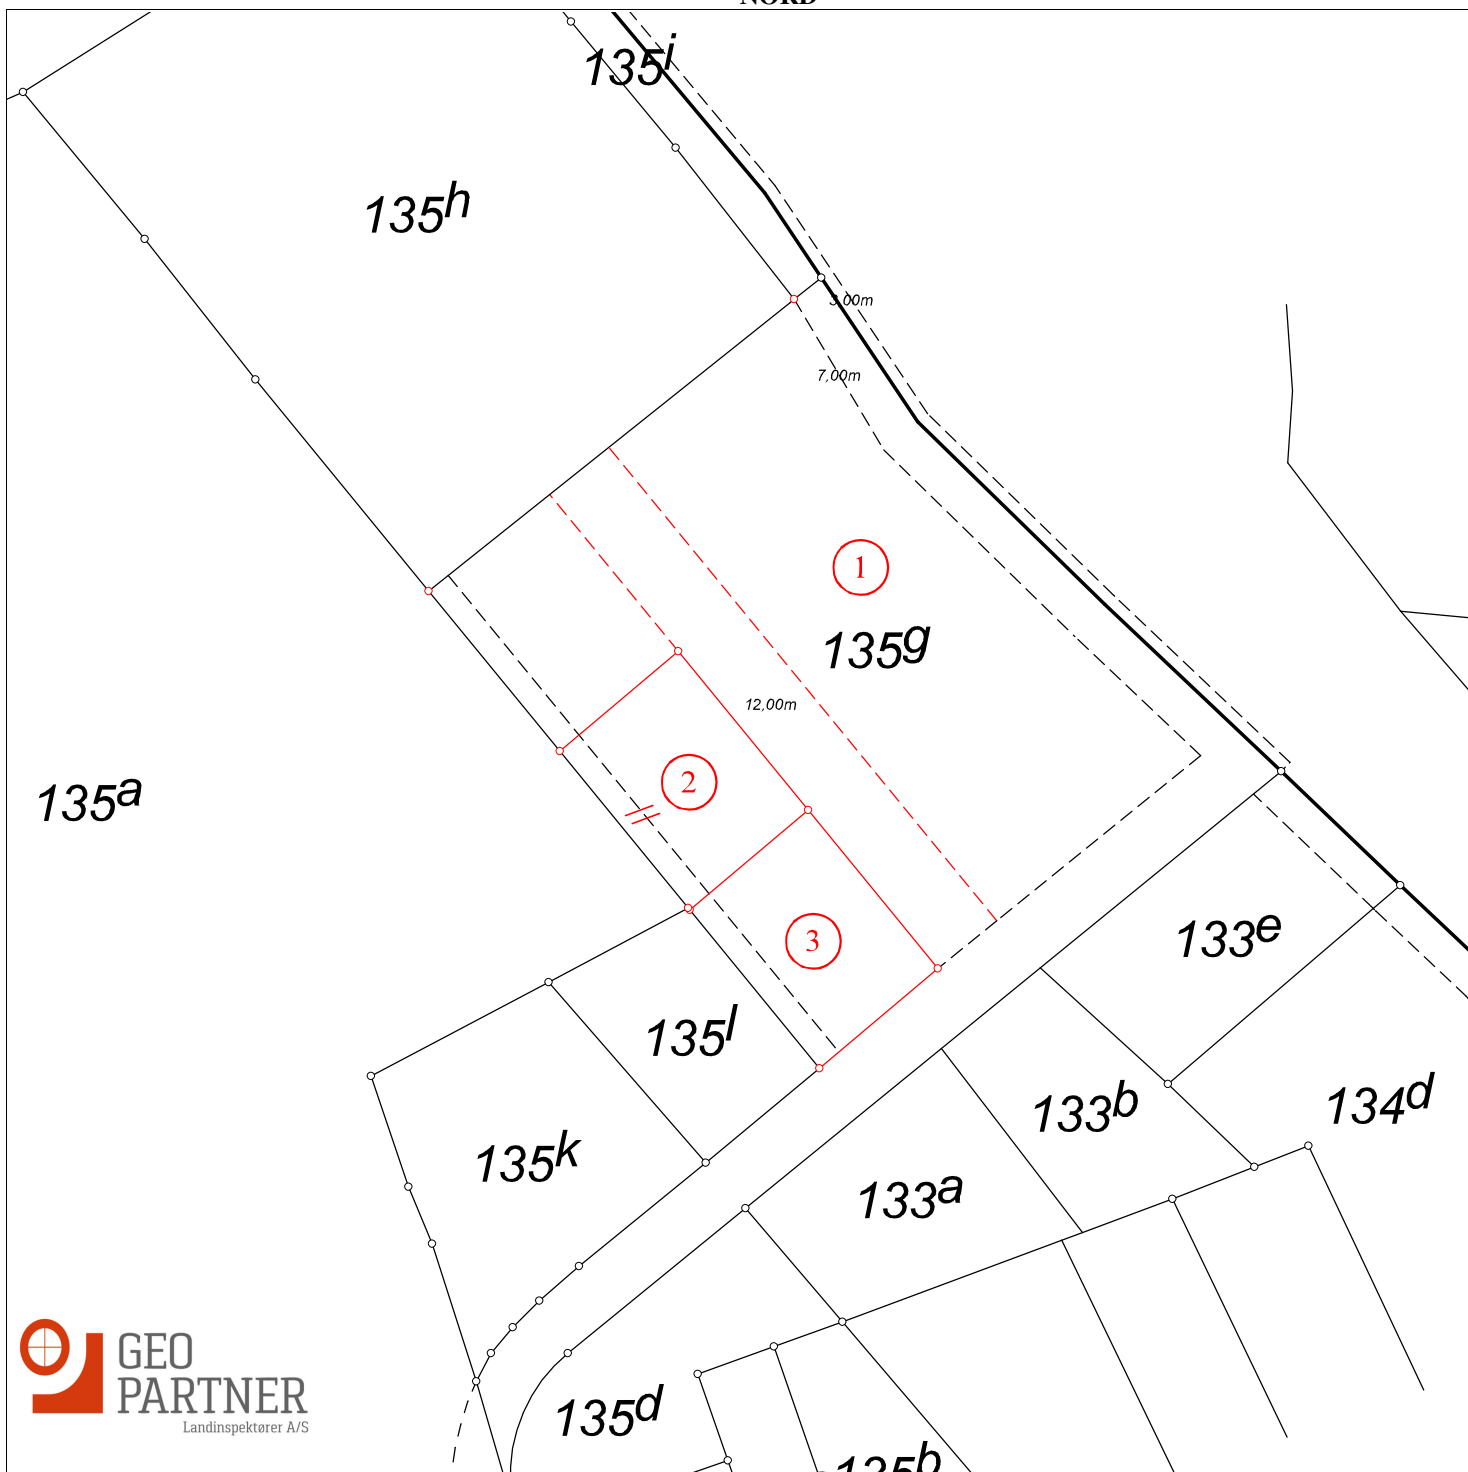

Kortet er ajour indtil: 30-04-2018

Signaturforklaring:

— Eksisterende skel
 - - - Ny privat fællesvej optages
 - - - Strandbeskyttelseslinier

— Ny skel
 ○ Skelpunkt indmålt til fikspunkt
 - - - Klitfredningslinier

- - - Skel der slettes
 - - - Vej der slettes
 - - - Linier for V2-forurening

◎ Fikspunkt

Ændringskort

Matr.nr.: 135g
Ejerlav: Nyby By, Bregninge
Ejerlavskode: 430254
Kommune: Svendborg Kommune
Kommunekode: 479
Amt: Region Syddanmark
Målforhold: 1:1200
Landinspektør j.nr.: 1502411

Sagen omhandler følgende:

Indsnævring/omlægning af privat fællesvej
 Udstykning

Casper Sørensen
Landinspektør
Dato: 30. april 2018