

Jacob Haaber
Troense Strandvej 8, Tåsinge
5700 Svendborg



Dato: **24/02/2021**

Tilbudsnr. **41**

Tilbuddet omfatter:

16 vinduer med termo i forsatsramme, samt isætning, vindues pladen genbruges. reparation af hoveddør.

Tilbud vedrørende vinduer med koblede rammer

| Beskrivelse | Antal | Enhed | Enhedspris | Pris |
|---------------------------------------------------------------------|-------|-------|------------|-----------|
| 998 - . Vindue 888-988-6-2 koblede | 13,00 | stk. | 5.600,00 | 72.800,00 |
| 998 - . Vindue 1313-988-9-3 koblede | 2,00 | stk. | 7.335,00 | 14.670,00 |
| 998 - . Vindue 458-988-3-1 koblede | 1,00 | stk. | 3.345,00 | 3.345,00 |
| 134 - Isætning af vindue, inklusiv materialer og arbejds løn | 16,00 | stk. | 2.340,00 | 37.440,00 |
| 998 - . Reparation af hoveddør, samt afslibning klar til maling. | 1,00 | stk. | 15.900,00 | 15.900,00 |

Subtotal 144.155,00

Moms (25,00%) 36.038,75

Total DKK 180.193,75

Jacob Haaber
Troense Strandvej 8
5700 Svendborg



TILBUD

Nr.: 95
Dato: 25.02.2021
Kundenr.: 185
Side: 1 af 1

| Nr. | Tekst | Antal | Enhed | Stk. pris | Pris |
|-----|----------------------------------------|-------|-------|------------|------------|
| 22 | Pris Vinduer/Døre fra Bojsø | 1 | Stk. | 149.500,00 | 149.500,00 |
| 22 | Pris Vinduer/Døre Ud vinduer | 1 | Stk. | 103.500,00 | 103.500,00 |
| 1 | Arbejds løn / Montering | 1 | Stk. | 32.800,00 | 32.800,00 |
| 3 | Bortskafelse af affald | 1 | Stk. | 1.500,00 | 1.500,00 |
| 10 | Isolering af vindue/dør og fugearbejde | 1 | Stk. | 3.650,00 | 3.650,00 |

www.e-conomic.dk

(Momsfrit beløb: 0,00 - Momspligtigt beløb: 290.950,00)

Subtotal : 290.950,00
25,00% moms : 72.737,50
Total DKK : 363.687,50

STARK Svendborg
Rødeledsvej 99
5700 Svendborg

Leveringsadresse: STARK Svendborg
Rødeledsvej 99
5700 Svendborg

OPSTALT TILBUD

TILBUD: 24035 POSITION: 1 *Tegninger er set udefra (forsatsvinduer set indefra)*

Ver.nr.: 1 d. 24-02-2021

SK-6-2


KOBLET VINDUE

2 stk

BREDDE: 848 MM

HØJDE: 948 MM

Tegning 1 af 4

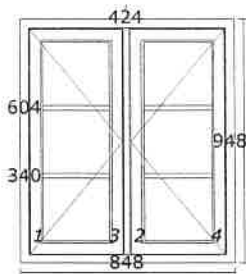

(Ikke målfast skitse) Ca. 1:25

PROFILER

Sib. lærk/fingerskarret/20 års garanti*

KARM-OVERFLADE

RAMME1 BESLÅNING

RAMME2 BESLÅNING

RAMME3 INDHOLD

RAMME3 BESLÅNING

RAMME4 BESLÅNING

RAMME : 1

FELT1 INDHOLD

RAMME : 3

FELT1 INDHOLD

: 19 M/BUNDNØT

: AQUATOP RAL 9010 HVID

: GALV. HAMBORGHÆNGSEL VU

: GALV. HAMBORGHÆNGSEL HU

: INDV. KOBLET VINDUESRAMME

: HVIDE ANVERFER/STORMKROGE HU

: HVIDE ANVERFER/STORMKROGE VU

: 3 MM FLOAT I UDVENDIG RAMME

: 3-12-4 TRIOWOOD A - ENERGIKL. A

| Glas bredde x højde | Fals bredde x højde | Antal | Total | Feltnr. |
|---------------------|---------------------|-------|-------|---------|
| 275 x 255 | 278.0 x 257.0 | 6 | 12 | 1 -1 |
| 306 x 813 | 313.0 x 820.0 | 2 | 4 | 3 -1 |

STARK Svendborg
Rødeledsvej 99
5700 Svendborg

Leveringsadresse: STARK Svendborg
Rødeledsvej 99
5700 Svendborg

OPSTALT TILBUD

TILBUD: 24035 POSITION: 2 *Tegninger er set udefra (forsatsvinduer set indefra)*

Ver.nr.: 1 d. 24-02-2021


SK-6-1 KOBLET VINDUE

2 stk

BREDDE: 458 MM

HØJDE: 983 MM

Tegning 2 af 4

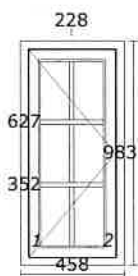

(Ikke målfast skitse) Ca. 1:25

PROFILER

Sib. lærk/fingerskarret/20 års garanti*

KARM-OVERFLADE

RAMME1 BESLÅNING

RAMME2 INDHOLD

RAMME2 BESLÅNING

RAMME : 1

FELT1 INDHOLD

RAMME : 2

FELT1 INDHOLD

: 19 M/BUNDNØT

: AQUATOP RAL 9010 HVID

: GALV. HAMBORGHÆNGSEL VU

: INDV. KOBLET VINDUESRAMME

: HVIDE ANVERFER/STORMKROGE HU

: 3 MM FLOAT I UDVENDIG RAMME

: 3-12-4 TRIOWOOD A - ENERGIKL. A

| Glas bredde x højde | Fals bredde x højde | Antal | Total | Feltnr. |
|---------------------|---------------------|-------|-------|---------|
| 138 x 267 | 141.0 x 268.7 | 6 | 12 | 1 -1 |
| 317 x 848 | 324.0 x 855.0 | 1 | 2 | 2 -1 |

STARK Svendborg
Rødeledsvej 99
5700 Svendborg

Leveringsadresse: STARK Svendborg
Rødeledsvej 99
5700 Svendborg

OPSTALT TILBUD

TILBUD: 24035 POSITION: 3 *Tegninger er set udefra (forsatsvinduer set indefra)*

Ver.nr.: 1 d. 24-02-2021

SK-6-2


KOBLET VINDUE

11 stk

BREDDE: 888 MM

HØJDE: 983 MM

Tegning 3 af 4

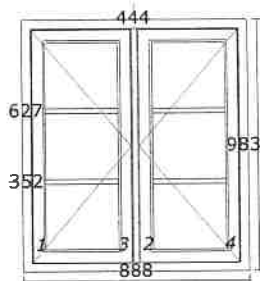

(Ikke målfast skitse) Ca. 1:25

PROFILER

Sib. lærk/fingerskarret/20 års garanti*

KARM-OVERFLADE

RAMME1 BESLÅNING

RAMME2 BESLÅNING

RAMME3 INDHOLD

RAMME3 BESLÅNING

RAMME4 BESLÅNING

RAMME : 1

FELT1 INDHOLD

RAMME : 3

FELT1 INDHOLD

: 19 M/BUNDNOT

: AQUATOP RAL 9010 HVID

: GALV. HAMBORGHÆNGSEL VU

: GALV. HAMBORGHÆNGSEL HU

: INDV. KOBLET VINDUESRAMME

: HVIDE ANVERFER/STORMKROGE HU

: HVIDE ANVERFER/STORMKROGE VU

: 3 MM FLOAT I UDVENDIG RAMME

: 3-12-4 TRIOWOOD A - ENERGIKL. A

| Glas bredde x højde | Fals bredde x højde | Antal | Total | Feltnr. |
|---------------------|---------------------|-------|-------|---------|
| 295 x 267 | 298.0 x 268.7 | 6 | 66 | 1 -1 |
| 326 x 848 | 333.0 x 855.0 | 2 | 22 | 3 -1 |

STARK Svendborg
Rødeledsvej 99
5700 Svendborg

Leveringsadresse: STARK Svendborg
Rødeledsvej 99
5700 Svendborg

OPSTALT TILBUD

TILBUD: 24035 POSITION: 4 *Tegninger er set udefra (forsatsvinduer set indefra)*

Ver.nr.: 1 d. 24-02-2021

SK-9-3


KOBLET VINDUE

2 stk

BREDDE: 1308 MM

HØJDE: 983 MM

Tegning 4 af 4

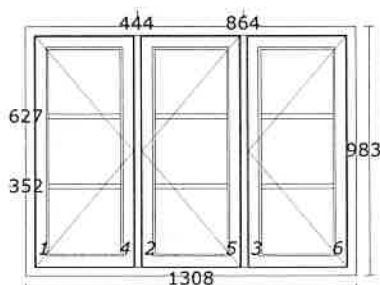

(Ikke målfast skitse) Ca. 1:25

PROFILER

Sib. lærk/fingerskarret/20 års garanti*

KARM-OVERFLADE

RAMME1 BESLÅNING

RAMME2 BESLÅNING

RAMME3 BESLÅNING

RAMME4 INDHOLD

RAMME4 BESLÅNING

RAMME5 BESLÅNING

RAMME6 BESLÅNING

RAMME : 1

FELT1 INDHOLD

RAMME : 4

FELT1 INDHOLD

: 19 M/BUNDNOT

: AQUATOP RAL 9010 HVID

: GALV. HAMBORGH/ENGSEL VU

: GALV. HAMBORGH/ENGSEL HU

: GALV. HAMBORGH/ENGSEL HU

: INDV. KOBLET VINDUESRAMME

: HVIDE ANVERFER/STORMKROGE HU




: HVIDE ANVERFER/STORMKROGE VU

: HVIDE ANVERFER/STORMKROGE VU

: 3 MM FLOAT I UDVENDIG RAMME

: 3-12-4 TRIOWOOD A - ENERGIKL. A

| Glas bredde x højde | Fals bredde x højde | Antal | Total | Feltnr. |
|---------------------|---------------------|-------|-------|---------|
| 295 x 267 | 297.7 x 268.7 | 9 | 18 | 1 -1 |
| 326 x 848 | 332.7 x 855.0 | 3 | 6 | 4 -1 |

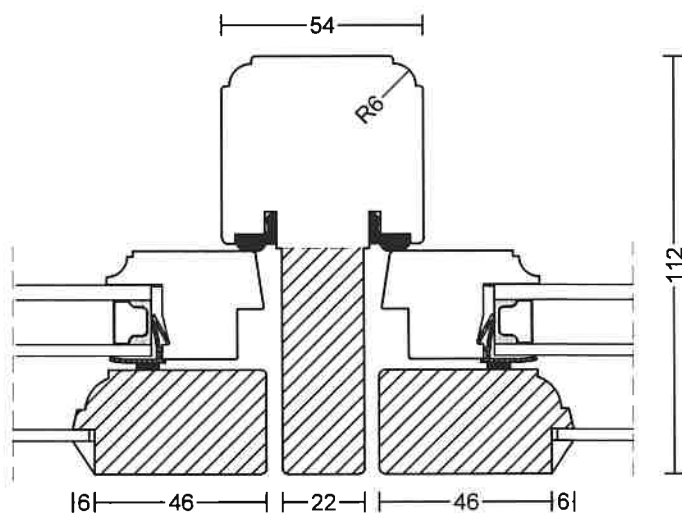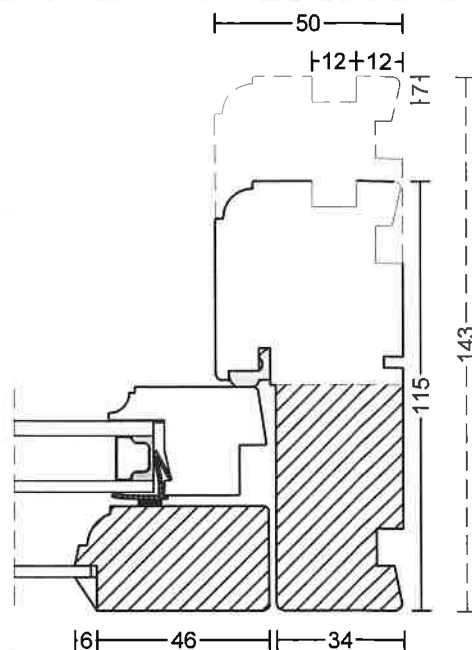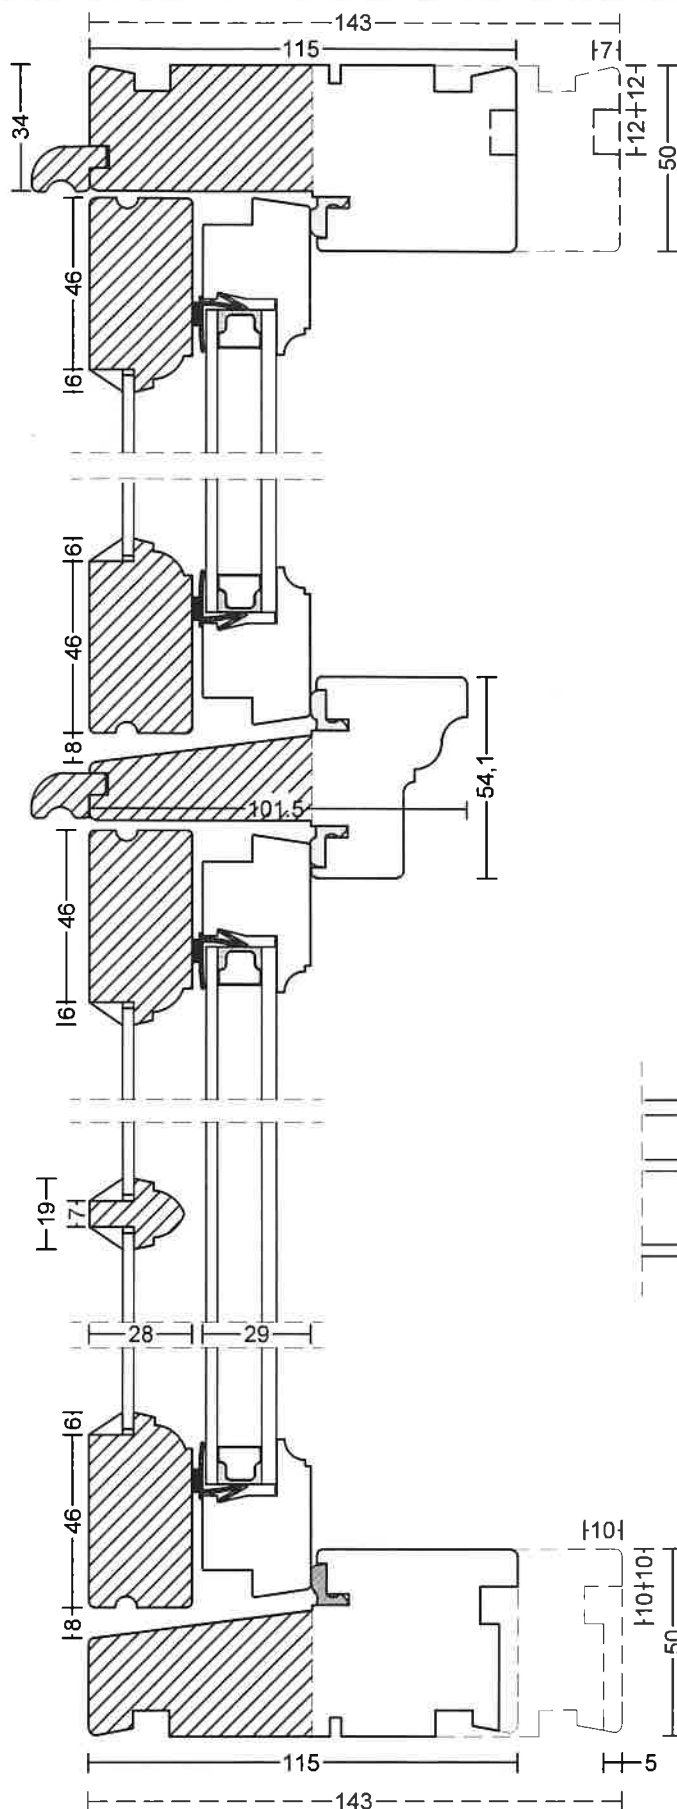

Udfræsning til vinduesplade kan fravælges.

Not til lysninger er tilvalg

143 mm karm er tilvalg.



Sibirisk lærk

Bøjsø
LØST OG VINDUER

tlf: 7533 3344 / fax: 7533 3773
mail: post@boejsoe.dk
web: www.boejsoe.dk

© Copyright

Tegning nr.

02.TU19

Produktgruppe:

02 - Koblede vinduer

Profil:

TrioWood 19

Dato:

14-01-2020

Rev. nr.

01

Emne:


Sidehængte vinduer, udadgående

Mål:

1:2 Godk.

7 unikke grunde til at vælge **Triowood®**

- Har mange unikke fordele og smukke detaljer. Konstruktionen er helt enestående og er patenteret på flere områder.
- Har store isoleringsmæssige fordele og opfylder de kommende krav indtil 2020. Kan også leveres i energiklasse A, som opfylder de skærpede krav, der kommer efter 2020.
- Er ligeledes et godt valg, når der skal tænkes på støjrreduktion.

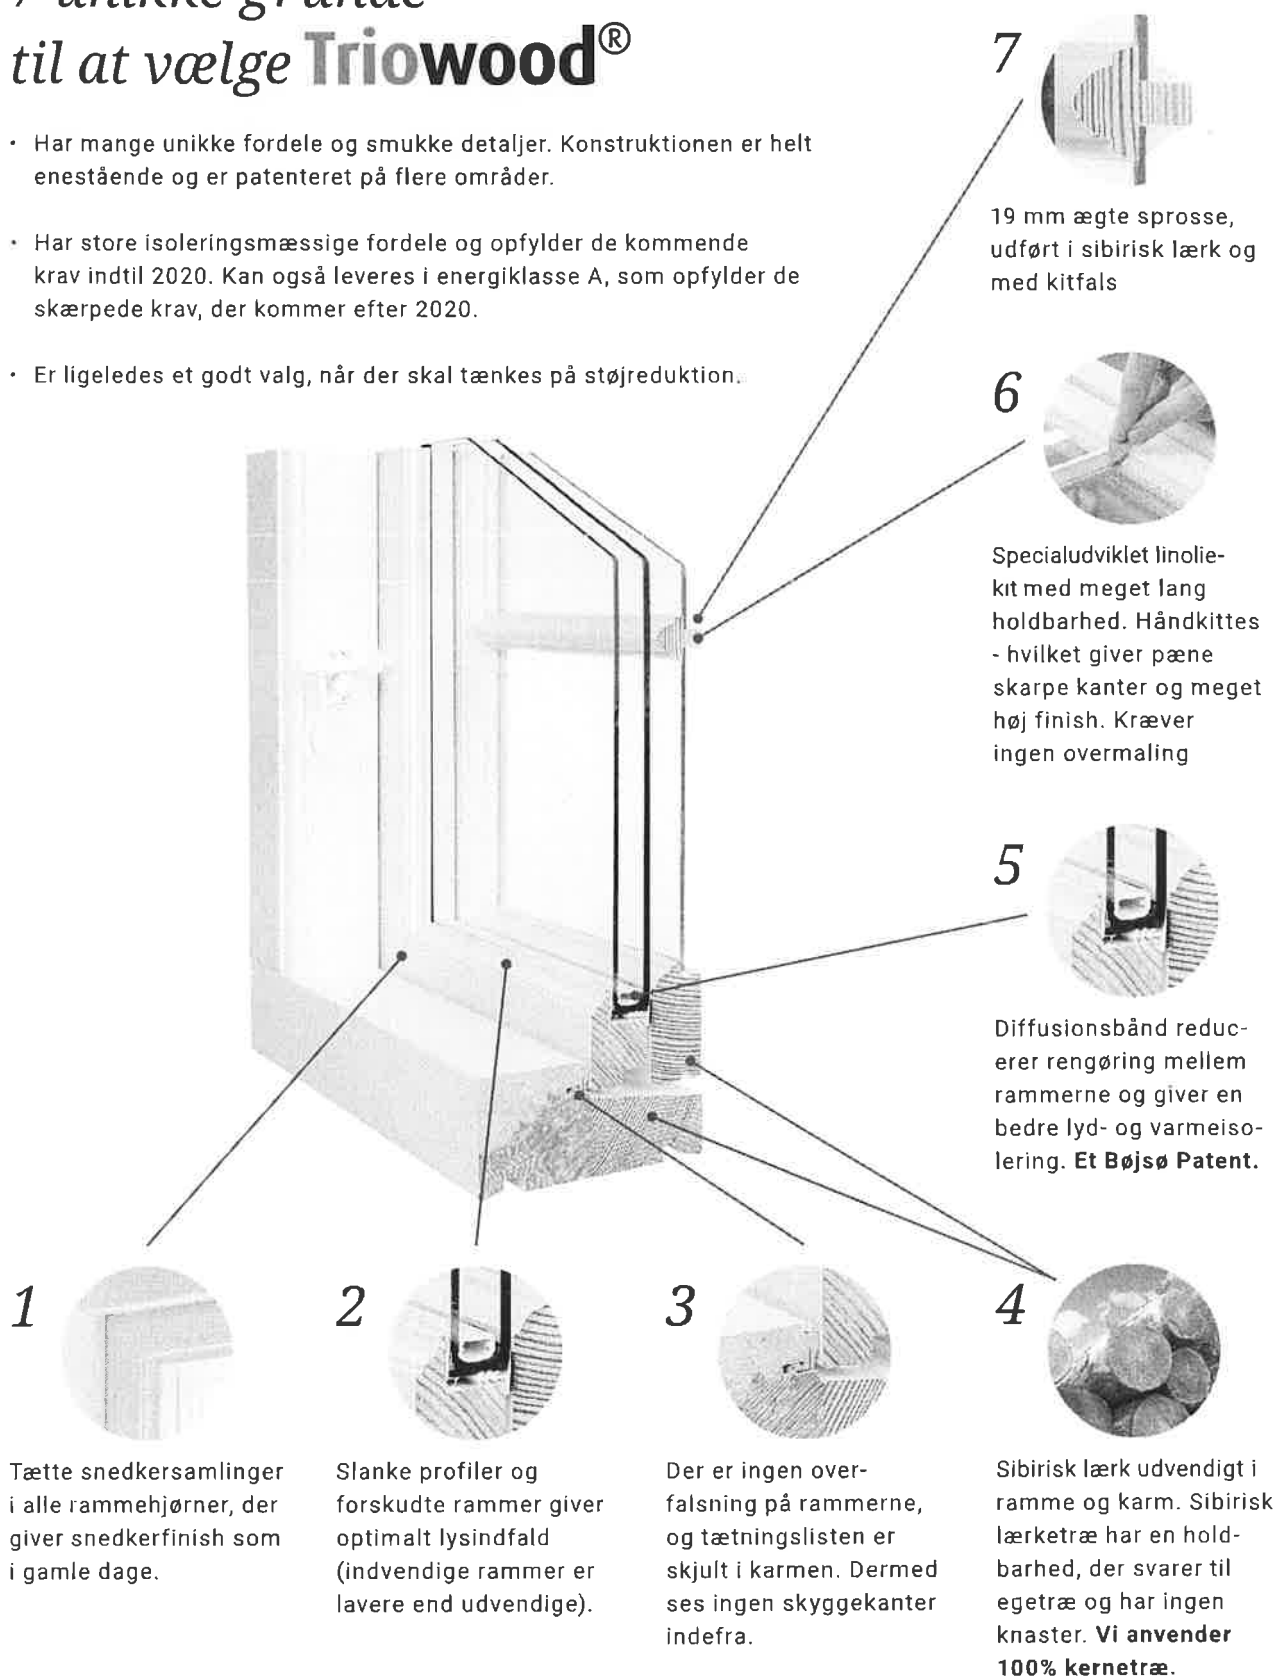

1

Tætte snedkersamlinger i alle rammehjørner, der giver snedkerfinish som i gamle dage.

2

Slanke profiler og forskudte rammer giver optimalt lysindfald (indvendige rammer er lavere end udvendige).

3

Der er ingen overfalsning på rammerne, og tætningslisten er skjult i karmen. Dermed ses ingen skyggekanter indefra.

4

Sibirisk lærk udvendigt i ramme og karm. Sibirisk lærketræ har en holdbarhed, der svarer til egetræ og har ingen knaster. **Vi anvender 100% kernetræ.**

5

Diffusionsbånd reducerer rengøring mellem rammerne og giver en bedre lyd- og varmeisolering. **Et Bøjsø Patent.**

6

Specialudviklet linoliekit med meget lang holdbarhed. Håndkittes - hvilket giver pæne skarpe kanter og meget høj finish. Kræver ingen overmaling

7

19 mm ægte sprosse, udført i sibirisk lærk og med kitfals

Vinduesoversigt

Tilbudsnummer
Kunde


5913
Stark Svendborg

Side
Målestok
Dato


2
1 : 20
24-02-2021



Pos. 5 (Syd Side): 2,00 Stk.
Koblet 16.03

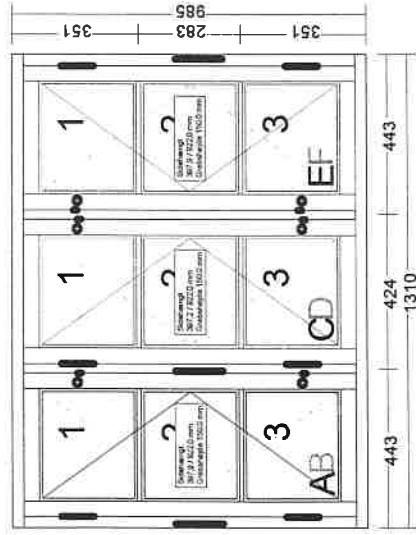

Pos. 6 (Syd Side): 3,00 Stk.
Koblet 16.02

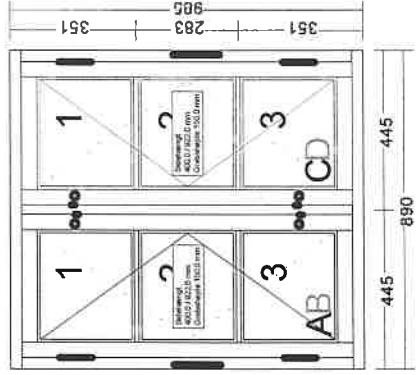

Vinduesoversigt


Tilbudsnummer
Kunde

5913
Stark Svendborg


Side 1
Målestok 1 : 20
Dato 24-02-2021



Pos. 2 (Øst Gavl): 2,00 Stk.
Koblet 16.02

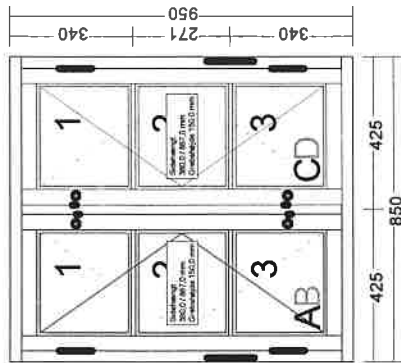

Pos. 3 (Øst Gavl): 1,00 Stk.
Koblet 16.01V

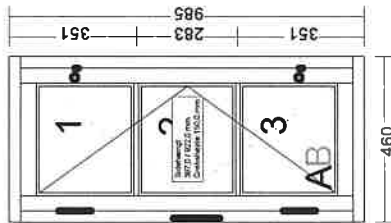

Pos. 4 (Nord Side): 8,00 Stk.
Koblet 16.02

