

2448.0

4731.0

595.0

11.0

799.0

799.0

799.0

4. Faxe Hald 1998

5. Klima Hald 1998


Eksist
Silo
Flyttes
her til

Silo
12 t

Overdækning 90 cm
(30.0 cm fast / 60.0 cm opluk)

Væghøjde: 273.0 cm

29.0

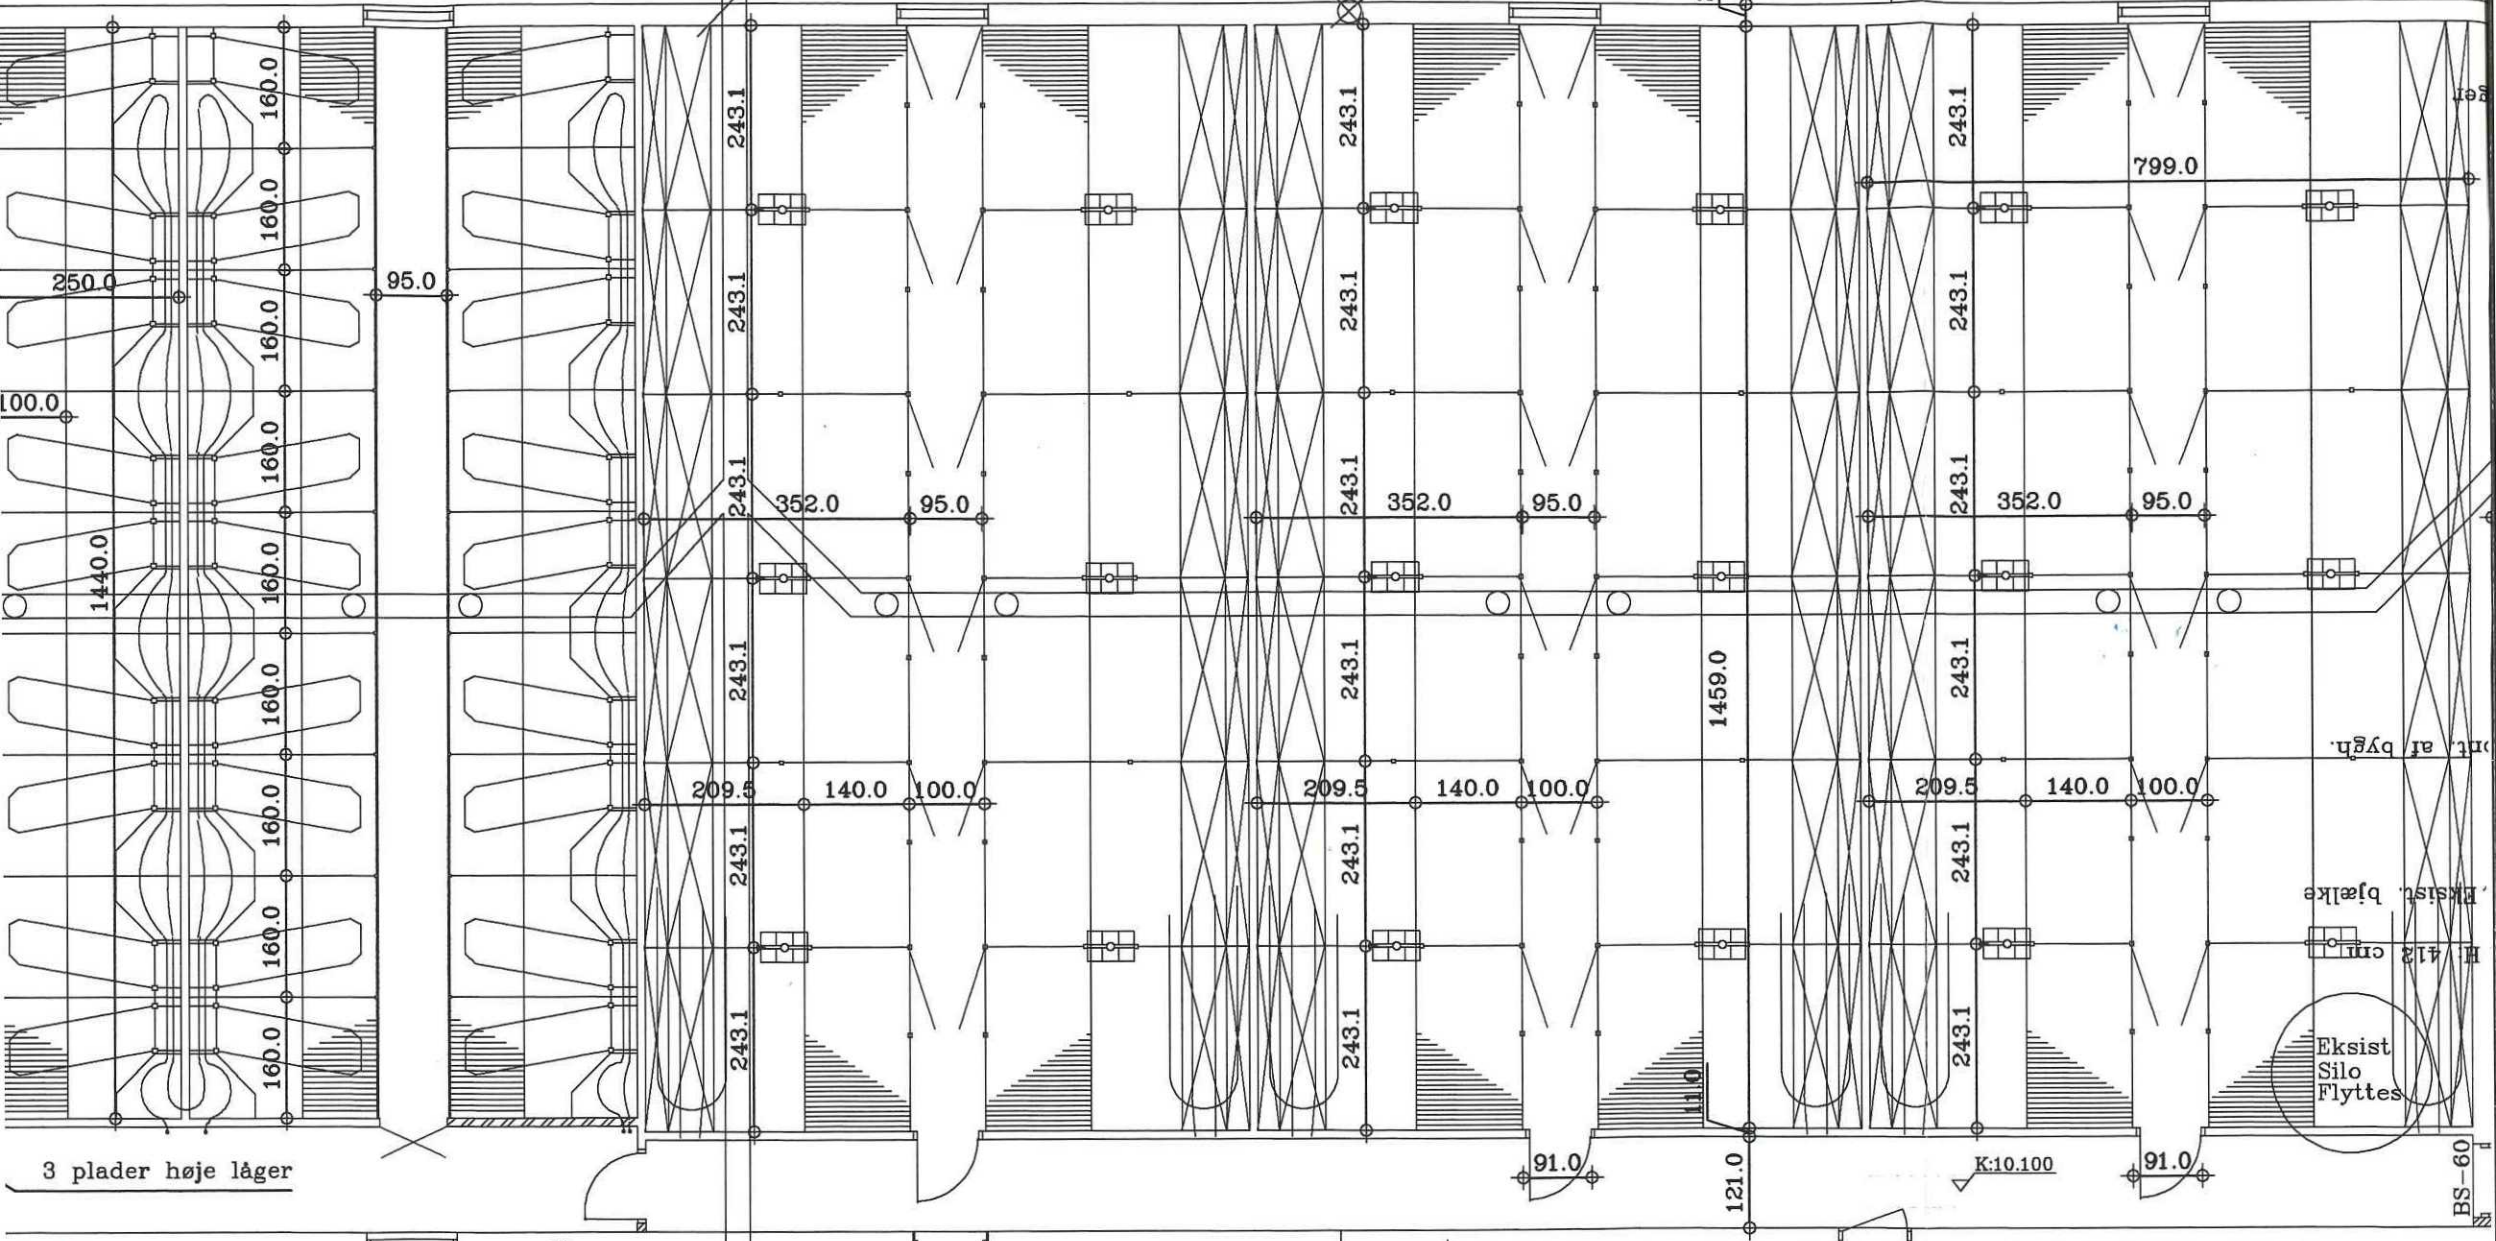


3 plader høje låger

Eksist. bjælke
H 413 cm

Eksist
Silo
Flyttes

K:10.100

BS-60

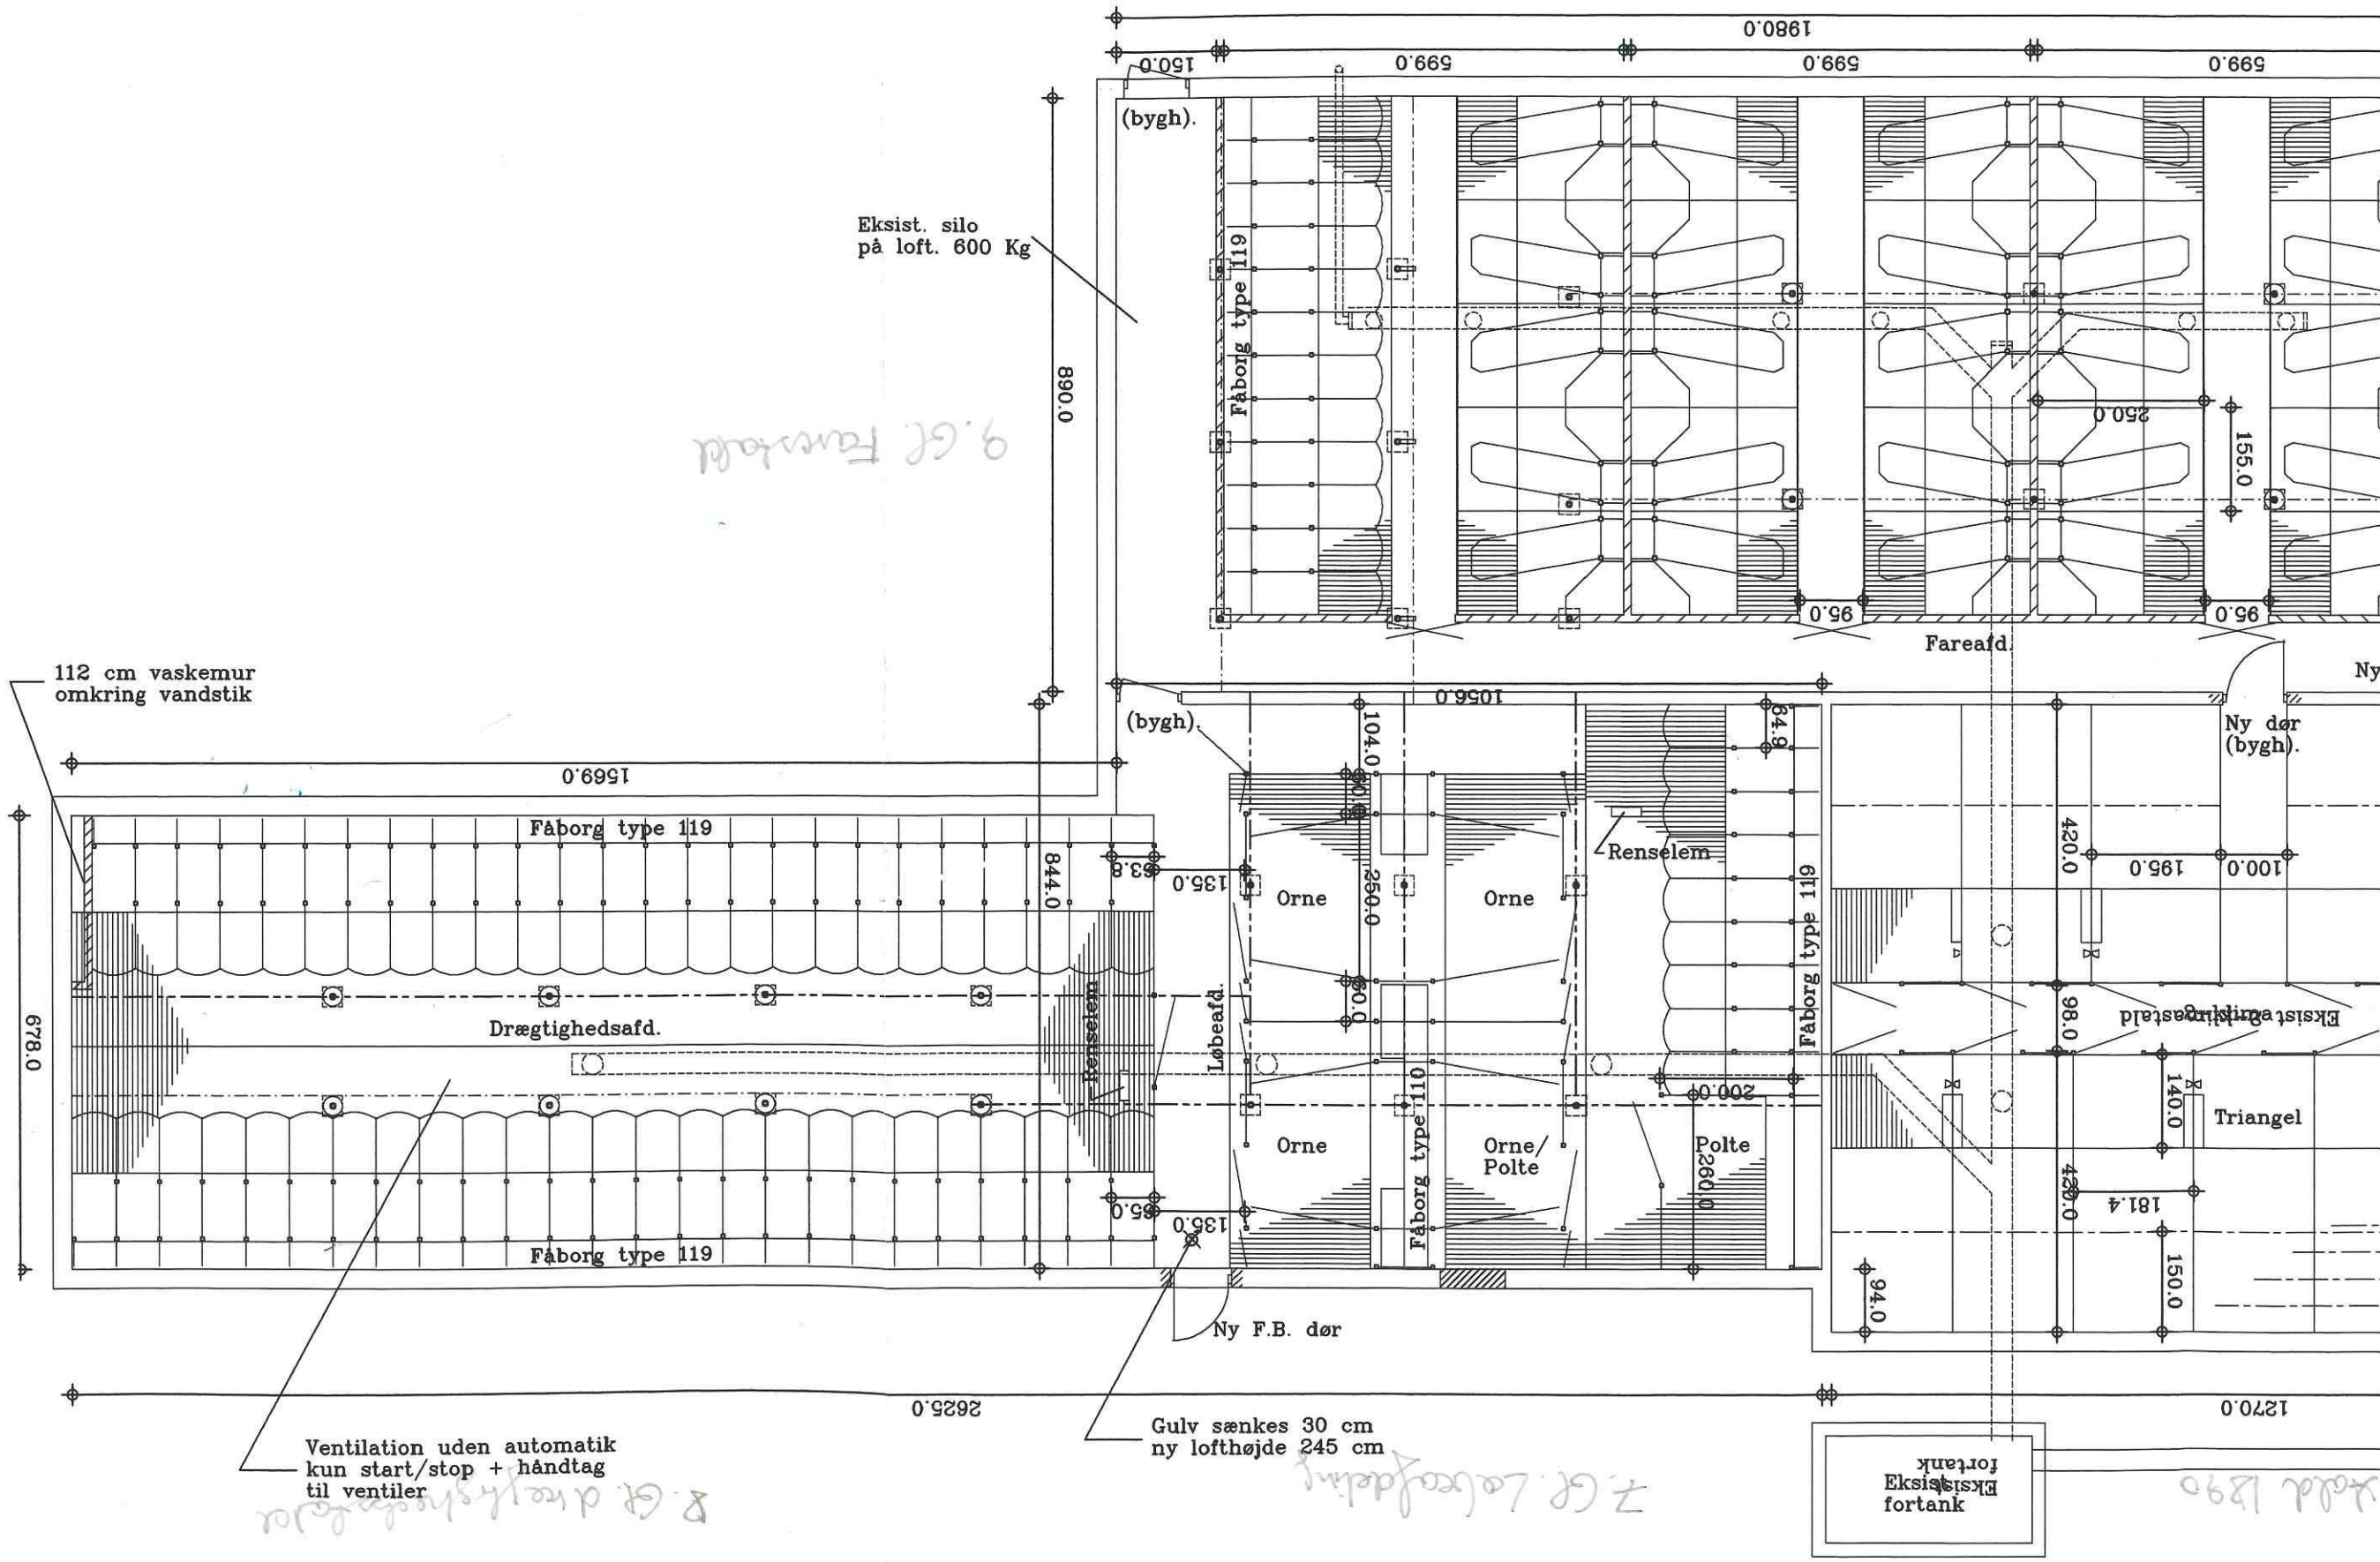

Eksist. silo på loft. 600 Kg

9. Gr. Fårnsald

112 cm vaskemur omkring vandstik

Ventilation uden automatik kun start/stop + håndtag til ventiler

Gulv sænkes 30 cm ny lofthøjde 245 cm

Eksist. for tank
for tank

7. Gr. Løbeafdeling

1890