
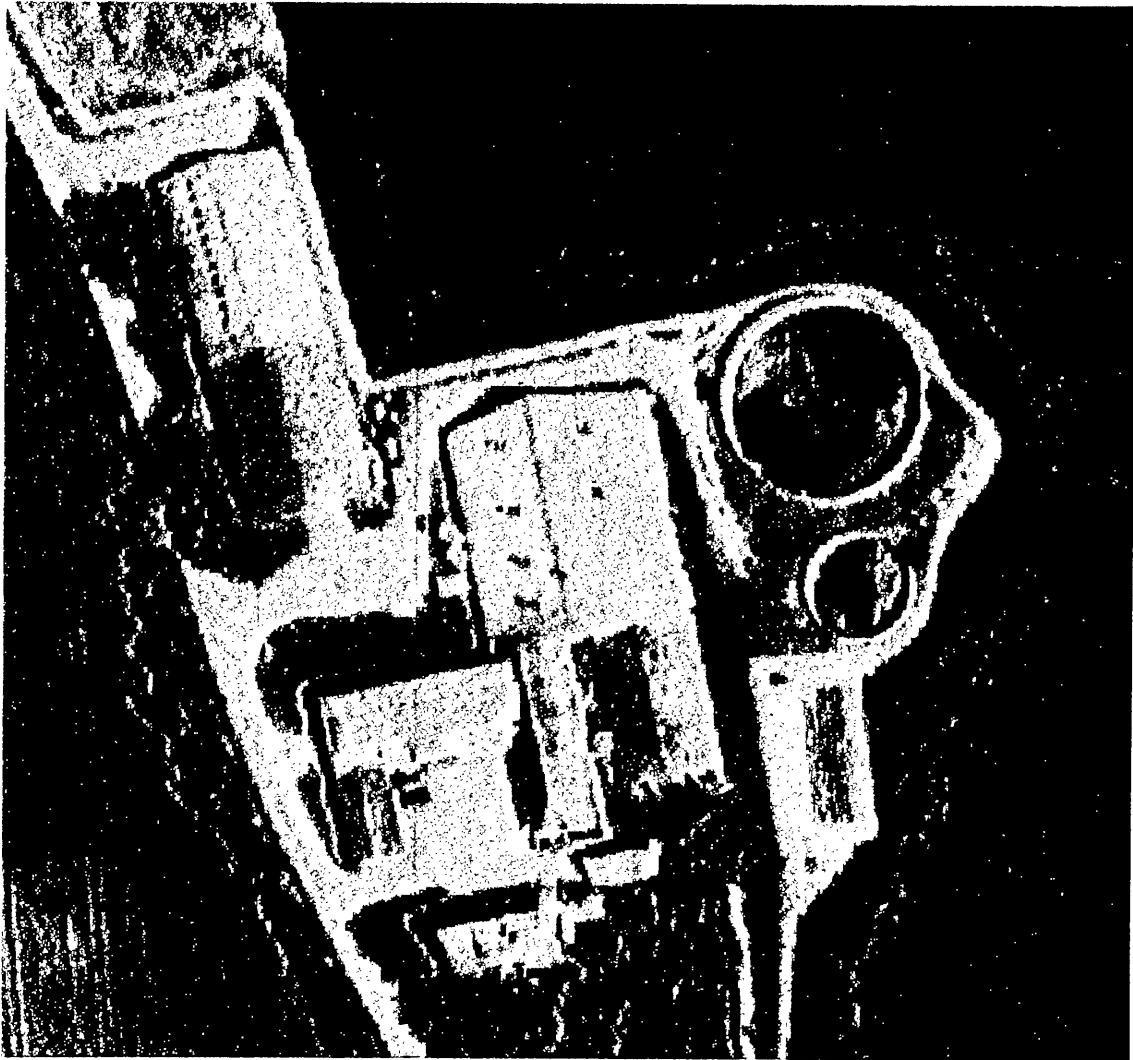


Stald 3: 14stier á 2,54 x 5,75 + 14 stier á 2,4 x 5,75 = 394 m2
 fulddrænet

Stald 2: 12 stier á 2,43 x 5,0 = 144 m2 fulddræ

Stald 1: 12 stier á 2,5 x 5,26 + 4 stier á 2,4 x 5,26 = 206 m2 fulddrænet

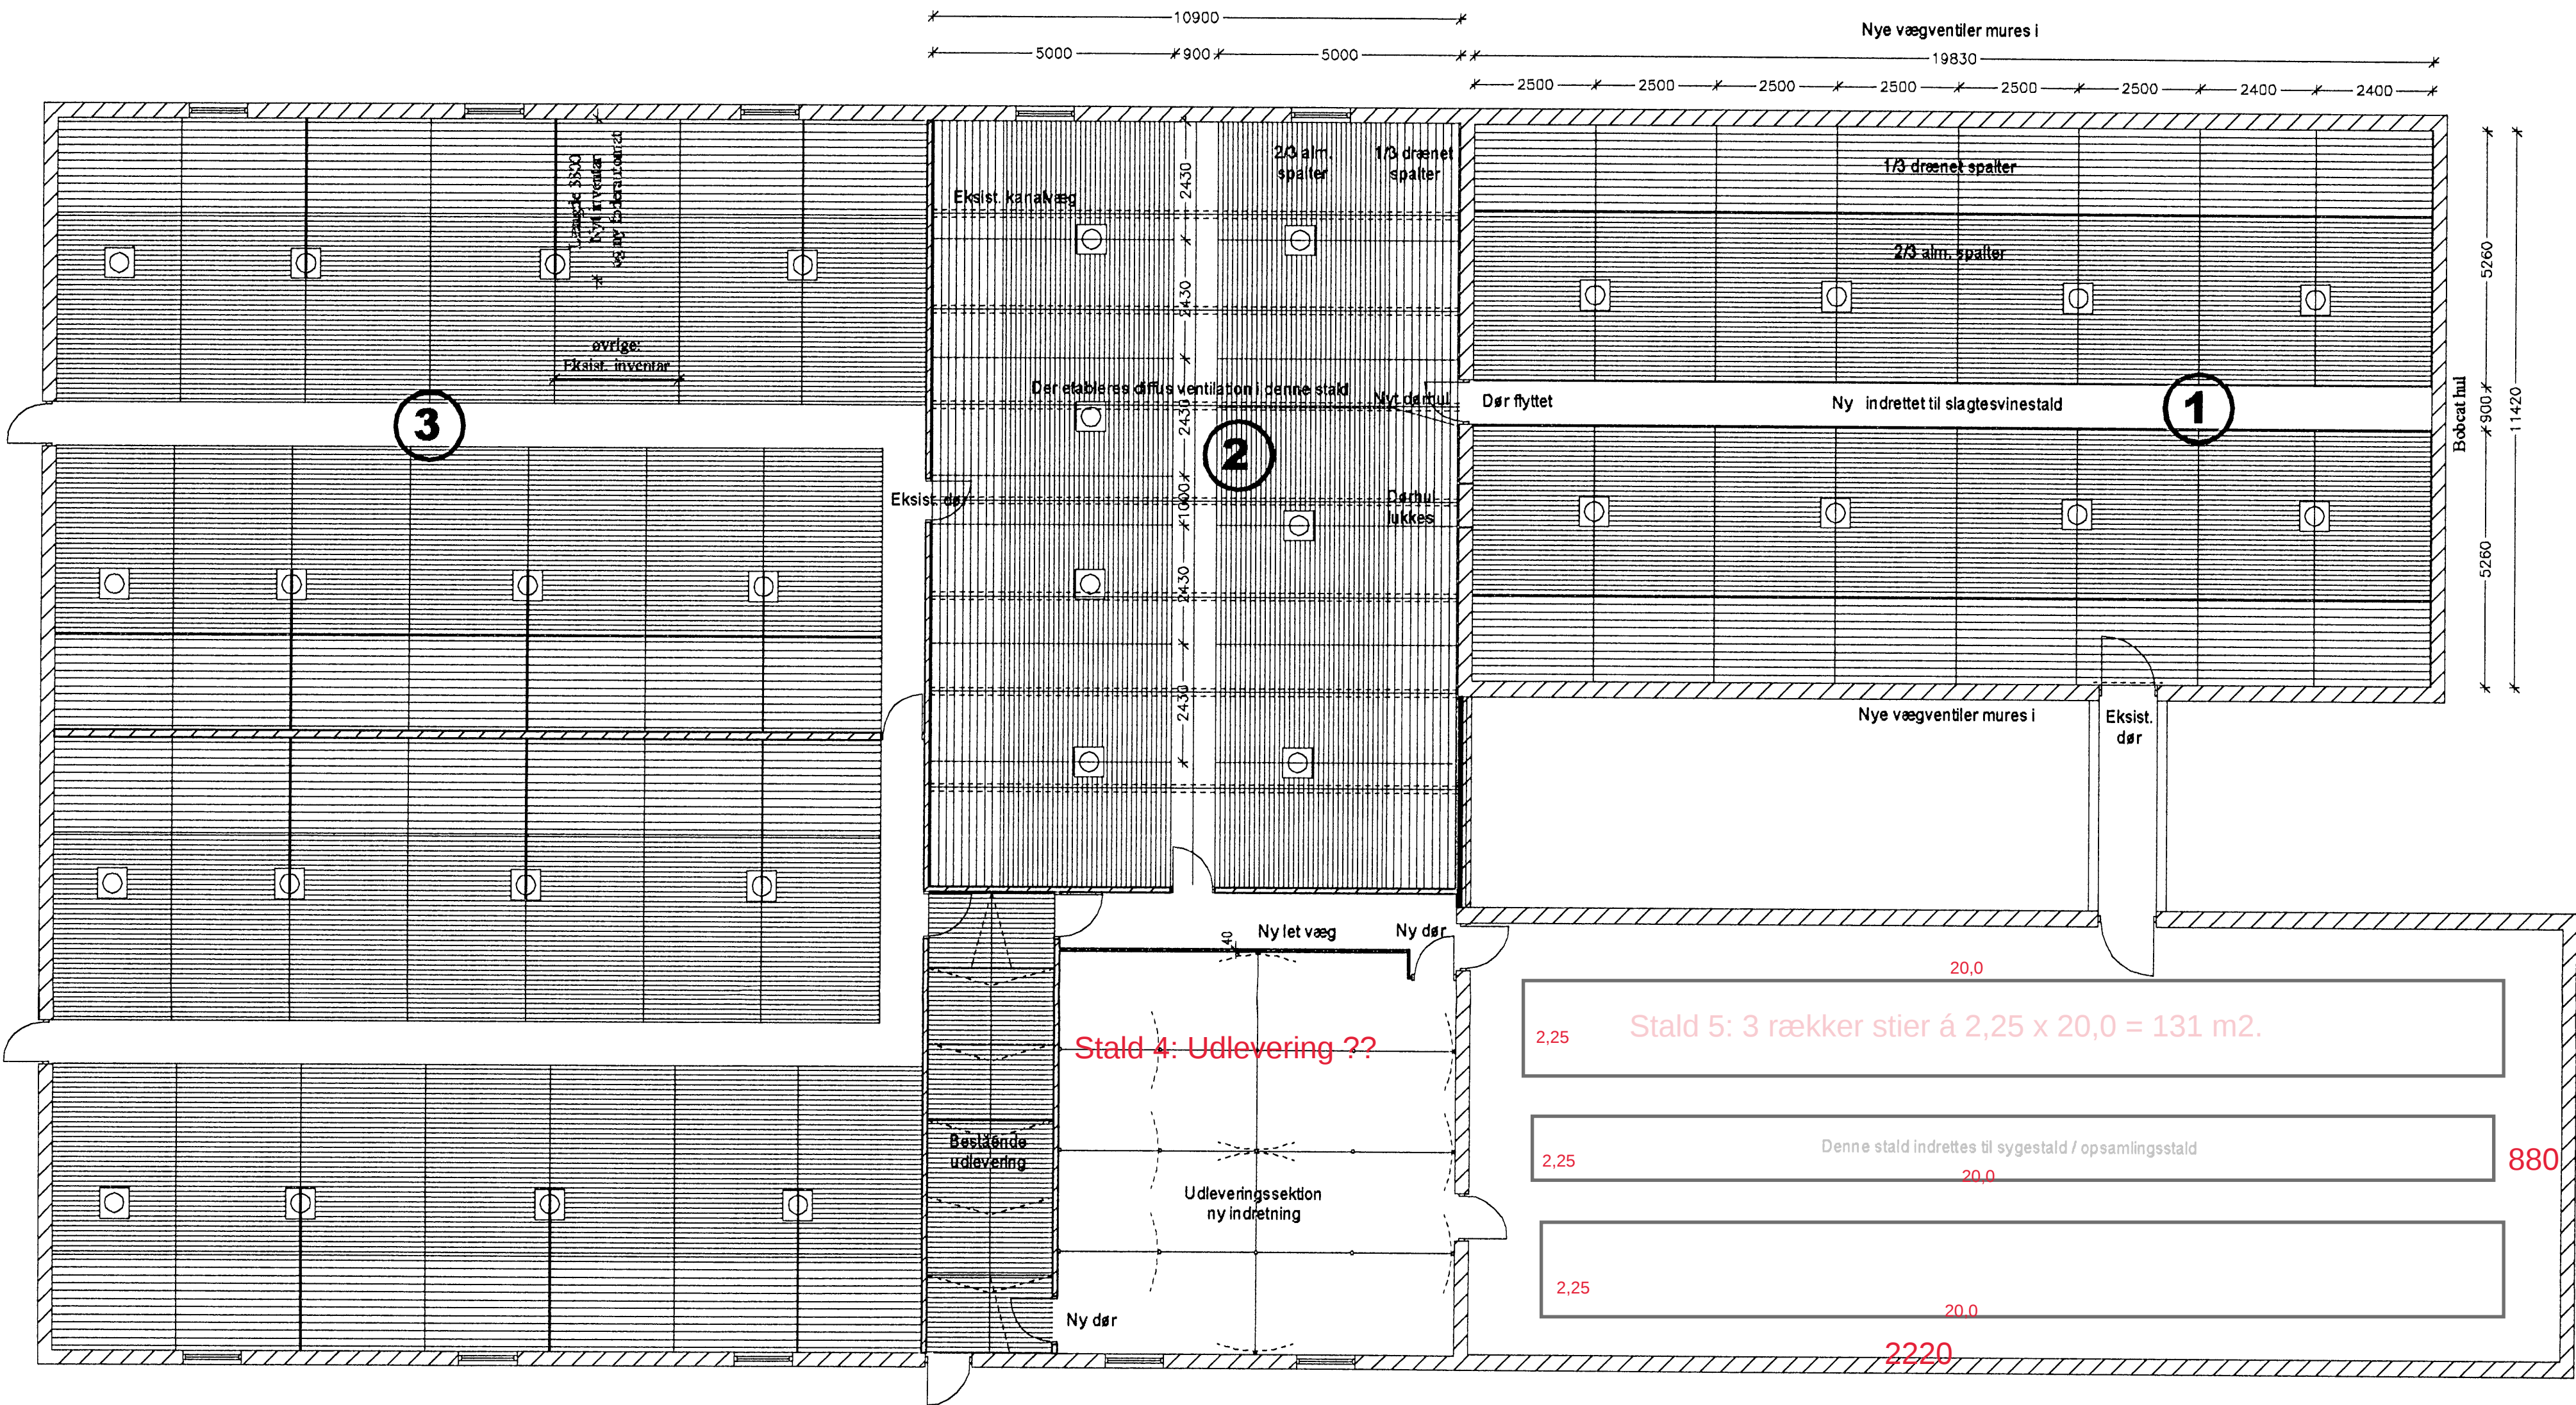

Mål 1:1000

Denne tegning tilhører HENNING HINDSGAUL A/S og må ikke anvendes af udenforstående. Tegningen er ikke miljøstet.

 HENNING HINDSGAUL A/S Østergade 34, 5560 Årup Tlf. 64 43 14 80 Fax 64 43 33 81	Emne: Renovering til slagtesvinestald		Sagsnr.: 06.50.25
	Plan		Tegn.nr.: 25.301
Bygh.: Hr. Gdr. Erik Pilegård Petersen	Dato: 08.03.2006	Rev.: 01.09. / 21.09.2006	
Byggeadresse: Langøvej 4, 5932 Humble	Mål: 1:100	Sign.: ED/mr	
Tlf./mobil: 62 57 11 36 / 20 32 57 31			