


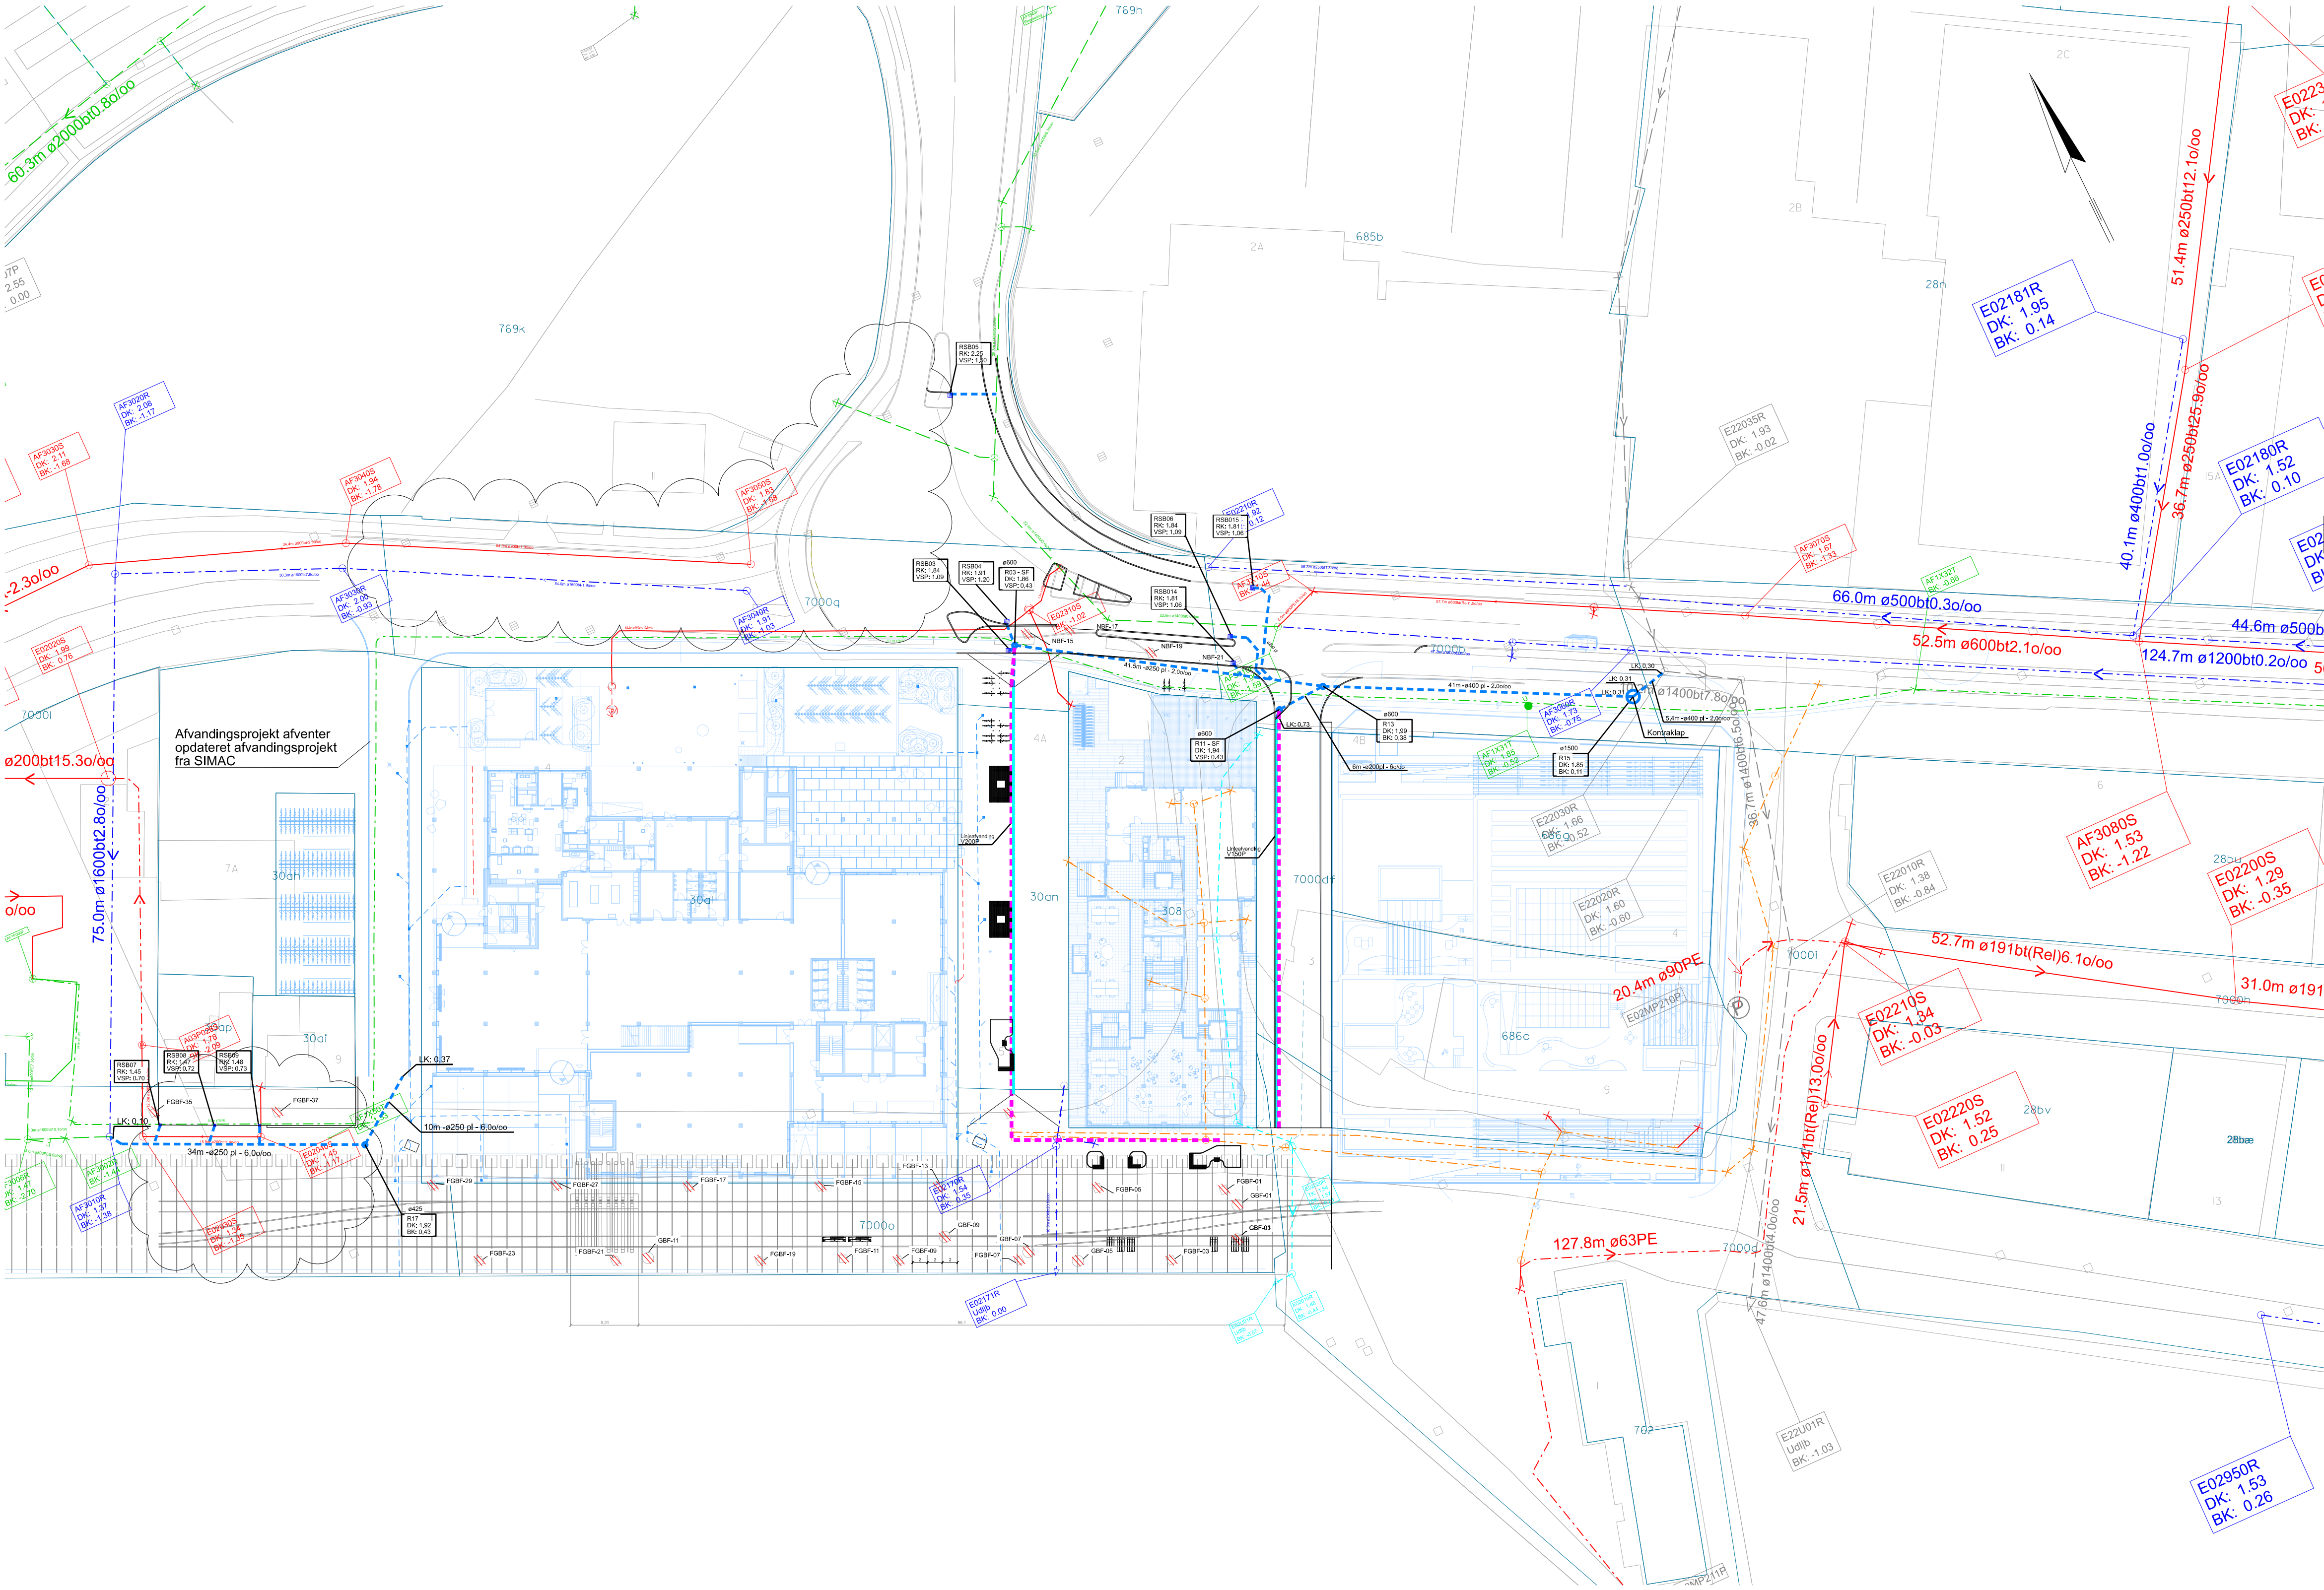

NOTE:

Ubenævnte mål er i m  
Koordinatsystem DKTM2. Koter i DVR90  
Grundlag modtaget fra SIMAC d. 26.04.2022  
Grundlag modtaget fra SME d. 06.05.2022  
Grundlag modtaget fra UCL d. 26.09.2022  
Jordanker på kajen er et princip, tegnet op efter: SvBHavn\_NYGA\_1\_1965.pdf

Ubenævnte ledningsdimensioner er ø160 uPVC

SIGNATUR:

- Projekt: Svendborg Kommune
- Projekt: SIMAC, SME og UCL
- Eksisterende forhold
- Entreprisegrænse
- Skel
- Jordanker, pr.2 m

Eksisterende

- Vand og affald, Vejvand
- Vand og affald, Død ledning
- Vand og affald, Fællesvandstryklledning
- Vand og affald, Fællesvand
- Vand og affald, Regnvand
- Vand og affald, Spildevand
- SIMAC, Regnvand
- SIMAC, Spildevand
- Eksisterende brønd

Projekteret

- Regnvandsledning
- Drænlledning ø92/80 med endepropring
- Kantsten
- Dykket kantsten
- Linjeafvanding
- Ny gennemløbsbrønd ø600/ø1250
- Ny nedløbsbrønd med sandfang
- Brønd flyttes til ny placering
- Løbskote
- Sandfang
- Vandspejl
- FGBF-xx Firkantede gennemløbsbrønde som fjernes
- GBF-xx Runde gennemløbsbrønde som fjernes
- NBF-xx Firkantede nedløbsbrønde som fjernes

|                            |              |              |          |            |
|----------------------------|--------------|--------------|----------|------------|
| 1 Rettelser jf. besparelse | KAAN         | TOHR         | MIKU     | 30.05.2023 |
| Revision/Tekst             | Udarb./Tegn. | Kontrolleret | Godkendt | Dato       |

|             |              |            |      |
|-------------|--------------|------------|------|
| Udarb./Tegn | Kontrolleret | Godkendt   |      |
| PKER/HASN   | MIKU         | TOHR       |      |
| Sag nr.     | Mål          | Dato       | Side |
| 41004190    | 1:500        | 11.11.2022 |      |

Svendborg Kommune  
Nordre Kaj  
Detailprojekt  
Afvandingsplan  
Oversigt

Tegn. nr.  
300  
1

